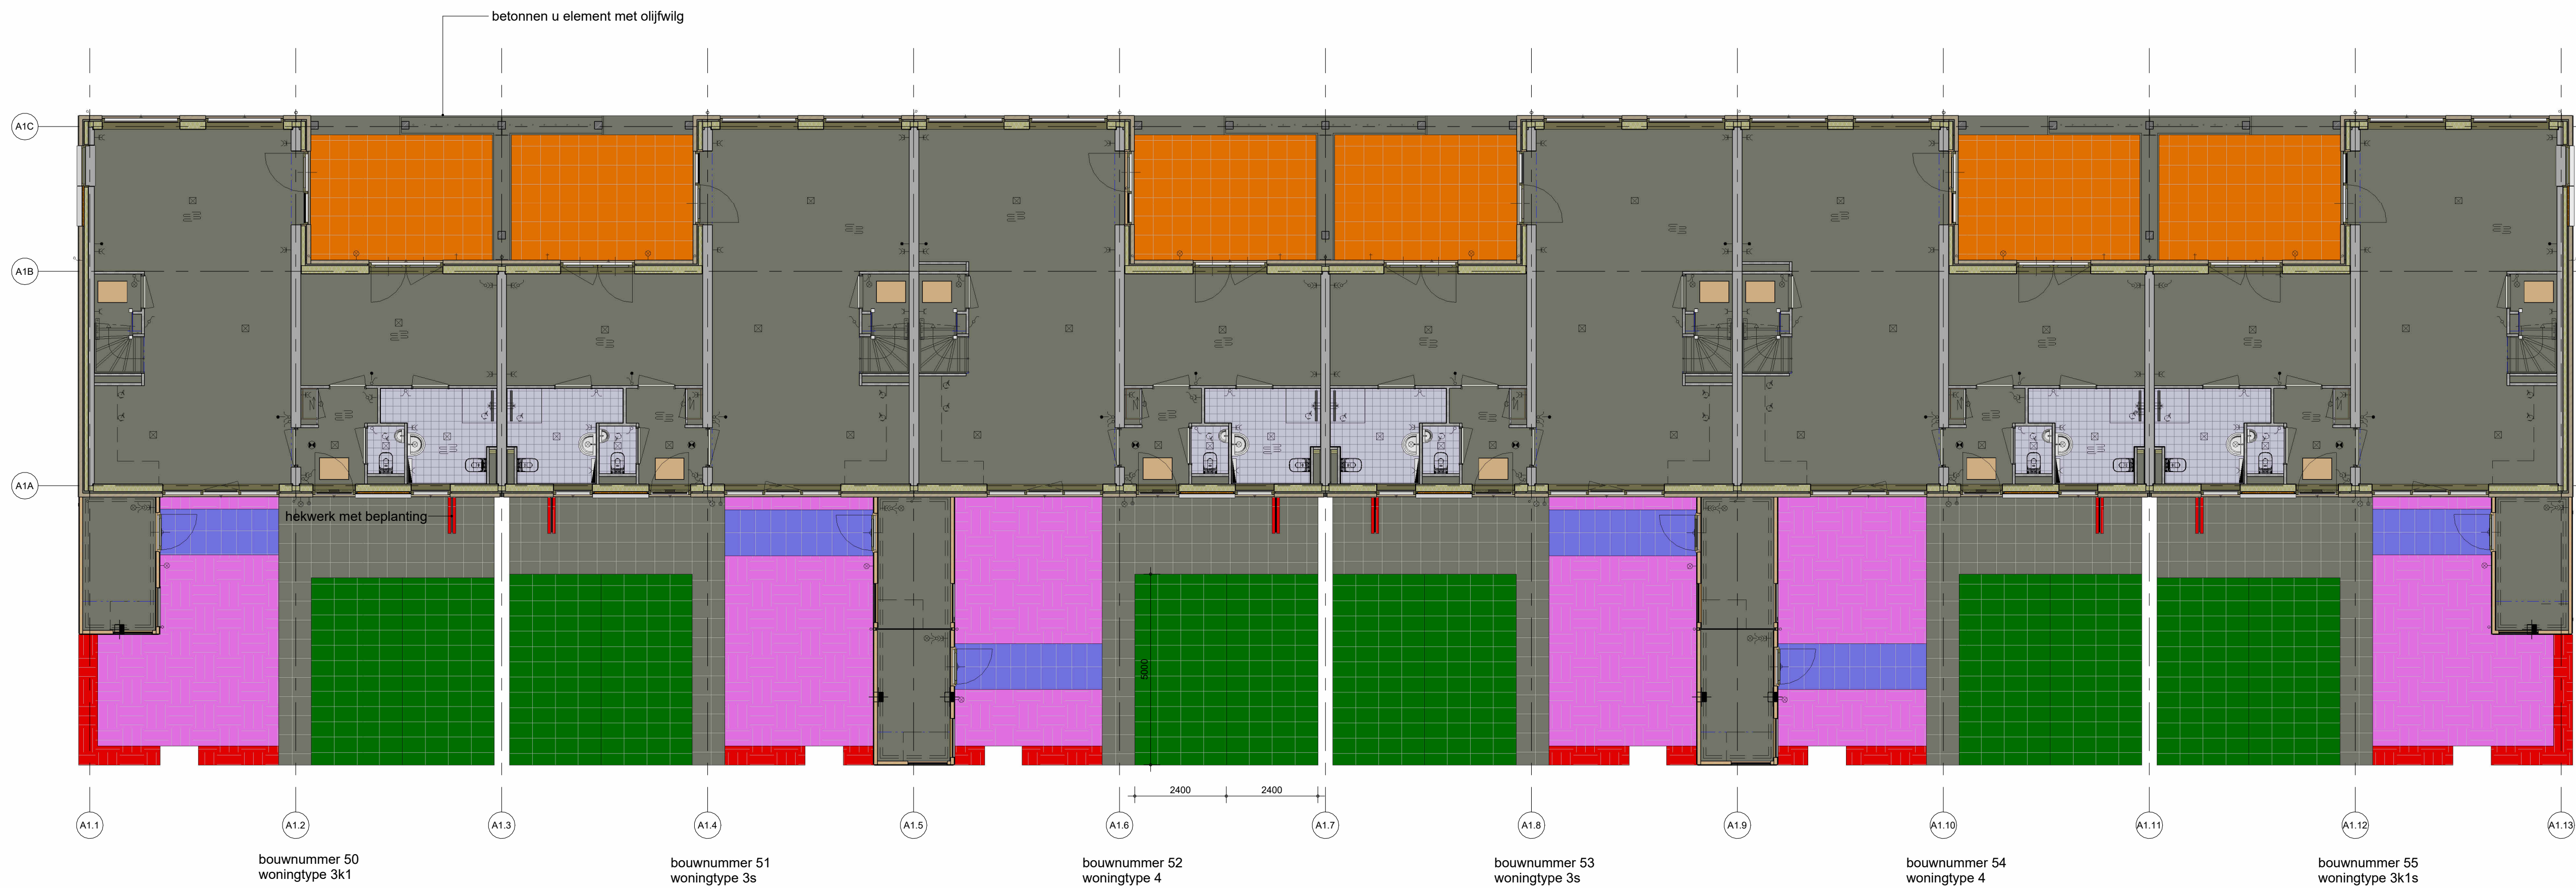


Blok 2A1



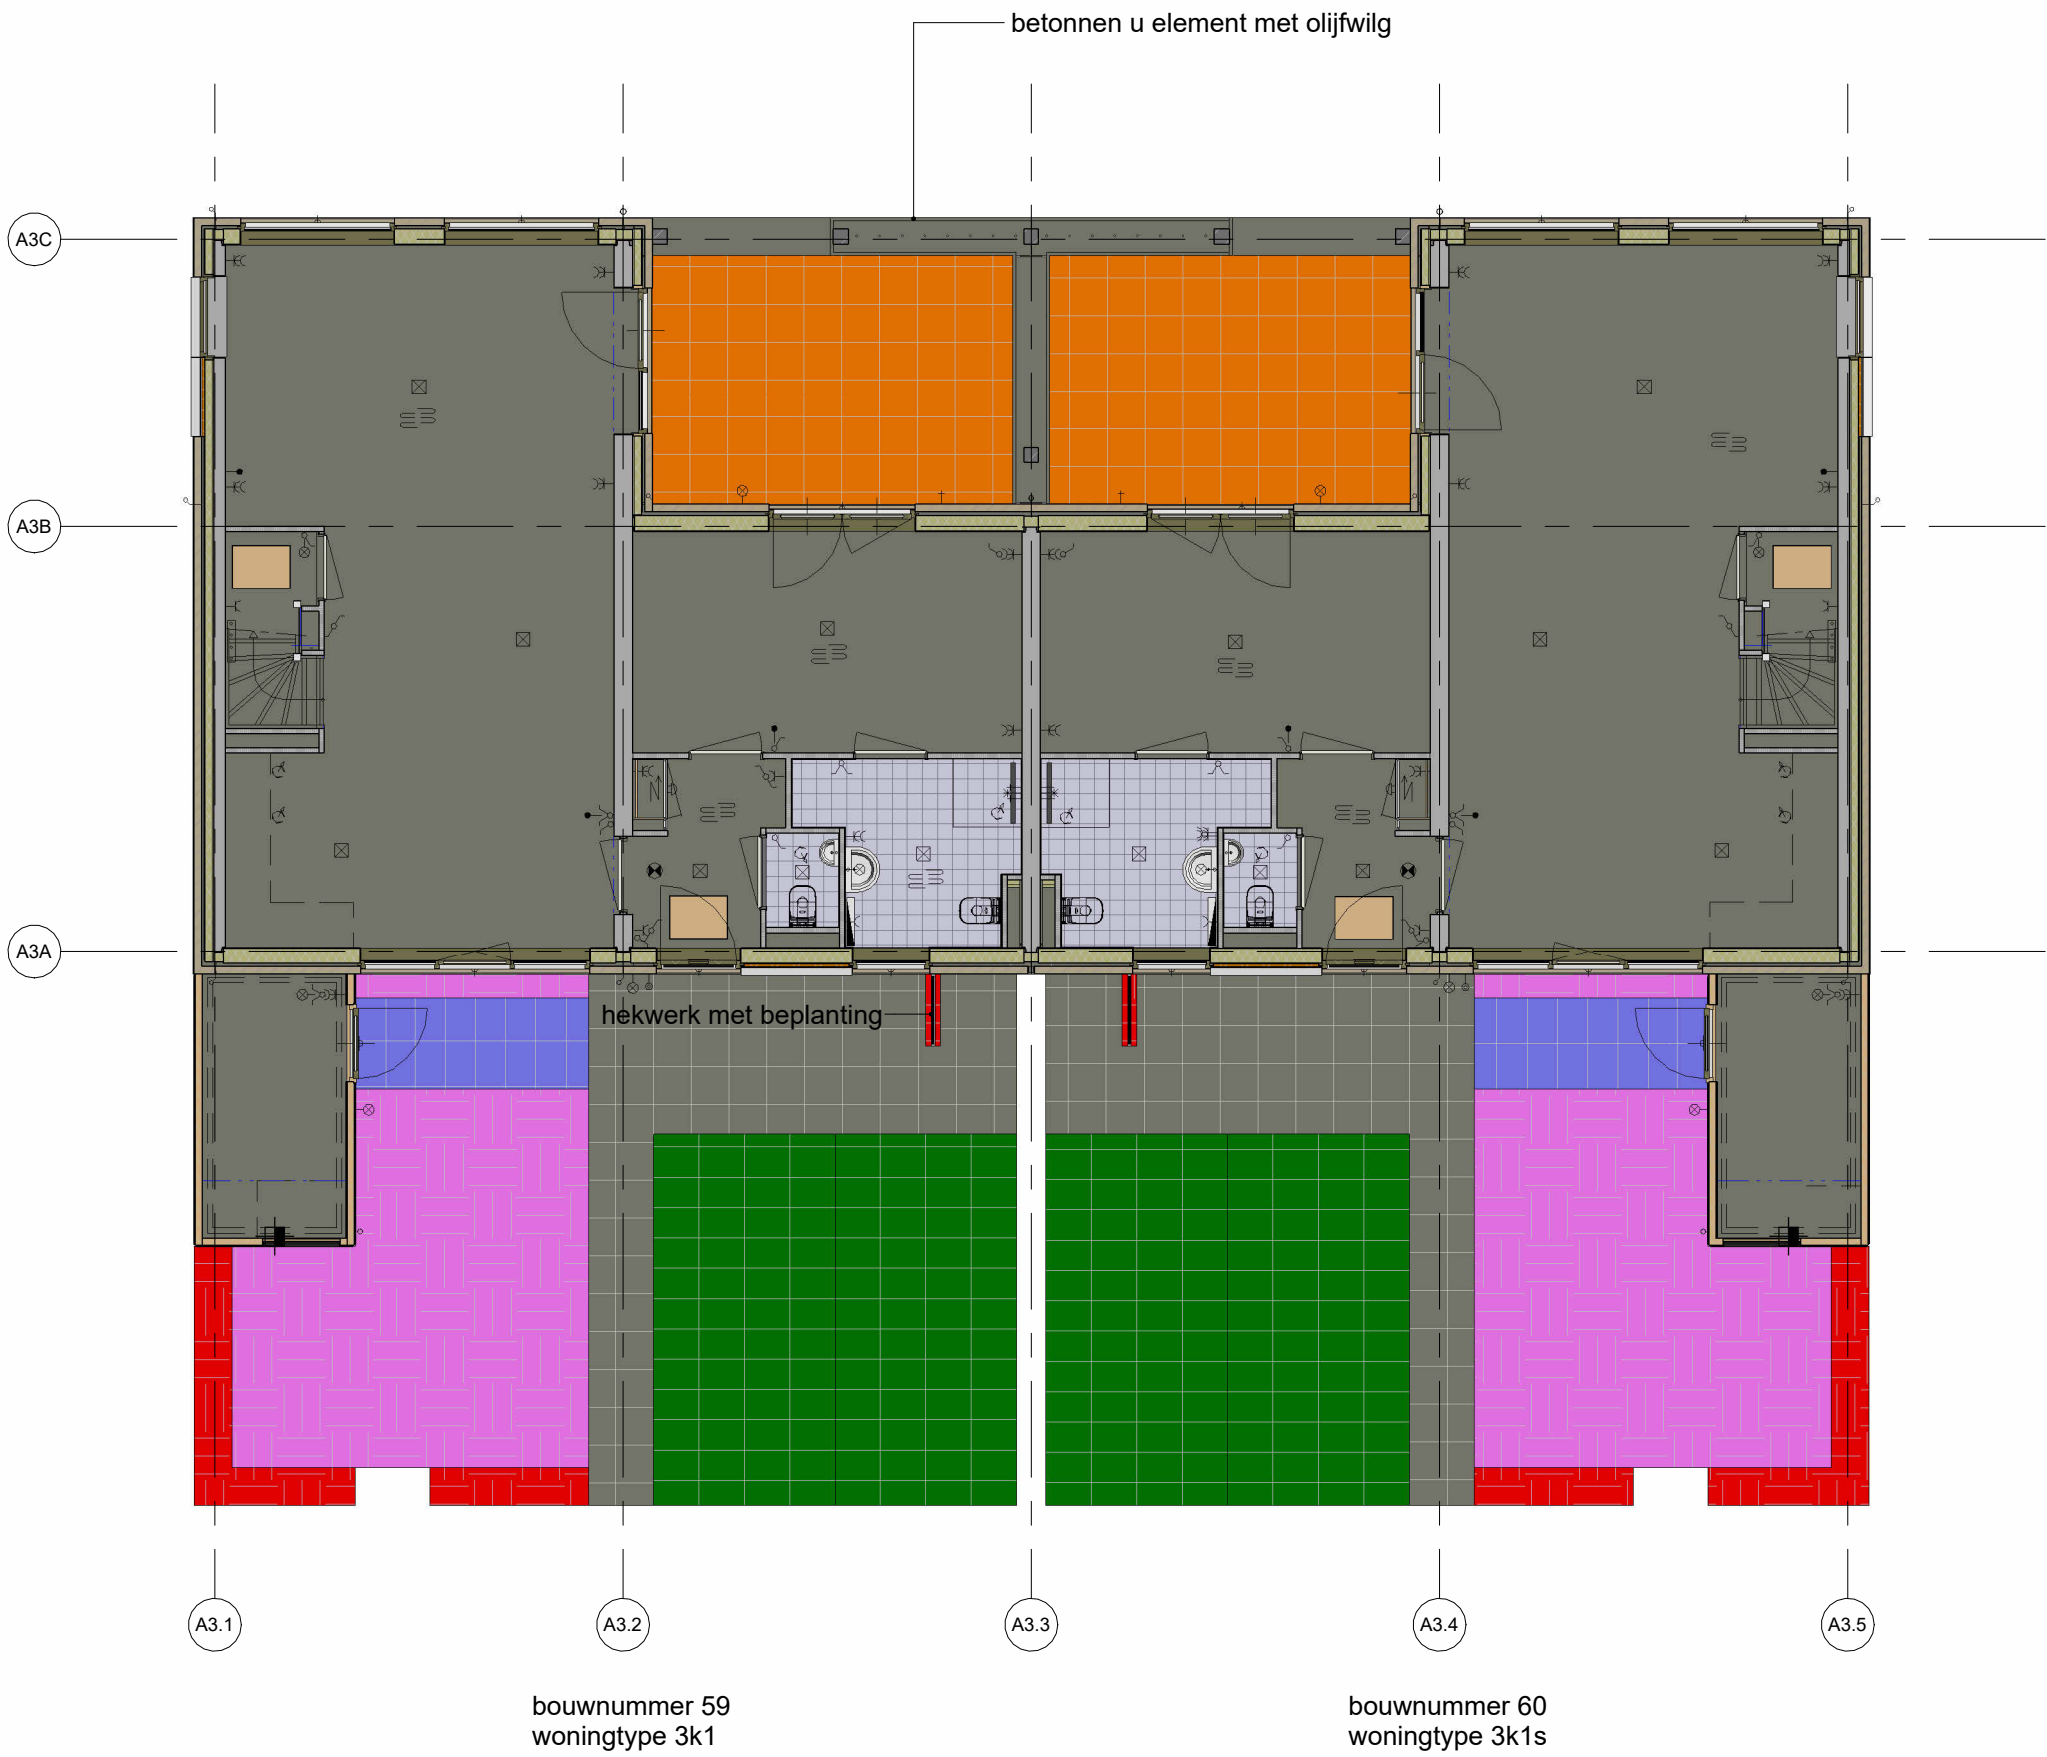
- = tuinaarde met beuken haag +/- 600 mm
- = signaaldoek met tuingrond
- = bkk klinkers 210x100 mm
- = grasbeton tegels 400x600 mm
- = staptegel 400x600 mm
- = betontegel GEO Stretto 500x500 mm
- = betontegel 500x500 mm

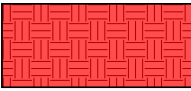
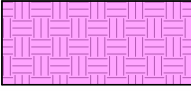
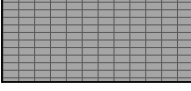
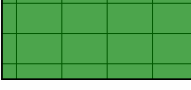
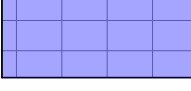
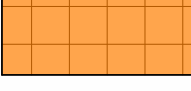

Blok 2A2



- = tuinaarde met beuken haag +/- 600 mm
- = signaaldoek met tuingrond
- = bkk klinkers 210x100 mm
- = grasbeton tegels 400x600 mm
- = staptegel 400x600 mm
- = betontegel GEO Stretto 500x500 mm
- = betontegel 500x500 mm

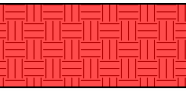
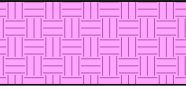
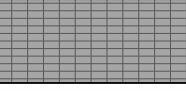
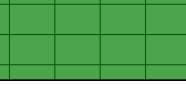
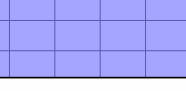
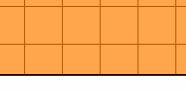

Blok 2A3



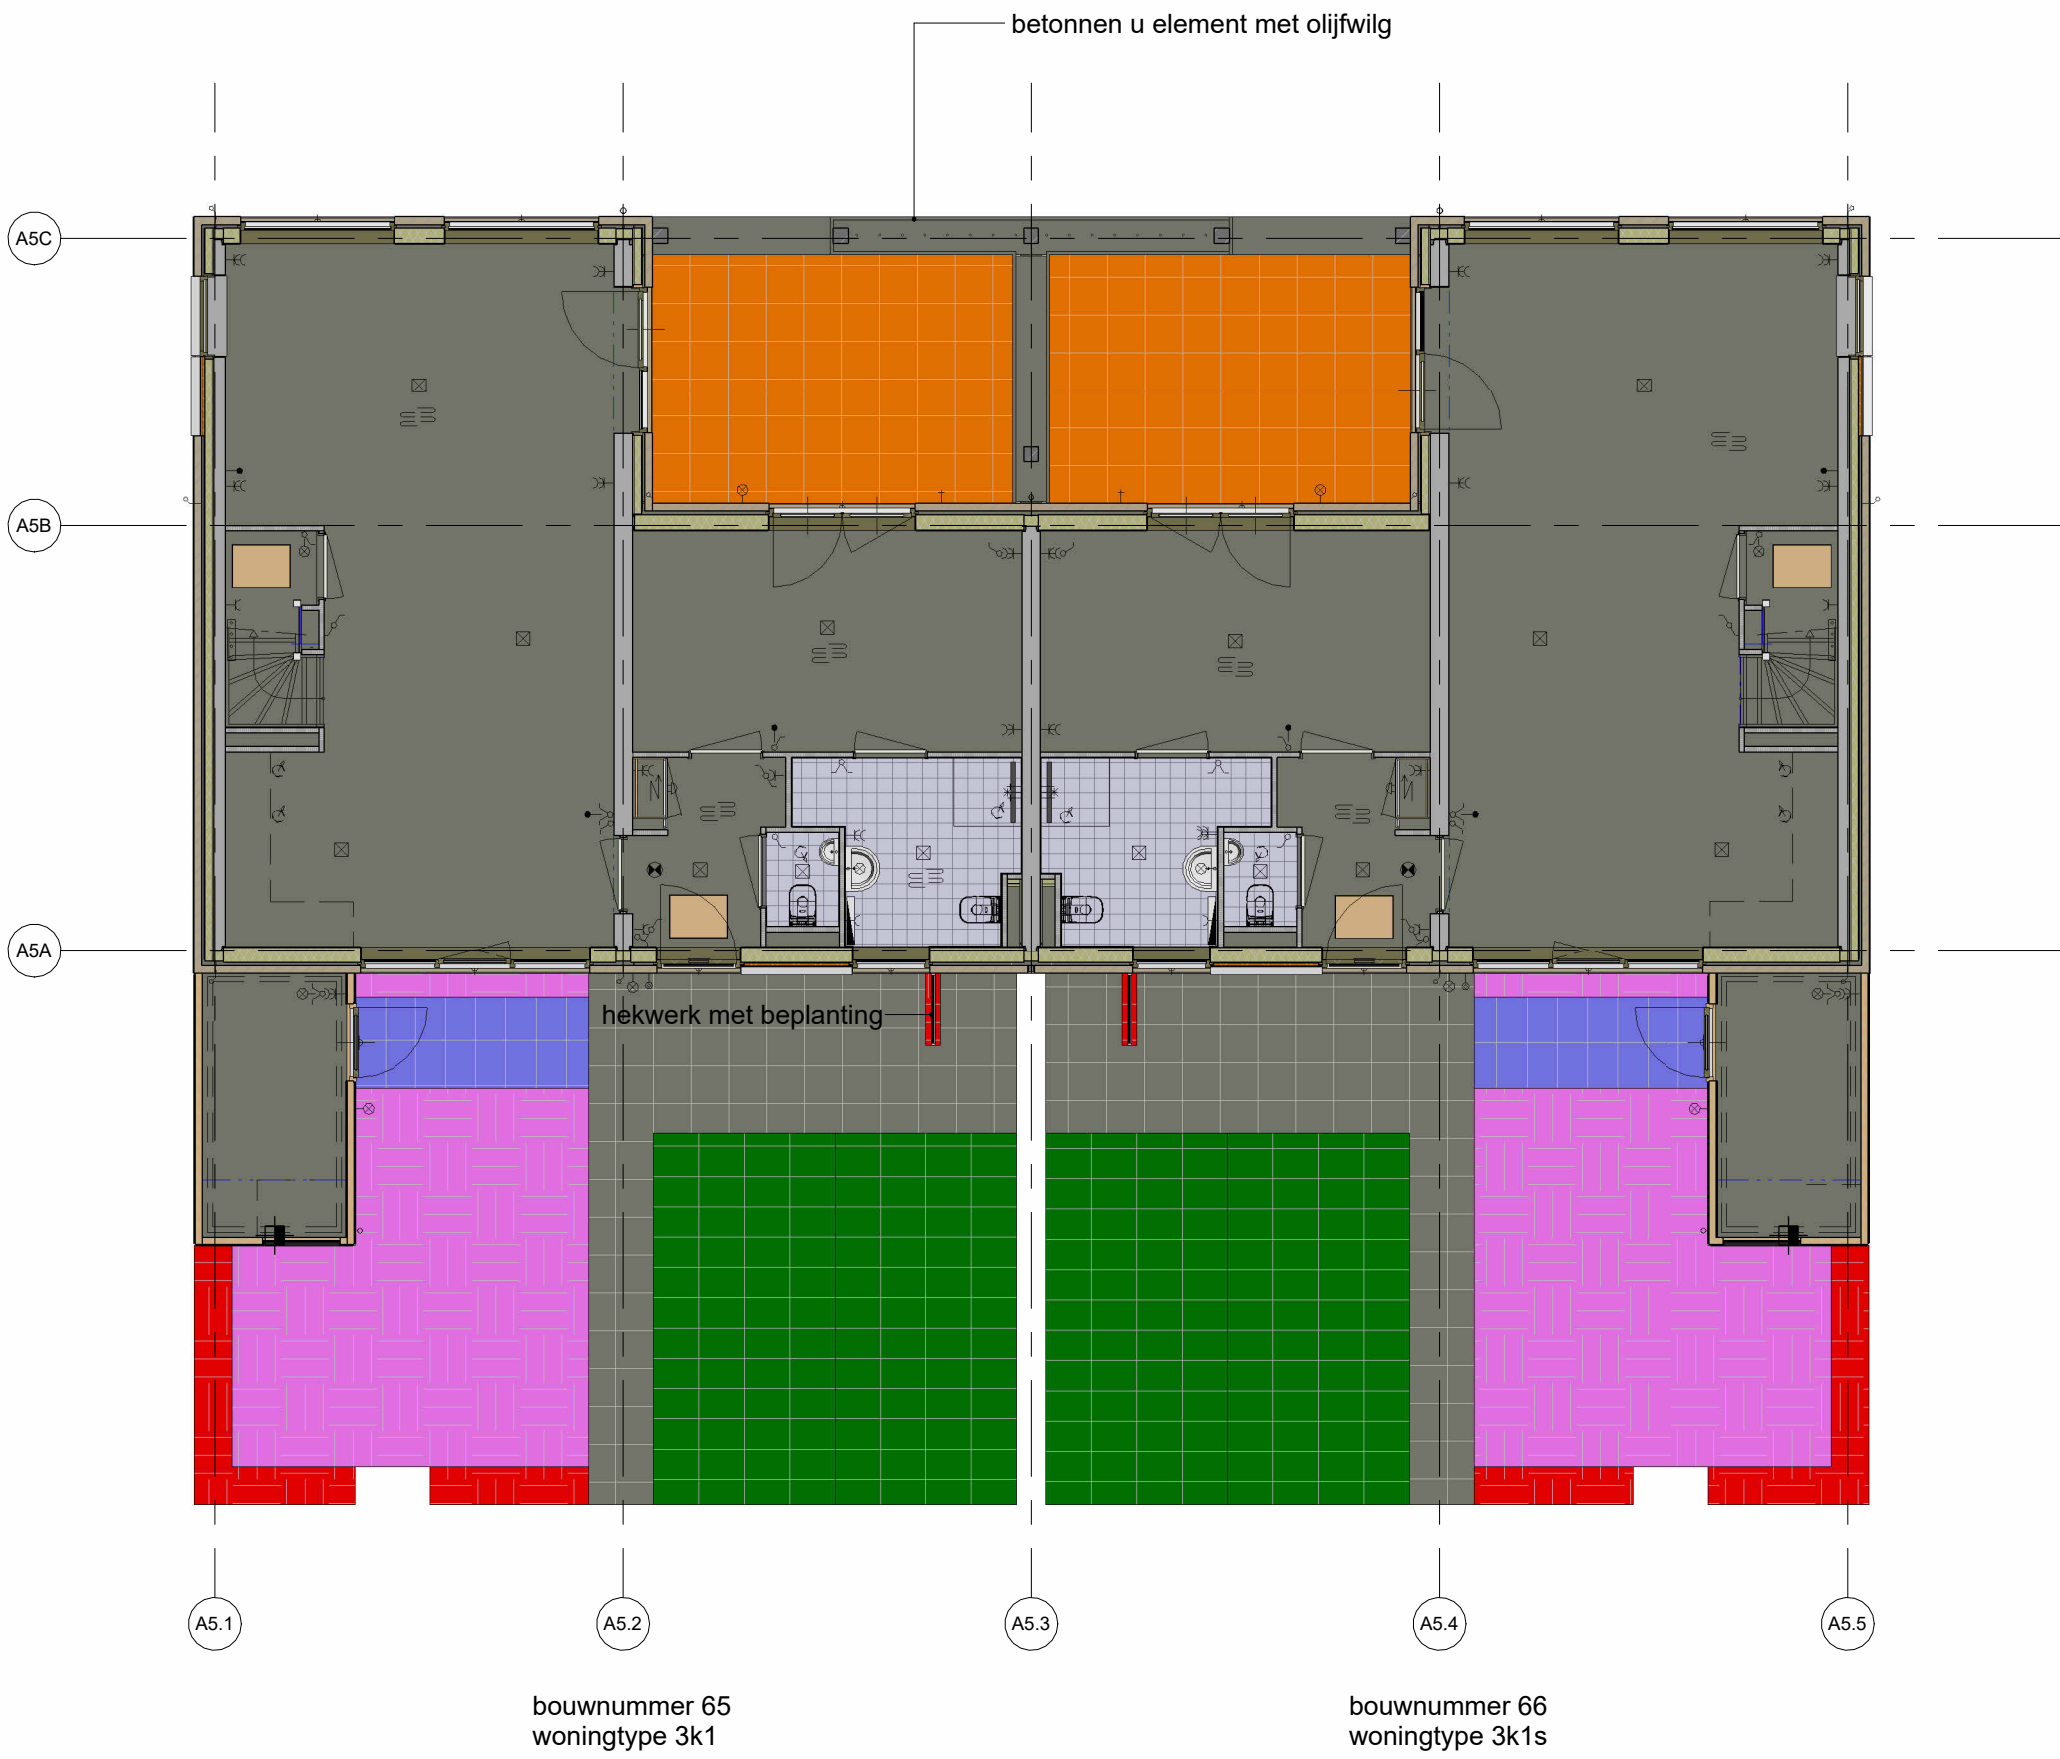
-  = tuinaarde met beuken haag +/- 600 mm
-  = signaaldoek met tuingrond
-  = bkk klinkers 210x100 mm
-  = grasbeton tegels 400x600 mm
-  = staptegel 400x600 mm
-  = betontegel GEO Stretto 500x500 mm
-  = betontegel 500x500 mm

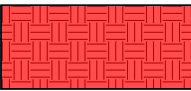
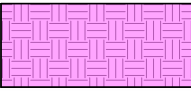
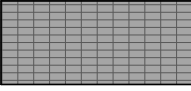
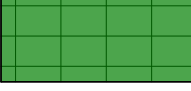
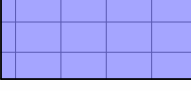
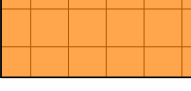

Blok 2A4



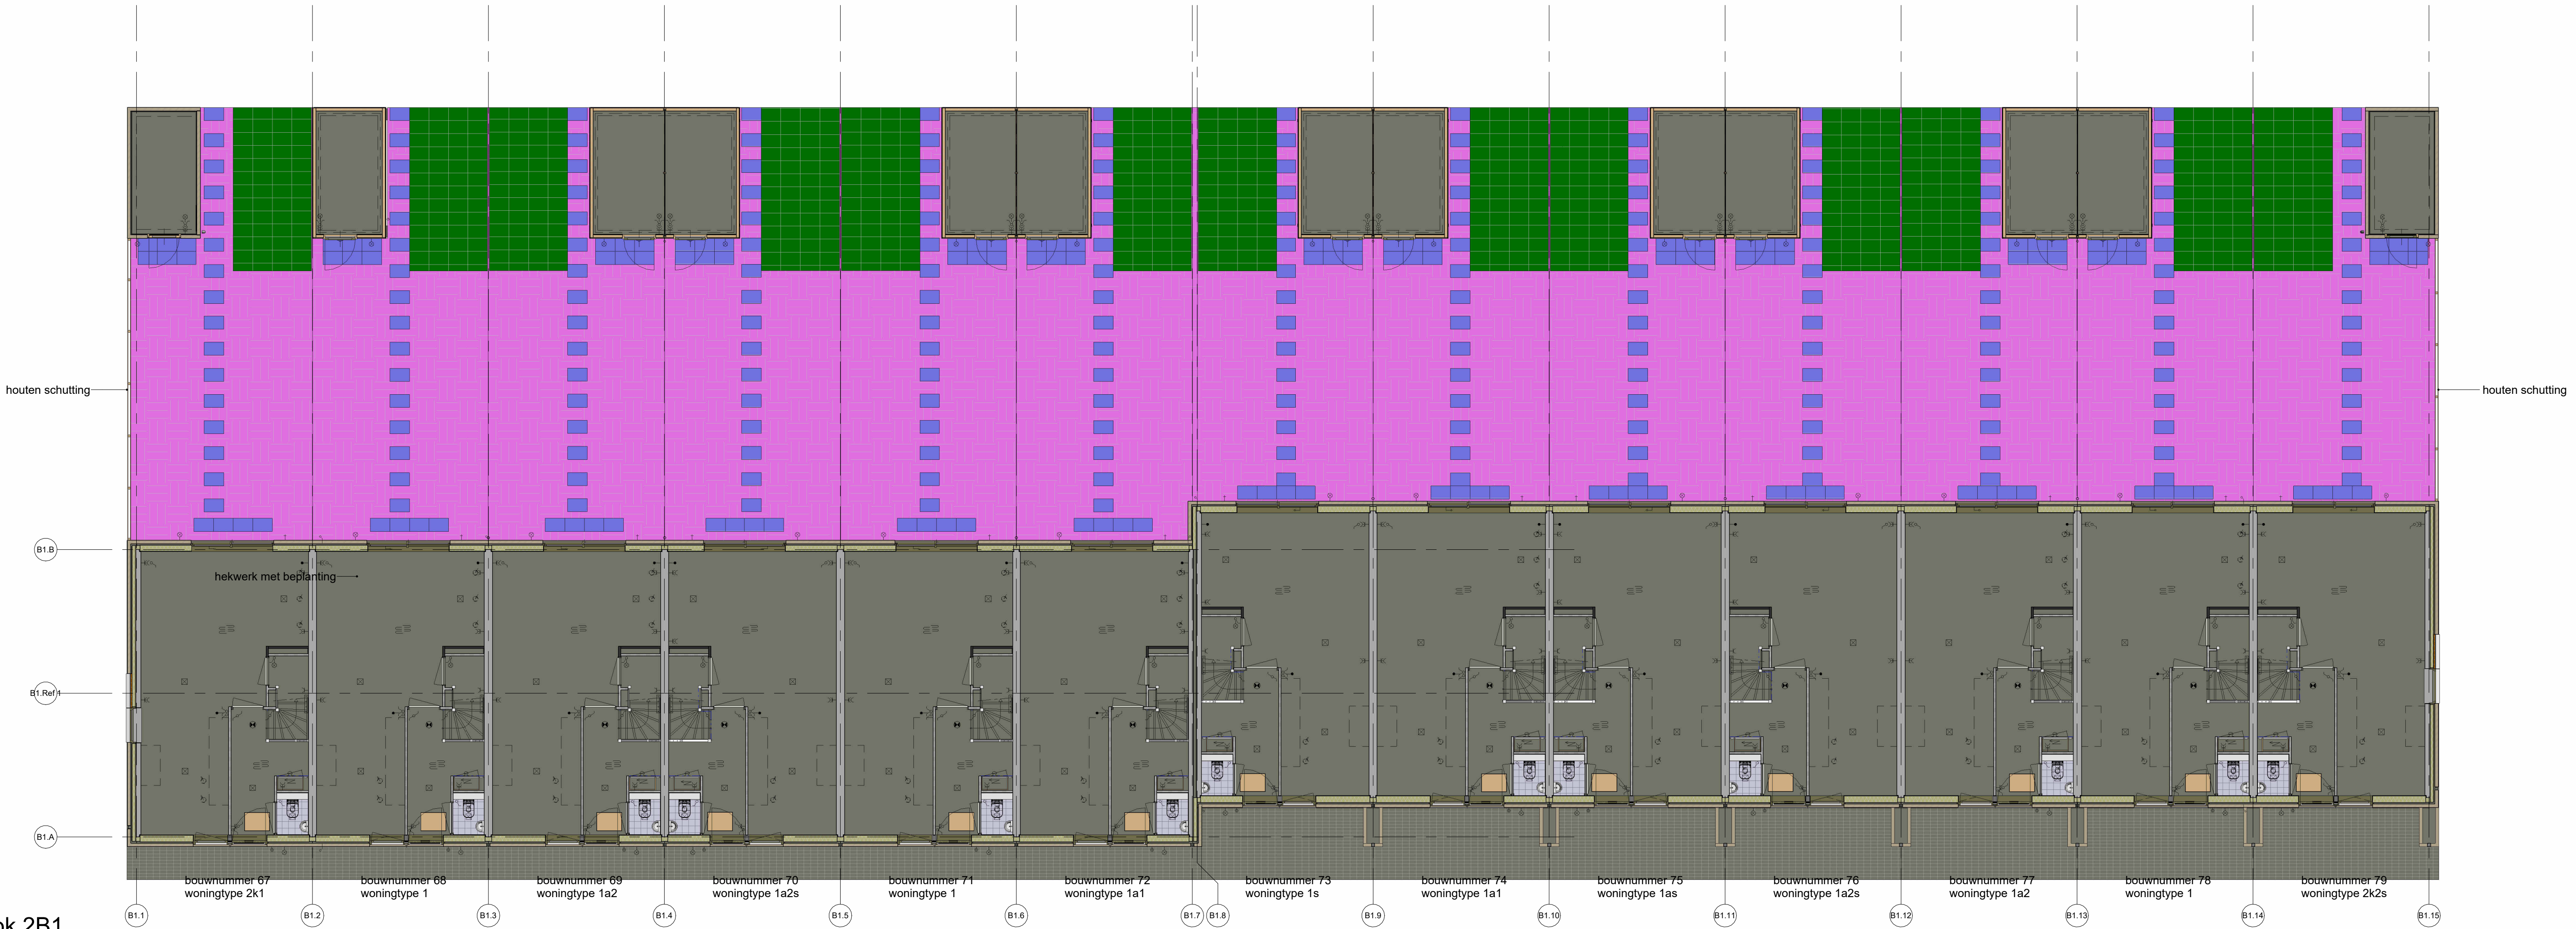
-  = tuinaarde met beuken haag +/- 600 mm
-  = signaaldoek met tuingrond
-  = bkk klinkers 210x100 mm
-  = grasbeton tegels 400x600 mm
-  = staptegel 400x600 mm
-  = betontegel GEO Stretto 500x500 mm
-  = betontegel 500x500 mm

Blok 2A5




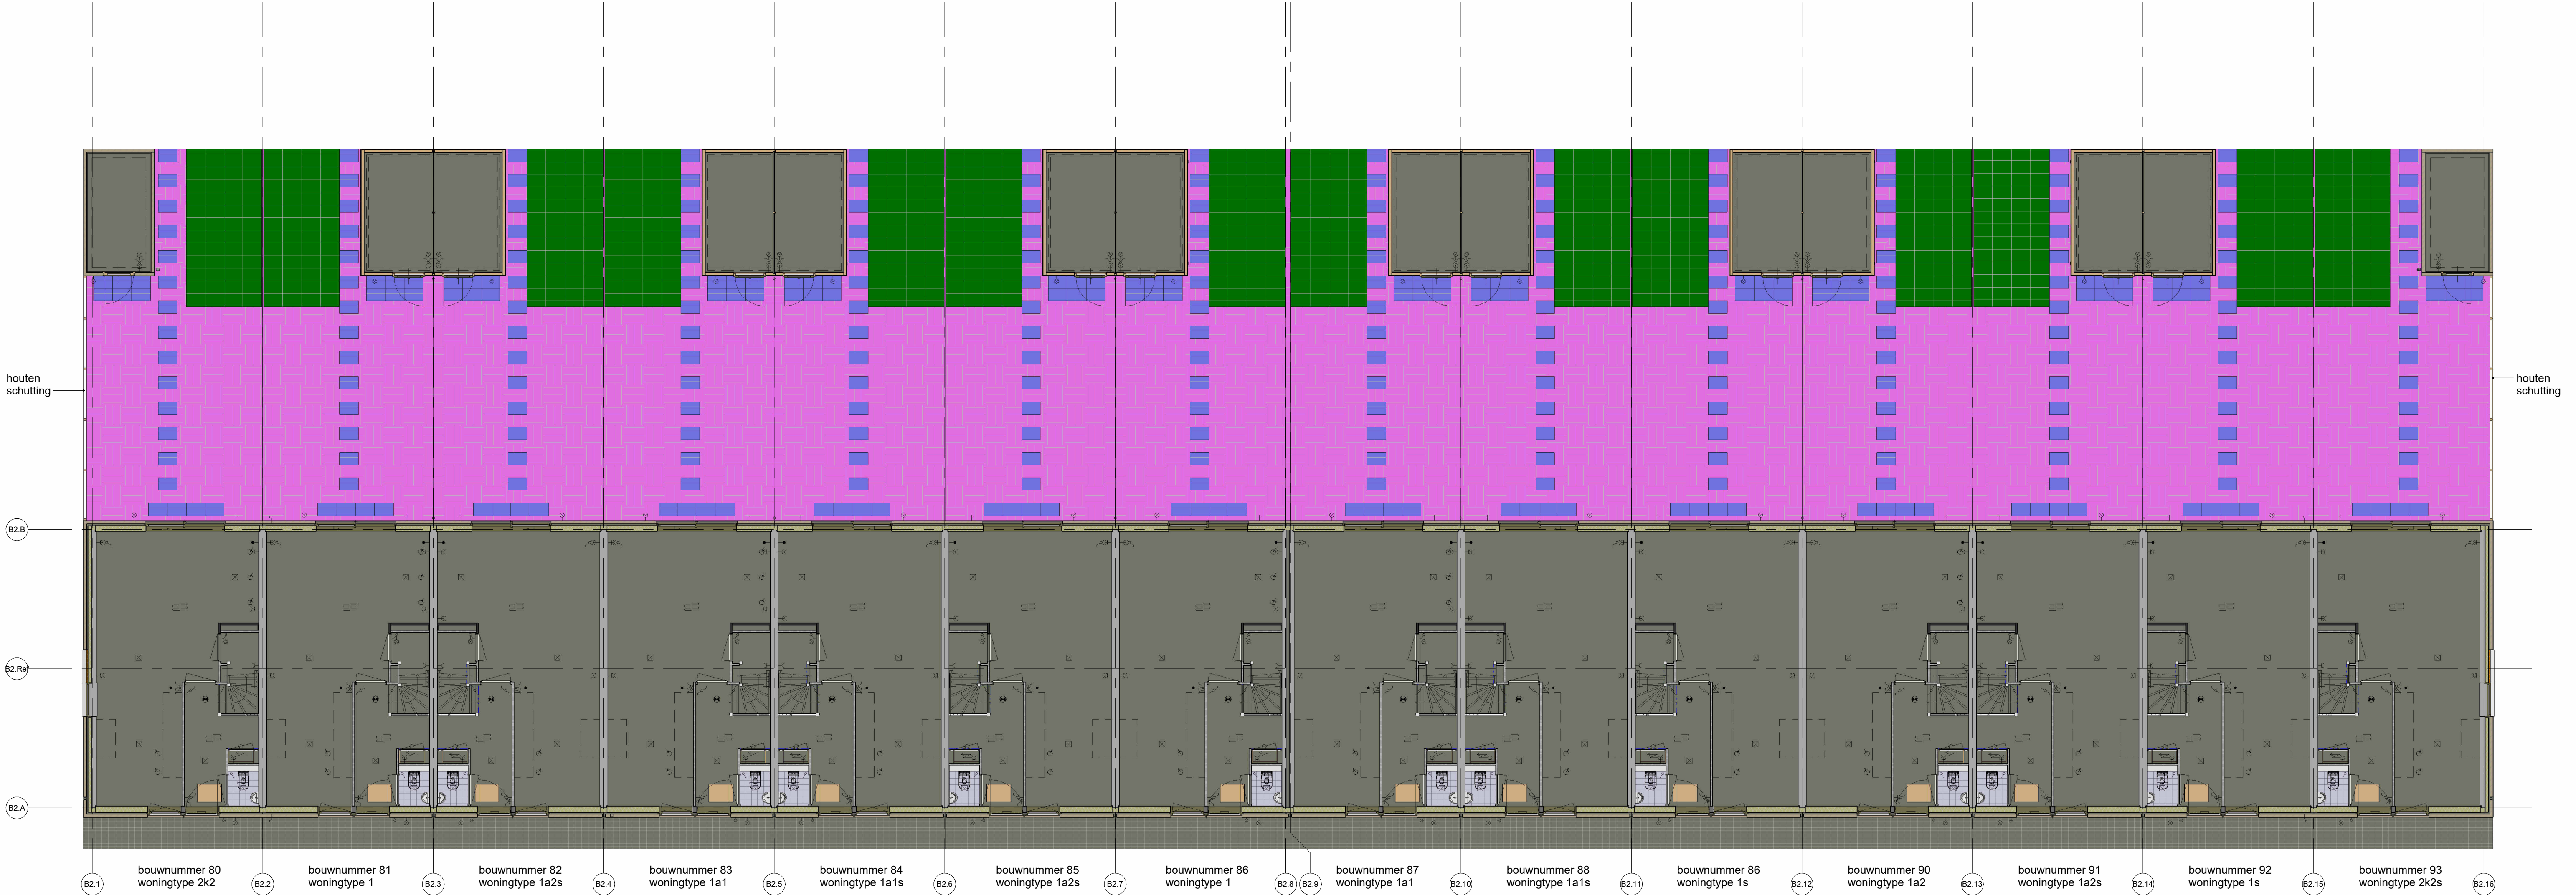
-  = tuinaarde met beuken haag +/- 600 mm
-  = signaaldoek met tuingrond
-  = bkk klinkers 210x100 mm
-  = grasbeton tegels 400x600 mm
-  = staptegel 400x600 mm
-  = betontegel GEO Stretto 500x500 mm
-  = betontegel 500x500 mm

Blok 2B1



-  = tuinaarde met beuken haag +/- 600 mm
-  = signaaldoek met tuingrond
-  = bkk klinkers 210x100 mm
-  = grasbeton tegels 400x600 mm
-  = staptegel 400x600 mm
-  = betontegel GEO Stretto 500x500 mm
-  = betontegel 500x500 mm

	project	59 woningen Hofpark - Houten	getekend	TH	schaal	1:100
	omschrijving	blok 2B1	status	definitief	datum	01-10-2025
	project nr	9816	project nr	9816	wijz.	
	tekening nr	V-2B1-406	tekening nr	V-2B1-406		



Blok 2B2

- = tuinaarde met beuken haag +/- 600 mm
- = signaaldoek met tuingrond
- = bkk klinkers 210x100 mm
- = grasbeton tegels 400x600 mm
- = staptegel 400x600 mm
- = betontegel GEO Stretto 500x500 mm
- = betontegel 500x500 mm

project
59 woningen Hofpark - Houten

omschrijving
blok 2B2
blokplattegrond - kavel inrichting

getekend TH	schaal 1:100
status definitief	datum 01-10-2025
project nr 9816	wijz.
tekening nr V-2B2-407	

