



gevel tuinzijde




gevel achterzijde

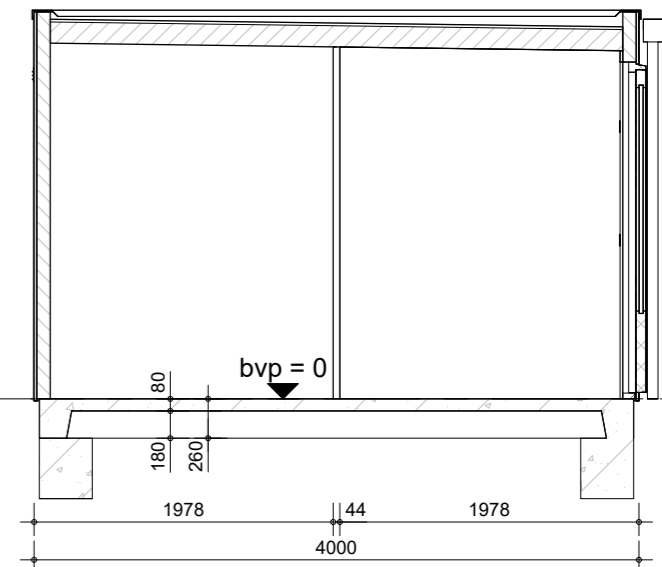


doorsnede

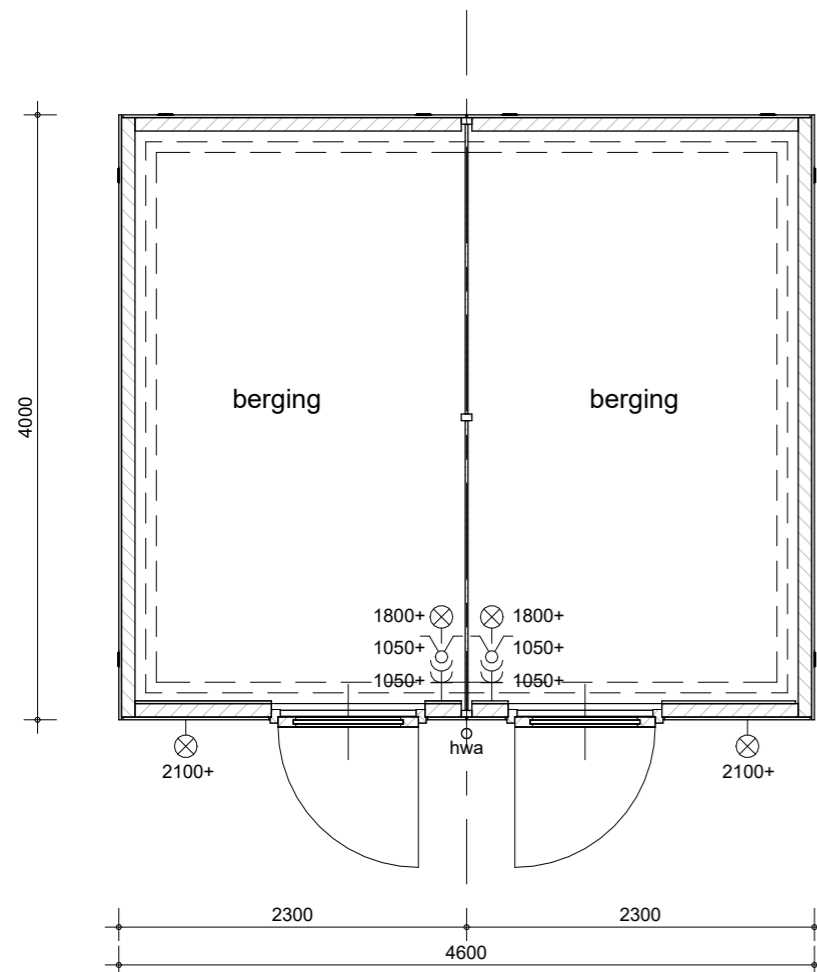

plattegrond

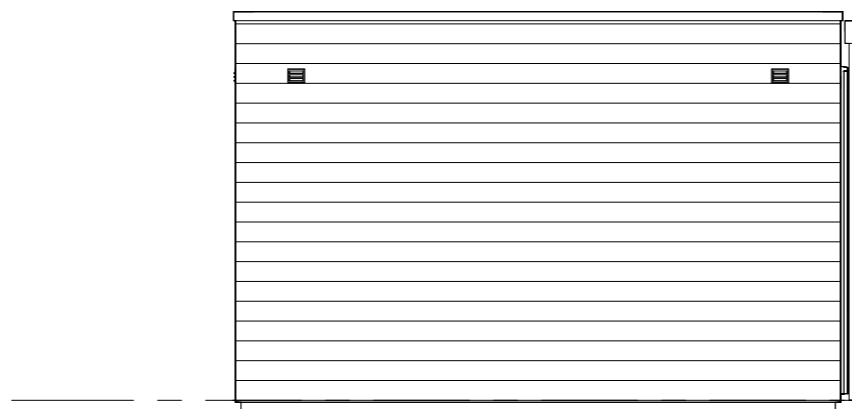

linkerzijgevel

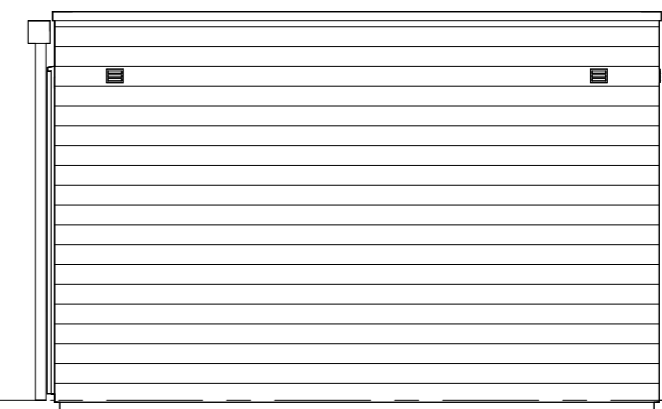

rechterzijgevel


bouwnummers:  
69-70, 71-72, 73-74, 75-76, 77-78, 81-82, 83-84,  
85-86, 87-88, 89-90, 91-92, 95-96, 97-98, 99-100,  
101-102, 103-104, 105-106




project  
59 woningen Hofpark - Houten

omschrijving  
dubbele houten berging  
type B1


getekend TH	schaal 1:50
status definitief	datum 01-10-2025
project nr 9816	wijz.
tekening nr V-DB-000	

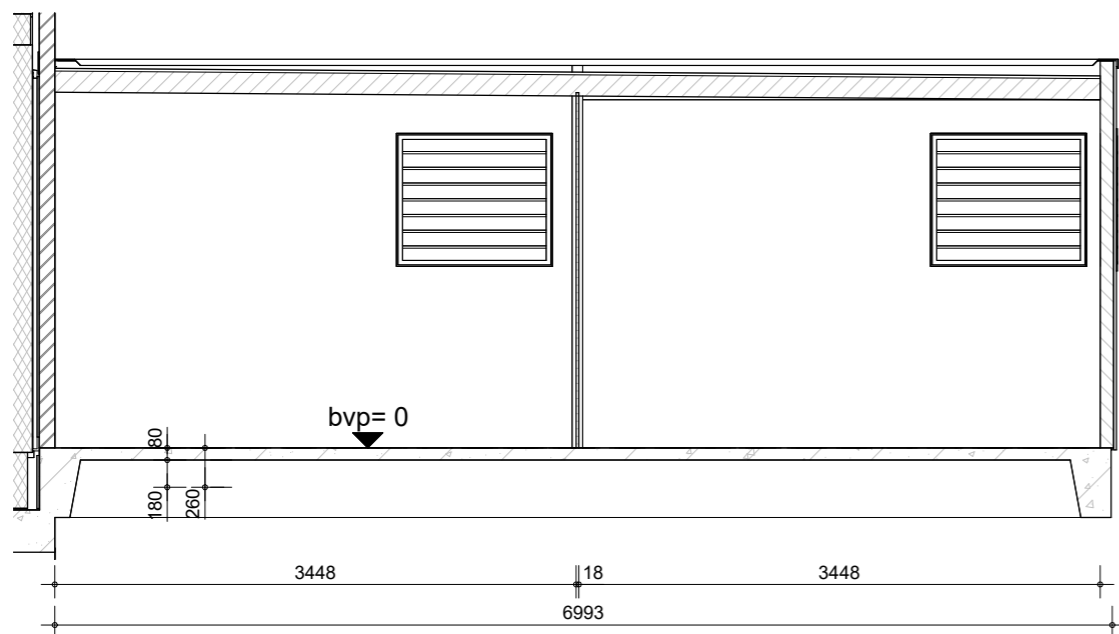


doorsnede

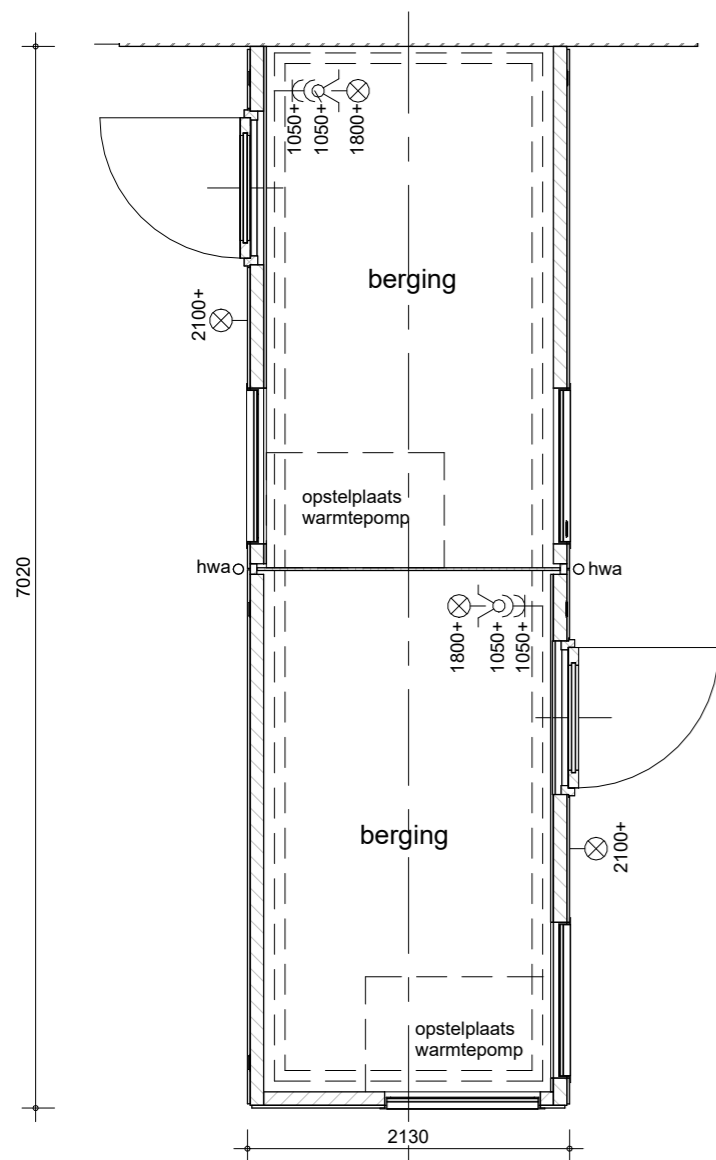

plattegrond

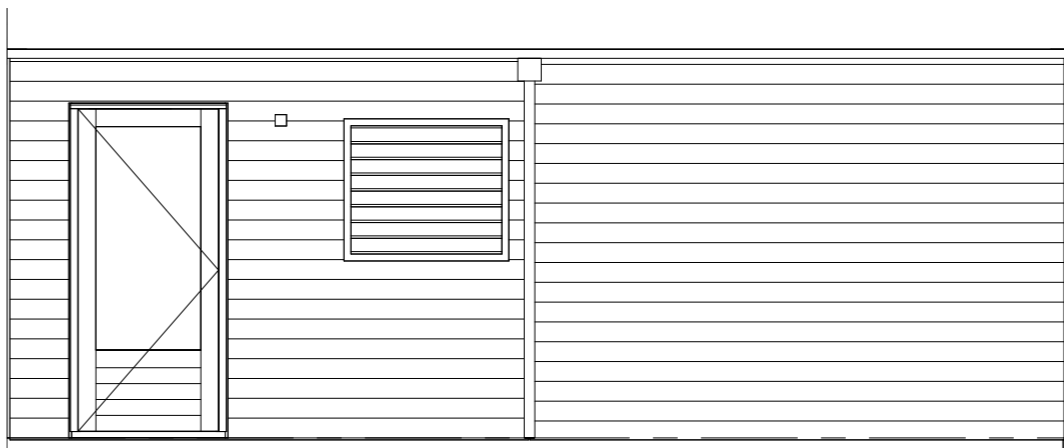


linkerzijgevel

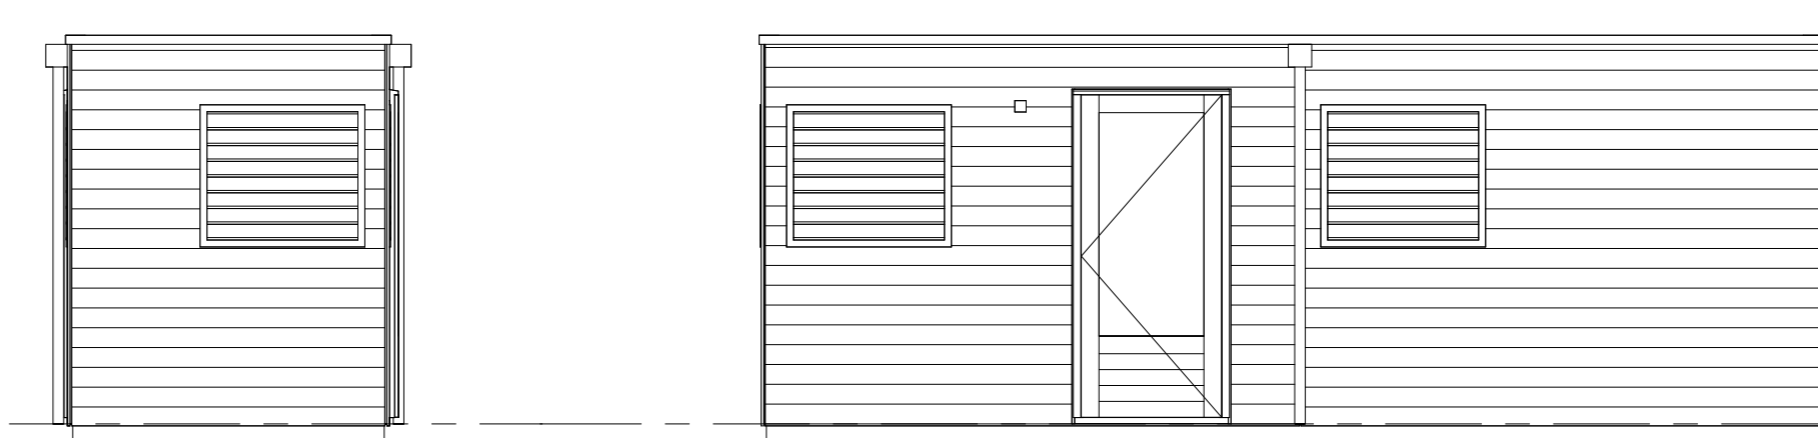


voorgevel


rechterzijgevel

bouwnummers: 51-52, 53-54, 57-58, 62-63


	project	getekend	schal
	59 woningen Hofpark - Houten	TH	1:50
	omschrijving	status	datum
	dubbele houten berging type B2	definitief	01-10-2025
		project nr	
		9816	
		tekening nr	wijz.
		V-DB-001	

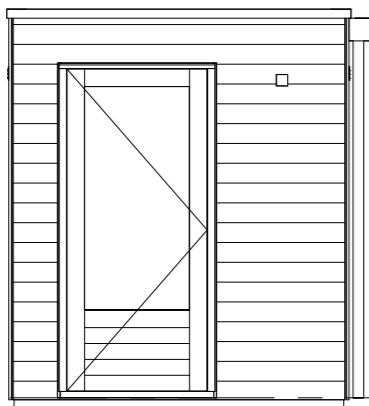


gevel tuinzijde

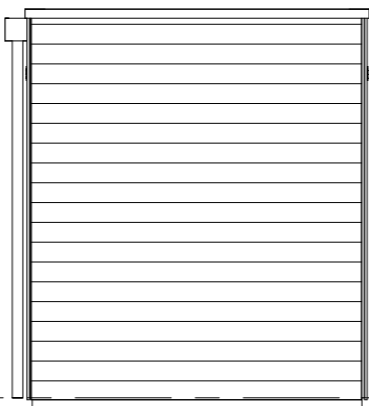


gevel achterzijde

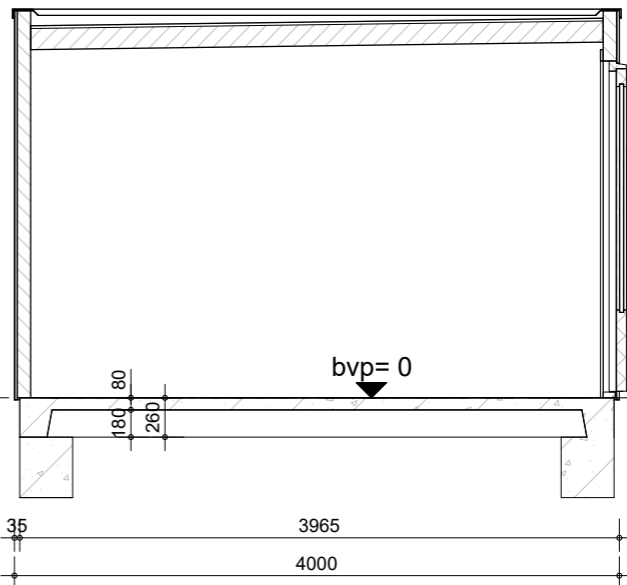


doorsnede

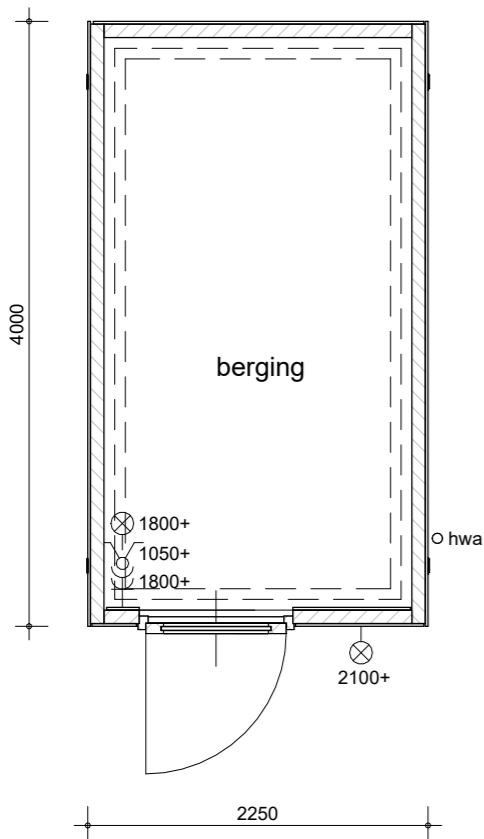

plattegrond

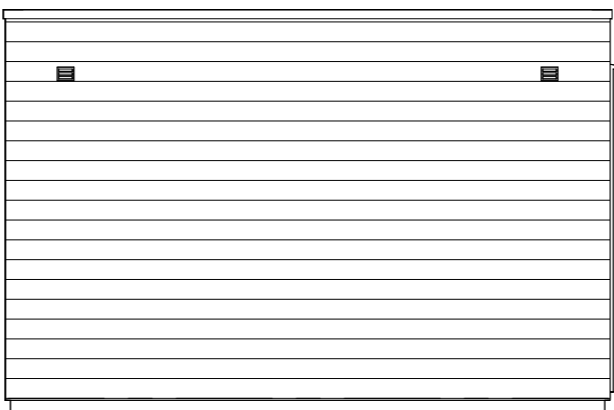

linkerzijgevel

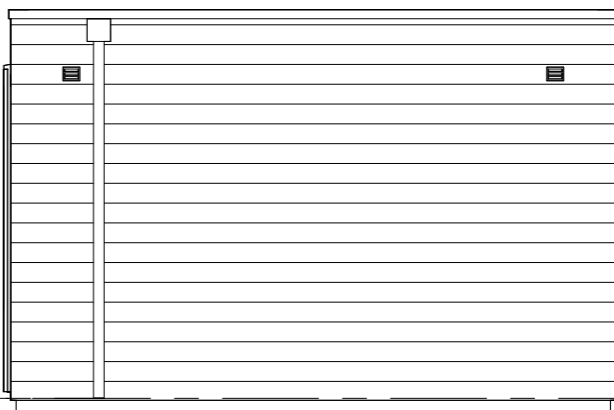


rechterzijgevel


bouwnummers: 68 en 107




project	59 woningen Hofpark - Houten	getekend	TH	schaal	1:50
omschrijving	enkele houten berging type B3	status	definitief	datum	01-10-2025
project nr	9816	tekening nr	V-EB-0000	wijz.	

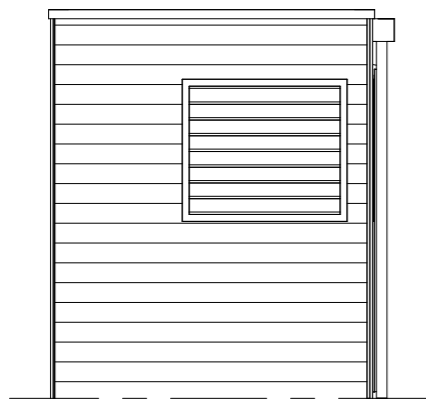


voorgevel

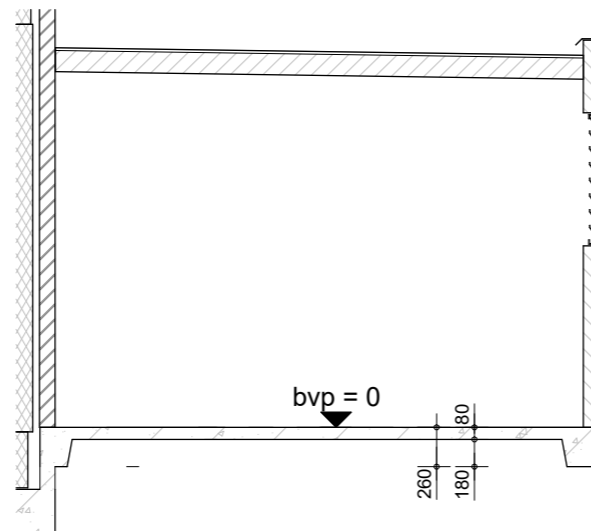


doorsnede

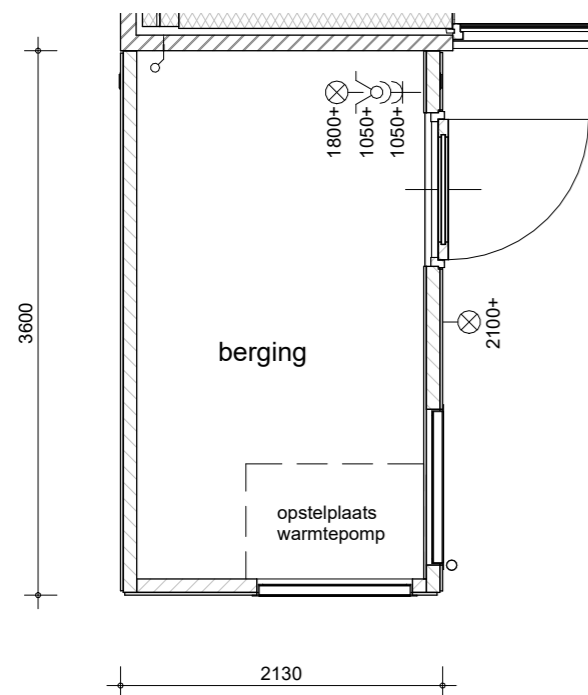

plattegrond

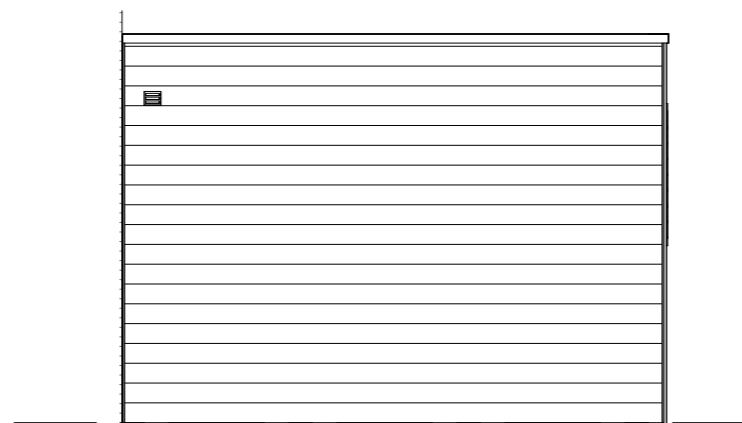

linkerzijgevel

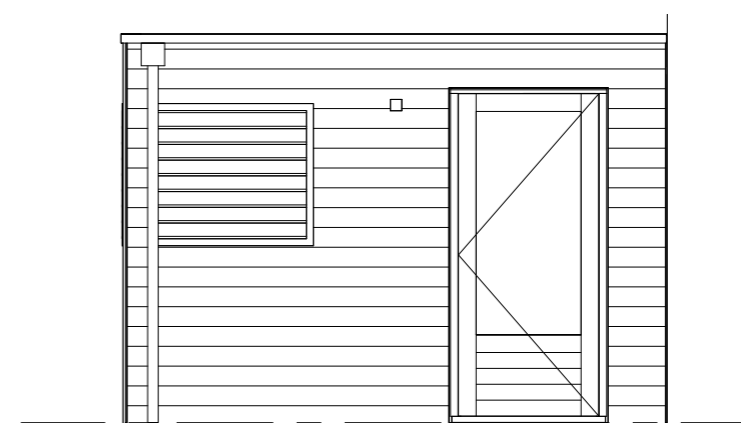

rechterzijgevel

bouwnummers: 50, 56, 59, 61, 65  
gespiegeld: 55, 60, 64, 66




project  
59 woningen Hofpark - Houten

omschrijving  
enkele houten berging  
type B4

getekend TH	schaal 1:50
status definitief	datum 01-10-2025
project nr 9816	wijz.
tekening nr <b>V-EB-001</b>	


formaat: A3

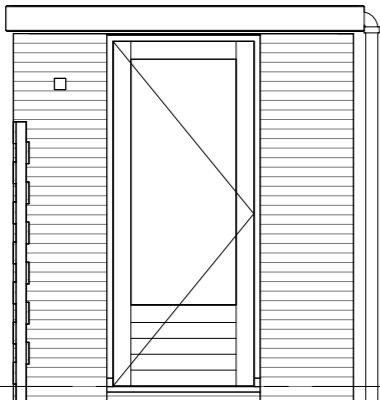


gevel tuinzijde




gevel achterzijde

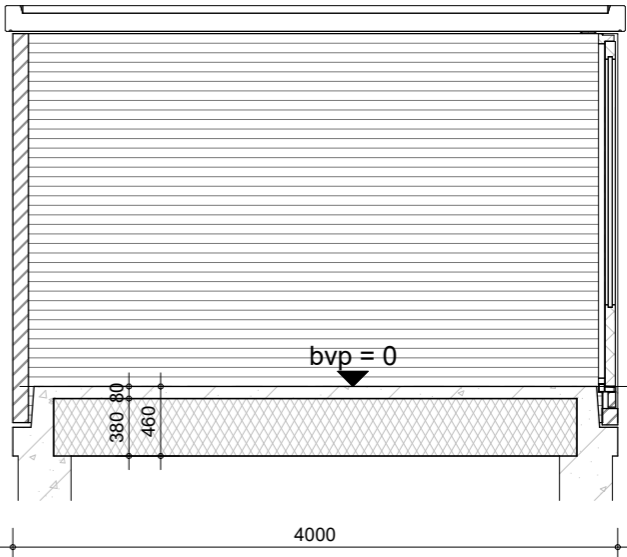


doorsnede

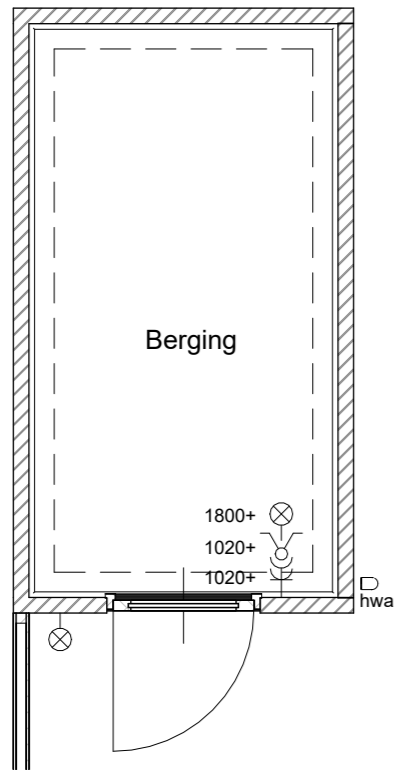

plattegrond

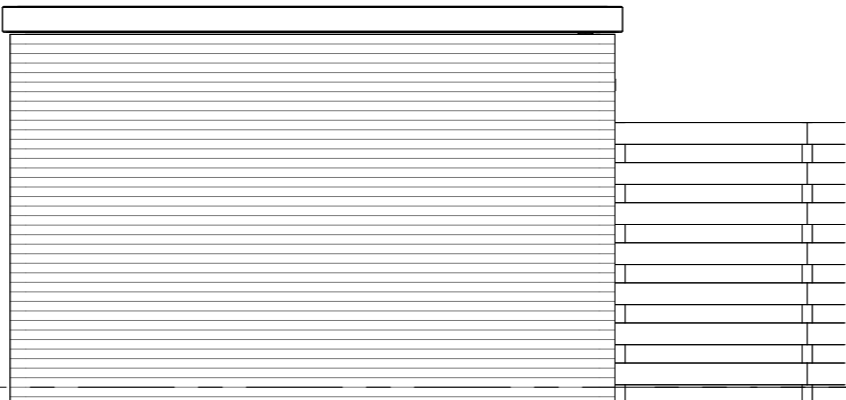

linkerzijgevel

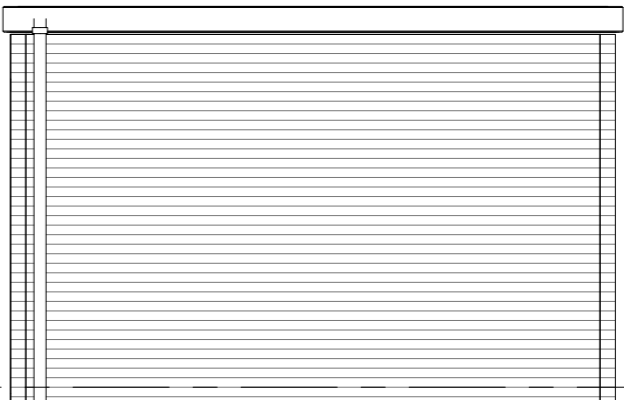

rechterzijgevel

bouwnummers: 67, 80, 94  
gespiegeld: 79, 93, 108



project  
59 woningen Hofpark - Houten  
omschrijving  
enkele gemetselde berging  
type B5

getekend  
TH  
status  
definitief  
project nr  
9816  
tekening nr  
V-EB-002  
schaal  
1:50  
datum  
01-10-2025  
wijz.