


Koperscontracttekeningen

K009816
Hofpark
Houten - 59 woningen

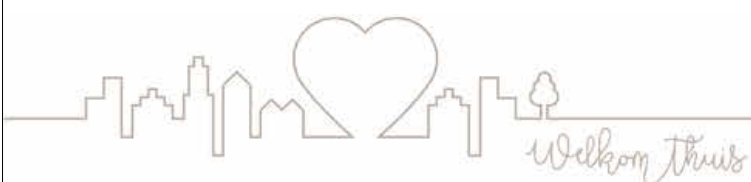

Tekeningenlijst verkoop						
Tekeningnr.	Omschrijving		Datum	Formaat	Schaal	Status
V-900	voorblad		01-10-2025	A3s	n.v.t.	definitief
V-910	tekeningenlijst		01-10-2025	A3s	n.v.t.	definitief
V-911	tekeningenlijst	opties	01-10-2025	A3s	n.v.t.	definitief
V-930	renvooi		01-10-2025	A3	n.v.t.	definitief
V-2A1-300	blok 2A1	gevelaanzicht	01-10-2025	A1	1:100	definitief
V-2A2-300	blok 2A2	gevelaanzicht	01-10-2025	A1	1:100	definitief
V-2A3-300	blok 2A3	gevelaanzicht	01-10-2025	A1	1:100	definitief
V-2A4-300	blok 2A4	gevelaanzicht	01-10-2025	A1	1:100	definitief
V-2A5-300	blok 2A5	gevelaanzicht	01-10-2025	A1	1:100	definitief
V-2B1-300	blok 2B1	gevelaanzicht	01-10-2025	A1	1:100	definitief
V-2B2-300	blok 2B2	gevelaanzicht	01-10-2025	A1	1:100	definitief
V-2B3-300	blok 2B3	gevelaanzicht	01-10-2025	A1	1:100	definitief
V-2A1-401	blok 2A1	blokplattegrond - kavel inrichting	01-10-2025	A1	1:100	definitief
V-2A2-402	blok 2A2	blokplattegrond - kavel inrichting	01-10-2025	A1	1:100	definitief
V-2A3-403	blok 2A3	blokplattegrond - kavel inrichting	01-10-2025	A1	1:100	definitief
V-2A4-404	blok 2A4	blokplattegrond - kavel inrichting	01-10-2025	A1	1:100	definitief
V-2A5-405	blok 2A5	blokplattegrond - kavel inrichting	01-10-2025	A1	1:100	definitief
V-2B1-406	blok 2B1	blokplattegrond - kavel inrichting	01-10-2025	A1	1:100	definitief
V-2B2-407	blok 2B2	blokplattegrond - kavel inrichting	01-10-2025	A1	1:100	definitief
V-2B3-408	blok 2B3	blokplattegrond - kavel inrichting	01-10-2025	A1	1:100	definitief
V-1-000	type 1/1s	begane grond	01-10-2025	A3s	1:50	definitief
V-1-010	type 1/1s	1e verdieping	01-10-2025	A3s	1:50	definitief
V-1-020	type 1/1s	2e verdieping	01-10-2025	A3s	1:50	definitief
V-1-360	type 1/1s	doorsnede	01-10-2025	A3s	1:50	definitief
V-1a1-000	type 1a1/1a1s	begane grond	01-10-2025	A3s	1:50	definitief
V-1a1-010	type 1a1/1a1s	1e verdieping	01-10-2025	A3s	1:50	definitief
V-1a1-020	type 1a1/1a1s	2e verdieping	01-10-2025	A3s	1:50	definitief
V-1a1-360	type 1a1/1a1s	doorsnede	01-10-2025	A3s	1:50	definitief
V-1a2-000	type 1a2/1a2s	begane grond	01-10-2025	A3s	1:50	definitief
V-1a2-010	type 1a2/1a2s	1e verdieping	01-10-2025	A3s	1:50	definitief
V-1a2-020	type 1a2/1a2s	2e verdieping	01-10-2025	A3s	1:50	definitief
V-1a2-360	type 1a2/1a2s	doorsnede	01-10-2025	A3s	1:50	definitief
V-2k1-000	type 2k1	begane grond	01-10-2025	A3s	1:50	definitief
V-2k1-010	type 2k1	1e verdieping	01-10-2025	A3s	1:50	definitief
V-2k1-020	type 2k1	2e verdieping	01-10-2025	A3s	1:50	definitief
V-2k1-030	type 2k1	3e verdieping	01-10-2025	A3s	1:50	definitief
V-2k1-360	type 2k1	doorsnede	01-10-2025	A3s	1:50	definitief
V-2k2-000	type 2k2/2k2s	begane grond	01-10-2025	A3s	1:50	definitief
V-2k2-010	type 2k2/2k2s	1e verdieping	01-10-2025	A3s	1:50	definitief
V-2k2-020	type 2k2/2k2s	2e verdieping	01-10-2025	A3s	1:50	definitief
V-2k2-030	type 2k2/2k2s	3e verdieping	01-10-2025	A3s	1:50	definitief
V-2k2-360	type 2k2/2k2s	doorsnede	01-10-2025	A3s	1:50	definitief
V-3k1-000	type 3k1/3k1s	begane grond	01-10-2025	A3s	1:50	definitief
V-3k1-010	type 3k1/3k1s	1e verdieping	01-10-2025	A3s	1:50	definitief
V-3k1-020	type 3k1/3k1s	2e verdieping	01-10-2025	A3s	1:50	definitief
V-3k1-360	type 3k1/3k1s	doorsnede 1	01-10-2025	A3s	1:50	definitief
V-3k1-361	type 3k1/3k1s	doorsnede 2	01-10-2025	A3s	1:50	definitief
V-3k2-000	type 3k2	begane grond	01-10-2025	A3s	1:50	definitief
V-3k2-010	type 3k2	1e verdieping	01-10-2025	A3s	1:50	definitief
V-3k2-020	type 3k2	2e verdieping	01-10-2025	A3s	1:50	definitief
V-3k2-360	type 3k2	doorsnede 1	01-10-2025	A3s	1:50	definitief
V-3k2-361	type 3k2	doorsnede 2	01-10-2025	A3s	1:50	definitief
V-3s-000	type 3s	begane grond	01-10-2025	A3s	1:50	definitief
V-3s-010	type 3s	1e verdieping	01-10-2025	A3s	1:50	definitief
V-3s-020	type 3s	2e verdieping	01-10-2025	A3s	1:50	definitief
V-3s-360	type 3s	doorsnede 1	01-10-2025	A3s	1:50	definitief
V-3s-361	type 3s	doorsnede 2	01-10-2025	A3s	1:50	definitief
V-4-000	type 4/4s	begane grond	01-10-2025	A3s	1:50	definitief
V-4-010	type 4/4s	1e verdieping	01-10-2025	A3s	1:50	definitief
V-4-020	type 4/4s	2e verdieping	01-10-2025	A3s	1:50	definitief
V-4-360	type 4/4s	doorsnede 1	01-10-2025	A3s	1:50	definitief
V-4-361	type 4/4s	doorsnede 2	01-10-2025	A3s	1:50	definitief
V-DB-000	dubbele houten berging	type B1	01-10-2025	A3	1:50	definitief
V-DB-001	dubbele houten berging	type B2	01-10-2025	A3	1:50	definitief
V-EB-0000	enkele houten berging	type B3	01-10-2025	A3	1:50	definitief
V-EB-001	enkele houten berging	type B4	01-10-2025	A3	1:50	definitief
V-EB-002	enkele gemetselde berging	type B5	01-10-2025	A3	1:50	definitief



project
59 woningen Hofpark - Houten

omschrijving
tekeningenlijst

getekend
TH
status
definitief

schaal
n.v.t.
datum
01-10-2025

project nr
9816
tekening nr

wijz.

V-910

Tekeningenlijst verkoop - ruimtevergroten opties					
Tekeningnr.	Omschrijving	Datum	Formaat	Schaal	Status
R-1-021	type 1 - 2e verdieping	01-10-2025	A3s	1:50	definitief
R-1-022	type 1 - 2e verdieping	01-10-2025	A3s	1:50	definitief
R-1-023	type 1 - 2e verdieping	01-10-2025	A3s	1:50	definitief
R-1-321	type 1 - achtergevel	01-10-2025	A3s	1:50	definitief
R-1-322	type 1 - achtergevel	01-10-2025	A3s	1:50	definitief
R-1-323	type 1 - achtergevel	01-10-2025	A3s	1:50	definitief
R-1-324	type 1 - achtergevel	01-10-2025	A3s	1:50	definitief

Tekeningenlijst verkoop - indelingsvarianten					
Tekeningnr.	Omschrijving	Datum	Formaat	Schaal	Status
I-1-01-01	begane grond - variant 1	01-10-2025	A3s	1:50	definitief
I-1-01-02	begane grond - variant 2	01-10-2025	A3s	1:50	definitief
I-1-11-01	1e verdieping - variant 1	01-10-2025	A3s	1:50	definitief
I-1-11-02	1e verdieping - variant 2	01-10-2025	A3s	1:50	definitief
I-1-11-03	1e verdieping - variant 3	01-10-2025	A3s	1:50	definitief
I-1-11-04	1e verdieping - variant 4	01-10-2025	A3s	1:50	definitief
I-1-21-01	2e verdieping - variant 1	01-10-2025	A3s	1:50	definitief
I-1-21-02	2e verdieping - variant 2	01-10-2025	A3s	1:50	definitief
I-1-21-03	2e verdieping - variant 3	01-10-2025	A3s	1:50	definitief
I-1-21-04	2e verdieping - variant 4	01-10-2025	A3s	1:50	definitief
I-1-21-05	2e verdieping - variant 5	01-10-2025	A3s	1:50	definitief
I-1-21-06	2e verdieping - variant 6	01-10-2025	A3s	1:50	definitief
I-2-21-01	2e verdieping - variant 1	01-10-2025	A3s	1:50	definitief
I-3k1-01-01	begane grond - variant 1	01-10-2025	A3s	1:50	definitief
I-3k1-01-02	begane grond - variant 2	01-10-2025	A3s	1:50	definitief
I-3k1-11-01	1e verdieping - variant 1	01-10-2025	A3s	1:50	definitief
I-3k1-11-02	1e verdieping - variant 2	01-10-2025	A3s	1:50	definitief
I-3k1-11-03	1e verdieping - variant 3	01-10-2025	A3s	1:50	definitief
I-4-11-01	1e verdieping - variant 1	01-10-2025	A3s	1:50	definitief
I-4-11-02	1e verdieping - variant 2	01-10-2025	A3s	1:50	definitief
I-4-11-03	1e verdieping - variant 3	01-10-2025	A3s	1:50	definitief



project

59 woningen Hofpark - Houten

omschrijving

tekeningenlijst opties

getekend

TH

status

definitief

schaal

n.v.t.

datum

01-10-2025

project nr

9816

tekening nr

V-911

wijz.

Renvooi:

Algemeen:

- hwa

hemelwaterafvoer
- metselwerkdilatatie

Installaties:

- verdeler vloerverwarming
- ruimte voorzien van vloerverwarming
- mechanische afzuigpunt (plafond)
- mechanische toevoerpunt (plafond)
- douche
- kraan

Wanden:

- gipsblokken 7cm
- gipsblokken ≥32dB, 7cm

Elektra:



- rookmelder (plafond)
- aansluitpunt UTP-RJ45
- thermostaat
- drukknop deurbel
- zoemer deurbel
- plafondlichtpunt
- wandlichtpunt
- schakelaar
- wisselschakelaar
- wandcontactdoos enkel
- wandcontactdoos dubbel
- wandcontactdoos kooktoestel
- meterkast

daken:

- vegatatedak

Draairichting ramen / deuren:

hangzijde = scharnierzijde

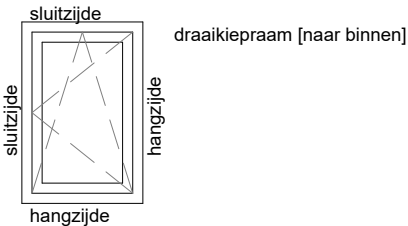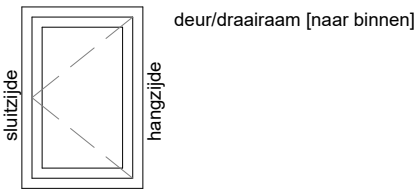

Deuren:


- schuifvleugel van de schuifpui

Ventilatie:

- ventilatierooster op het glas

Overig:

- plaatsingmogelijkheid
keukenblok
- kruipluik

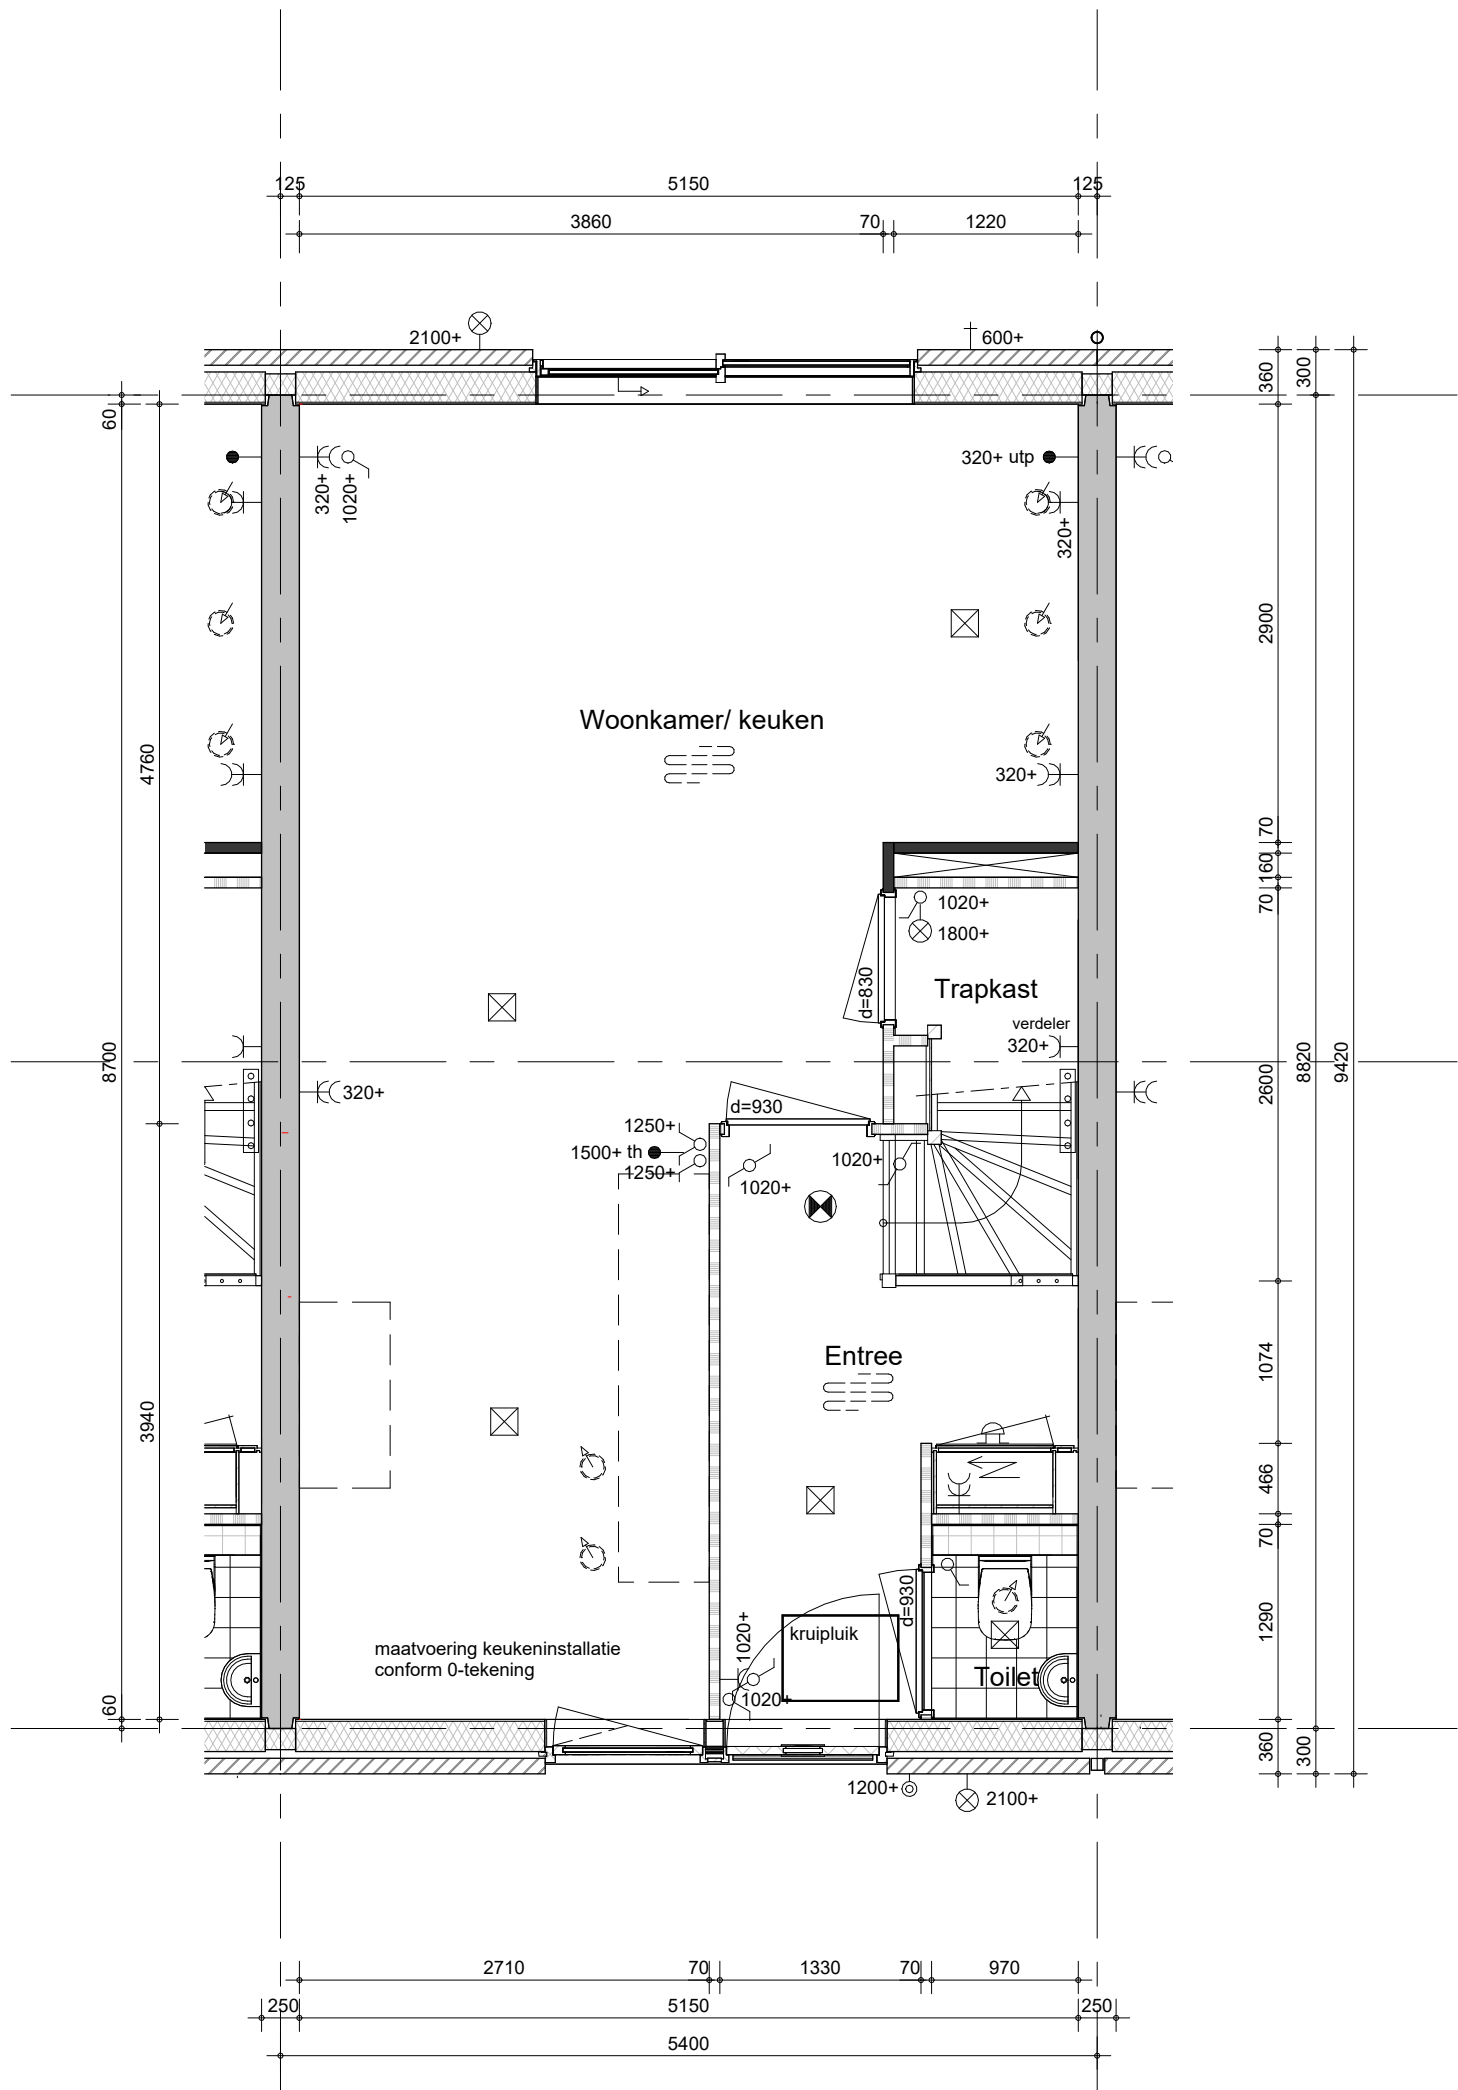

Hemelwaterafvoeren, zoals op de situatie-tekening en blokeoverzichten is aangegeven.
Metselwerkdilataties, zoals op blokgevelaanzicht is aangegeven.

bouwnummer 68, 71, 78, 81, 86, 95, 98, 100, 103
(als getekend)
bouwnummer 73, 89, 92, 107 (spiegelbeeld)



project
59 woningen Hofpark - Houten


omschrijving
**type 1/1s
begane grond**

getekend
TH
status
definitief

schaal
1:50
datum
01-10-2025

project nr
9816
tekening nr
V-1-000

wijz.

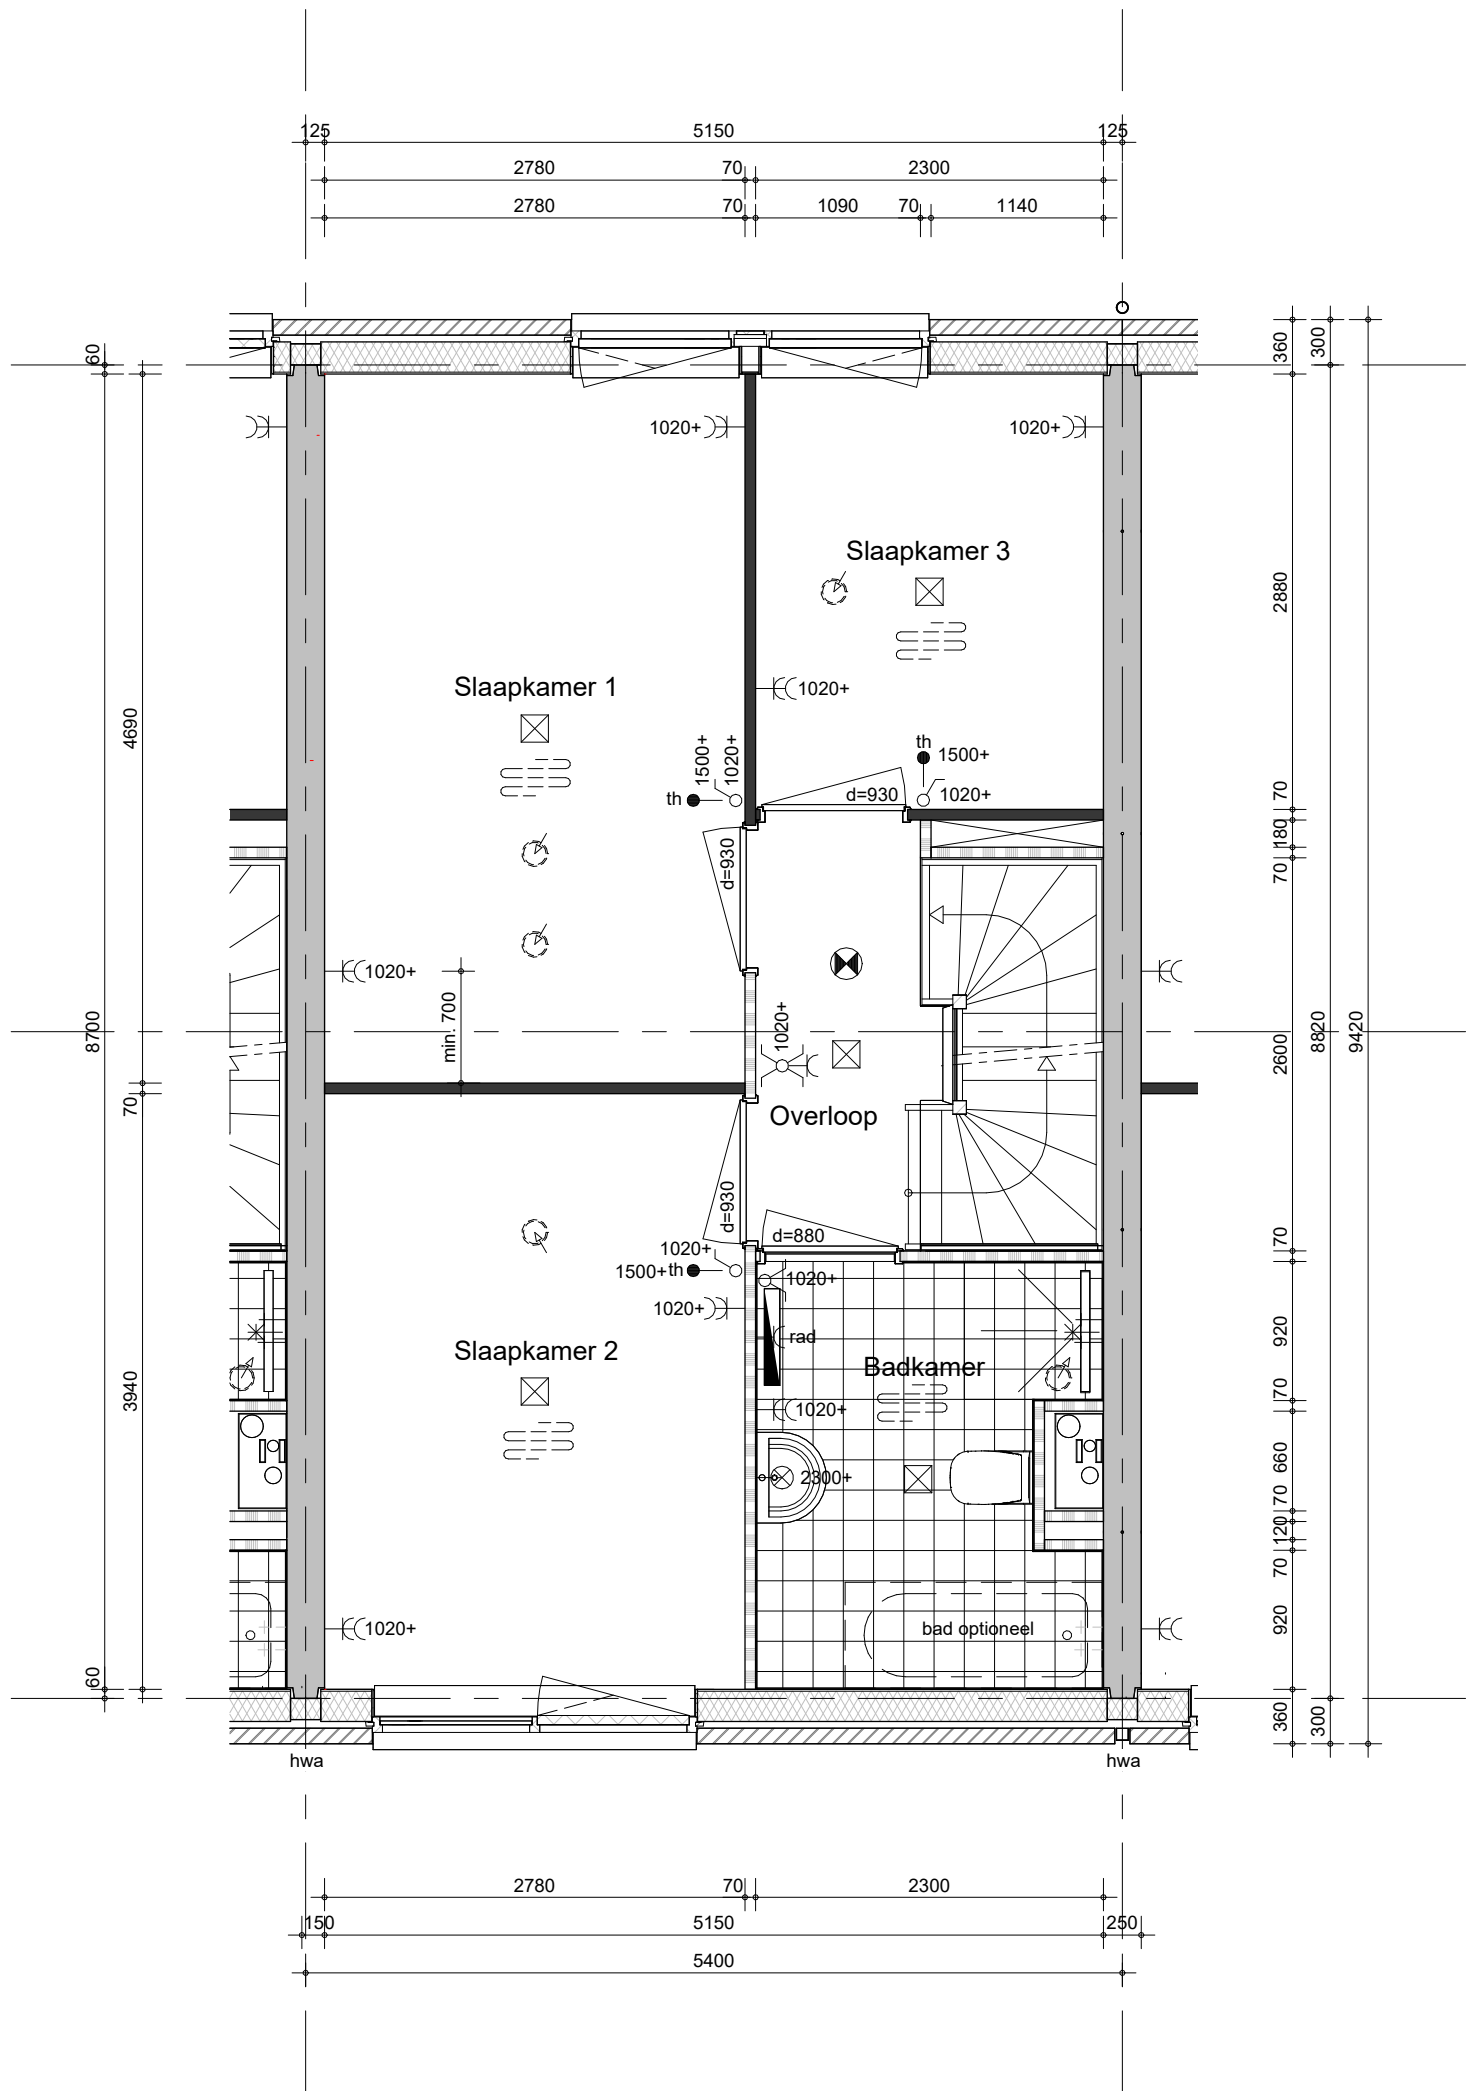


Hemelwaterafvoeren, zoals op de situatie-tekening en blokoverzichten is aangegeven.
Metselwerkdilataties, zoals op blokgevelaanzicht is aangegeven.

project
59 woningen Hofpark - Houten
omschrijving
type 1/1s
1e verdieping

getekend
TH
status
definitief
project nr
9816
tekening nr
V-1-010
schaal
1:50
datum
01-10-2025
wijz.

bouwnummer 68, 71, 78, 81, 86, 95, 98, 100, 103
(als getekend)
bouwnummer 73, 89, 92, 107 (spiegelbeeld)



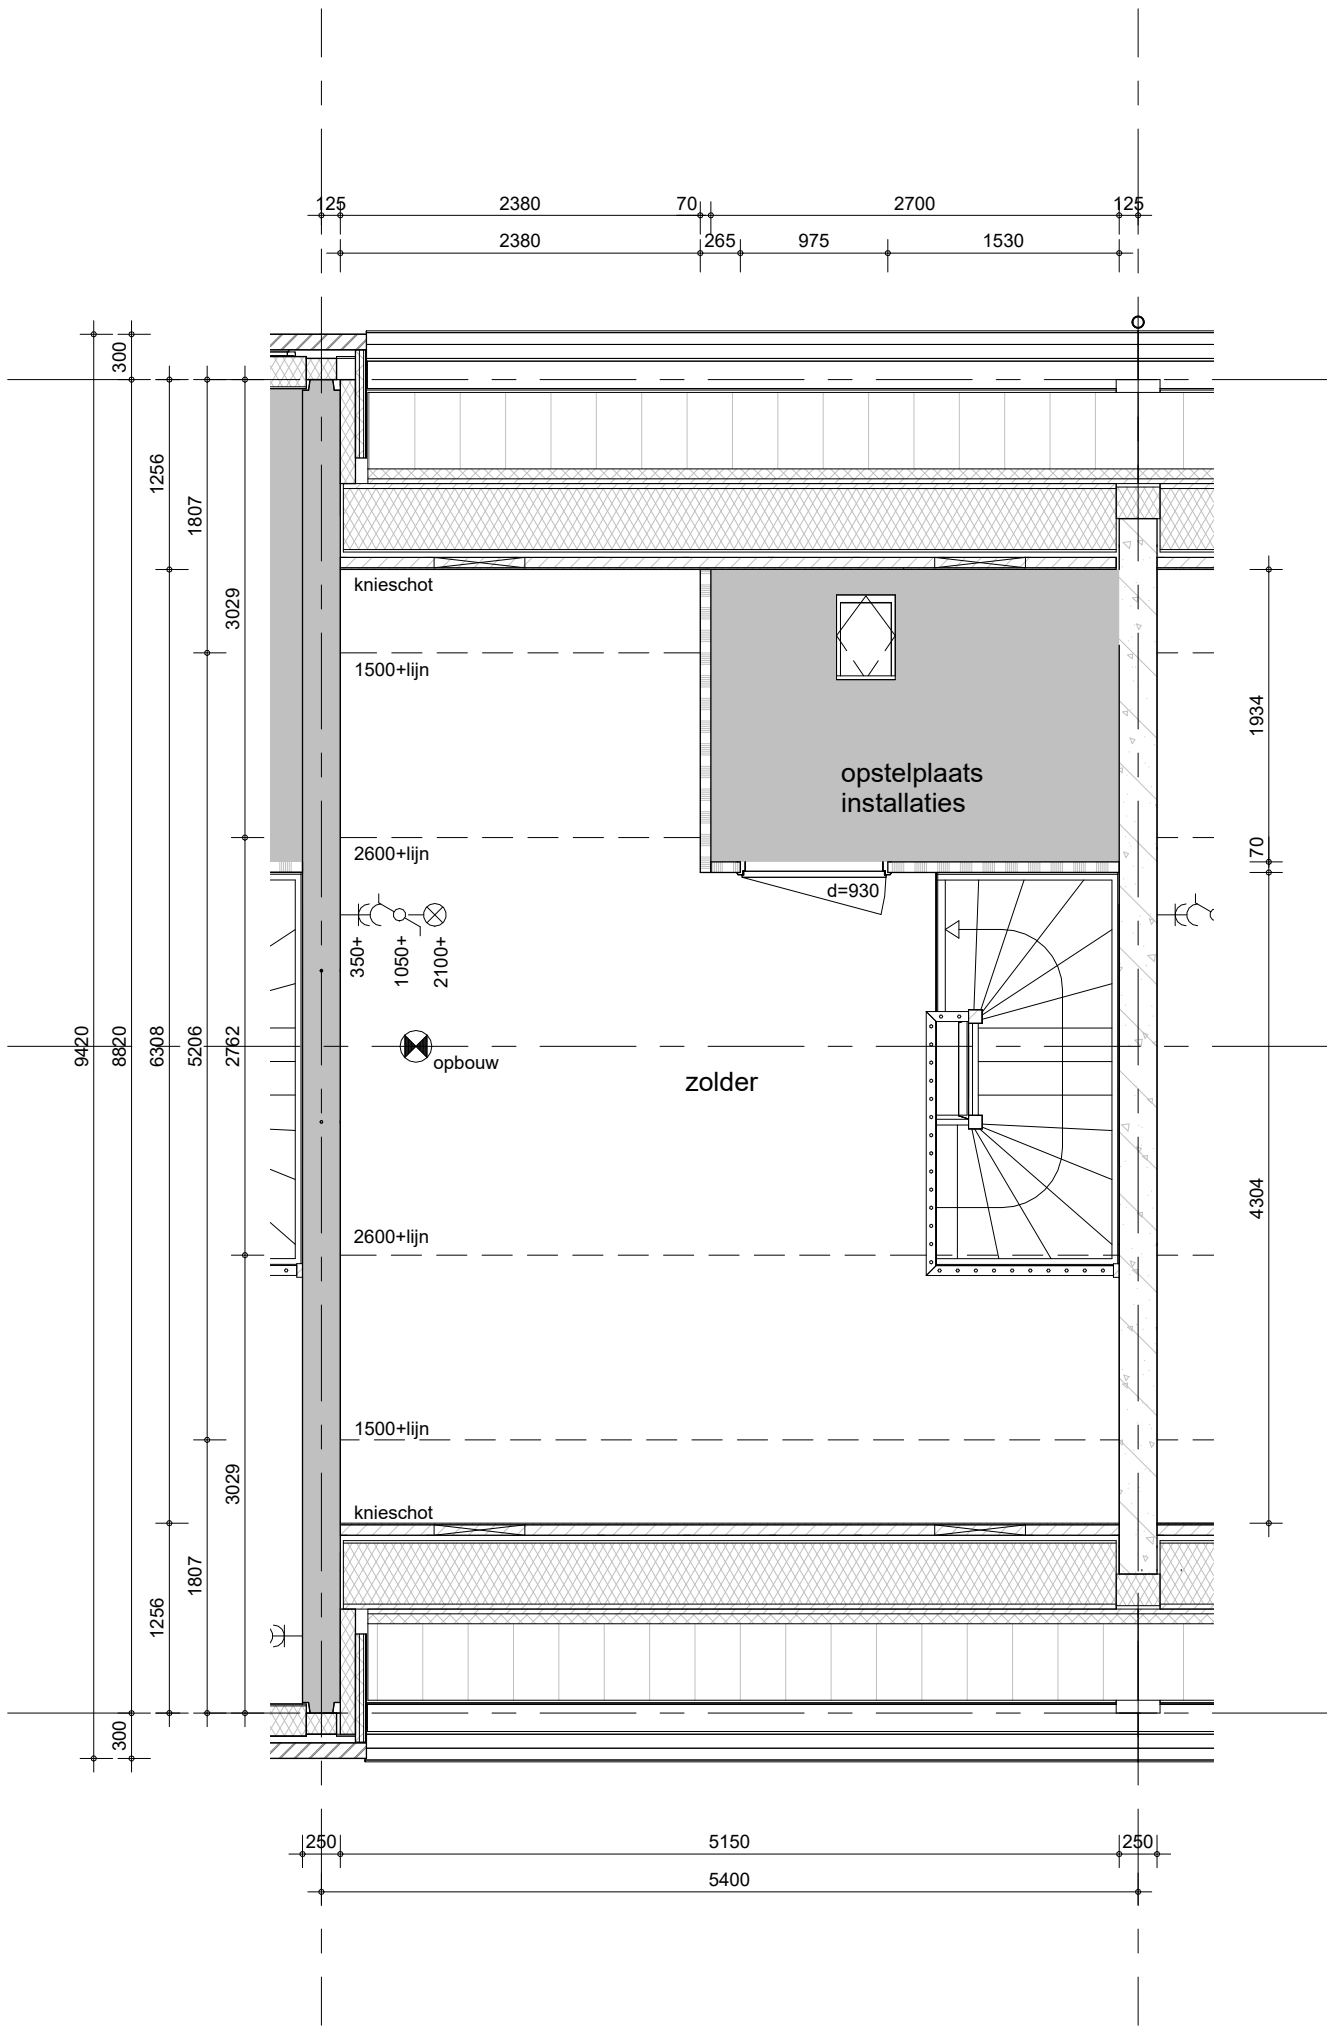


Hemelwaterafvoeren, zoals op de situatie-tekening en blokoverzichten is aangegeven.
Metselwerkdilataties, zoals op blokgevelaanzicht is aangegeven.

bouwnummer 68, 71, 78, 81, 86, 95, 98, 100, 103
(als getekend)
bouwnummer 73, 89, 92, 107 (spiegelbeeld)



project
59 woningen Hofpark - Houten
omschrijving
type 1/1s
2e verdieping

getekend	TH	schaal	1:50
status	definitief	datum	01-10-2025
project nr	9816	tekening nr	V-1-020
		wijz.	

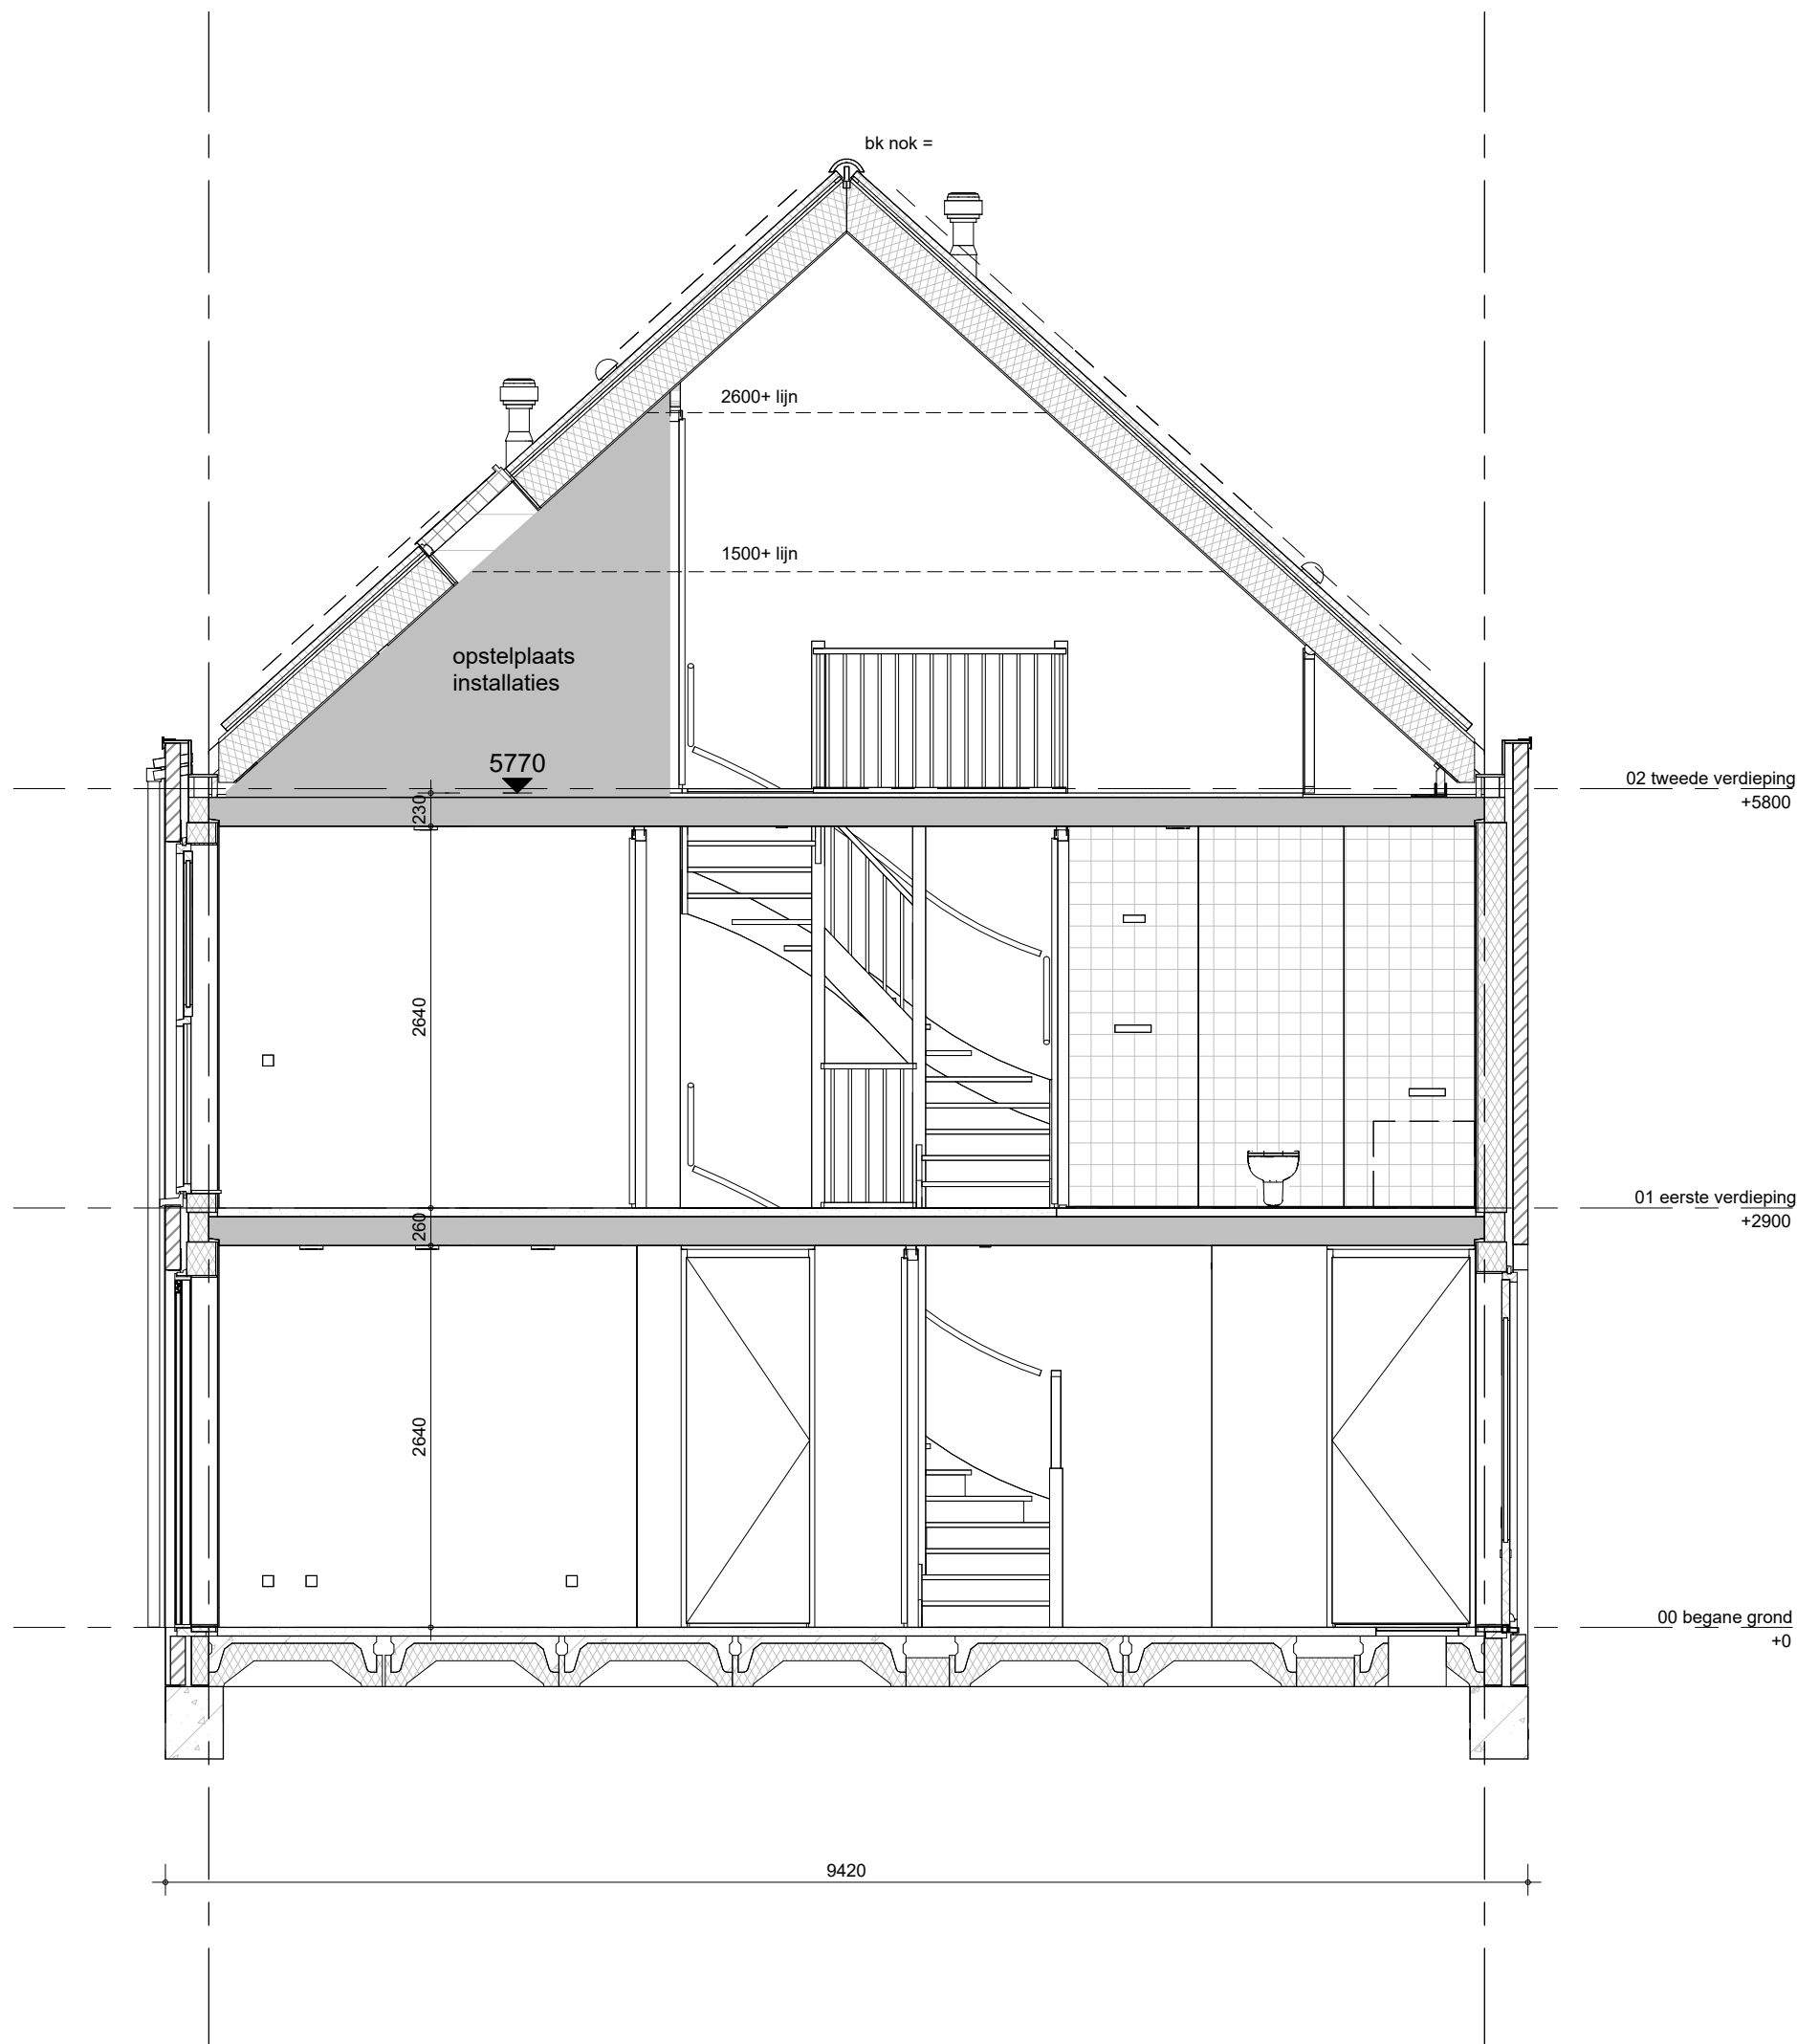


bouwnummer 68, 71, 78, 81, 86, 95, 98, 100, 103
(als getekend)
bouwnummer 73, 89, 92, 107 (spiegelbeeld)



project
59 woningen Hofpark - Houten
omschrijving
**type 1/1s
doorsnede**

getekend TH	schaal 1:50
status definitief	datum 01-10-2025
project nr 9816	wijz.
tekening nr V-1-360	

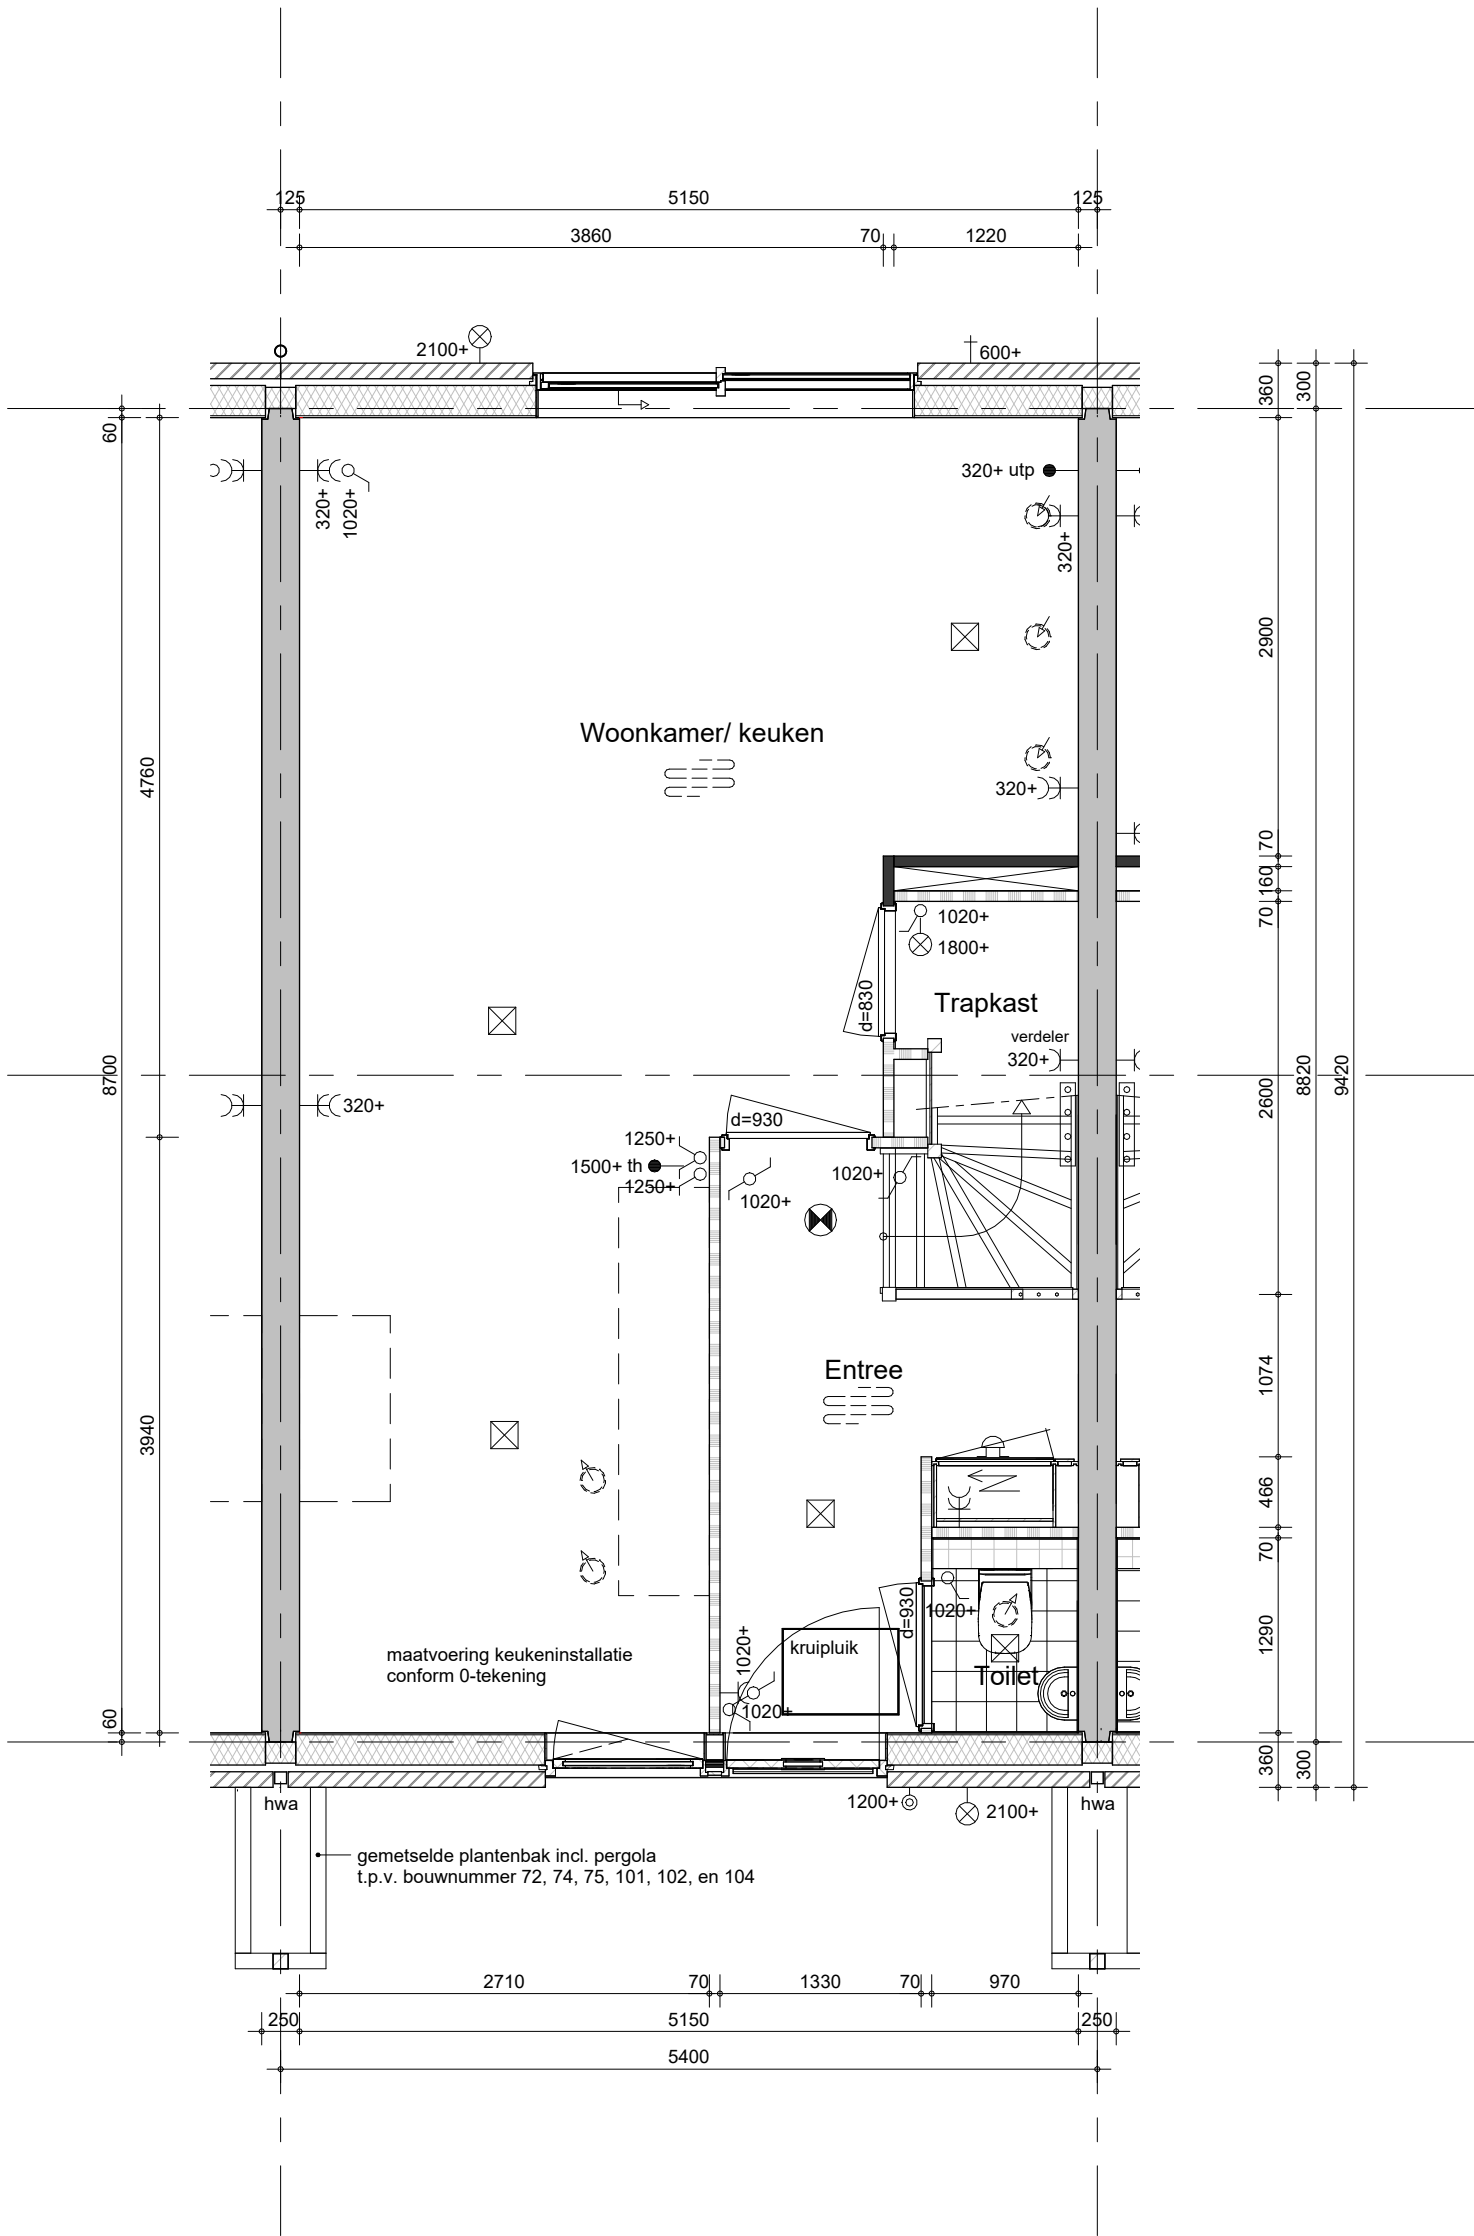

blokdilatatie t.p.v.

bouwnummer 72/73
type 1a1/1s
bouwnummer 100/101
type 1/1a1s

bouwnummer 72, 74, 83, 87, 97
(als getekend)
bouwnummer 75, 84, 88, 96, 101, 102, 104
(spiegelbeeld)




Hemelwaterafvoeren, zoals op de situatie-tekening en blokoverzichten is aangegeven.
Metselwerkdilataties, zoals op blokgevelaanzicht is aangegeven.

project
59 woningen Hofpark - Houten

omschrijving
type 1a1/1a1s
begane grond

getekend	TH	schaal	1:50
status	definitief	datum	01-10-2025
project nr	9816	tekening nr	V-1a1-000
		wijz.	

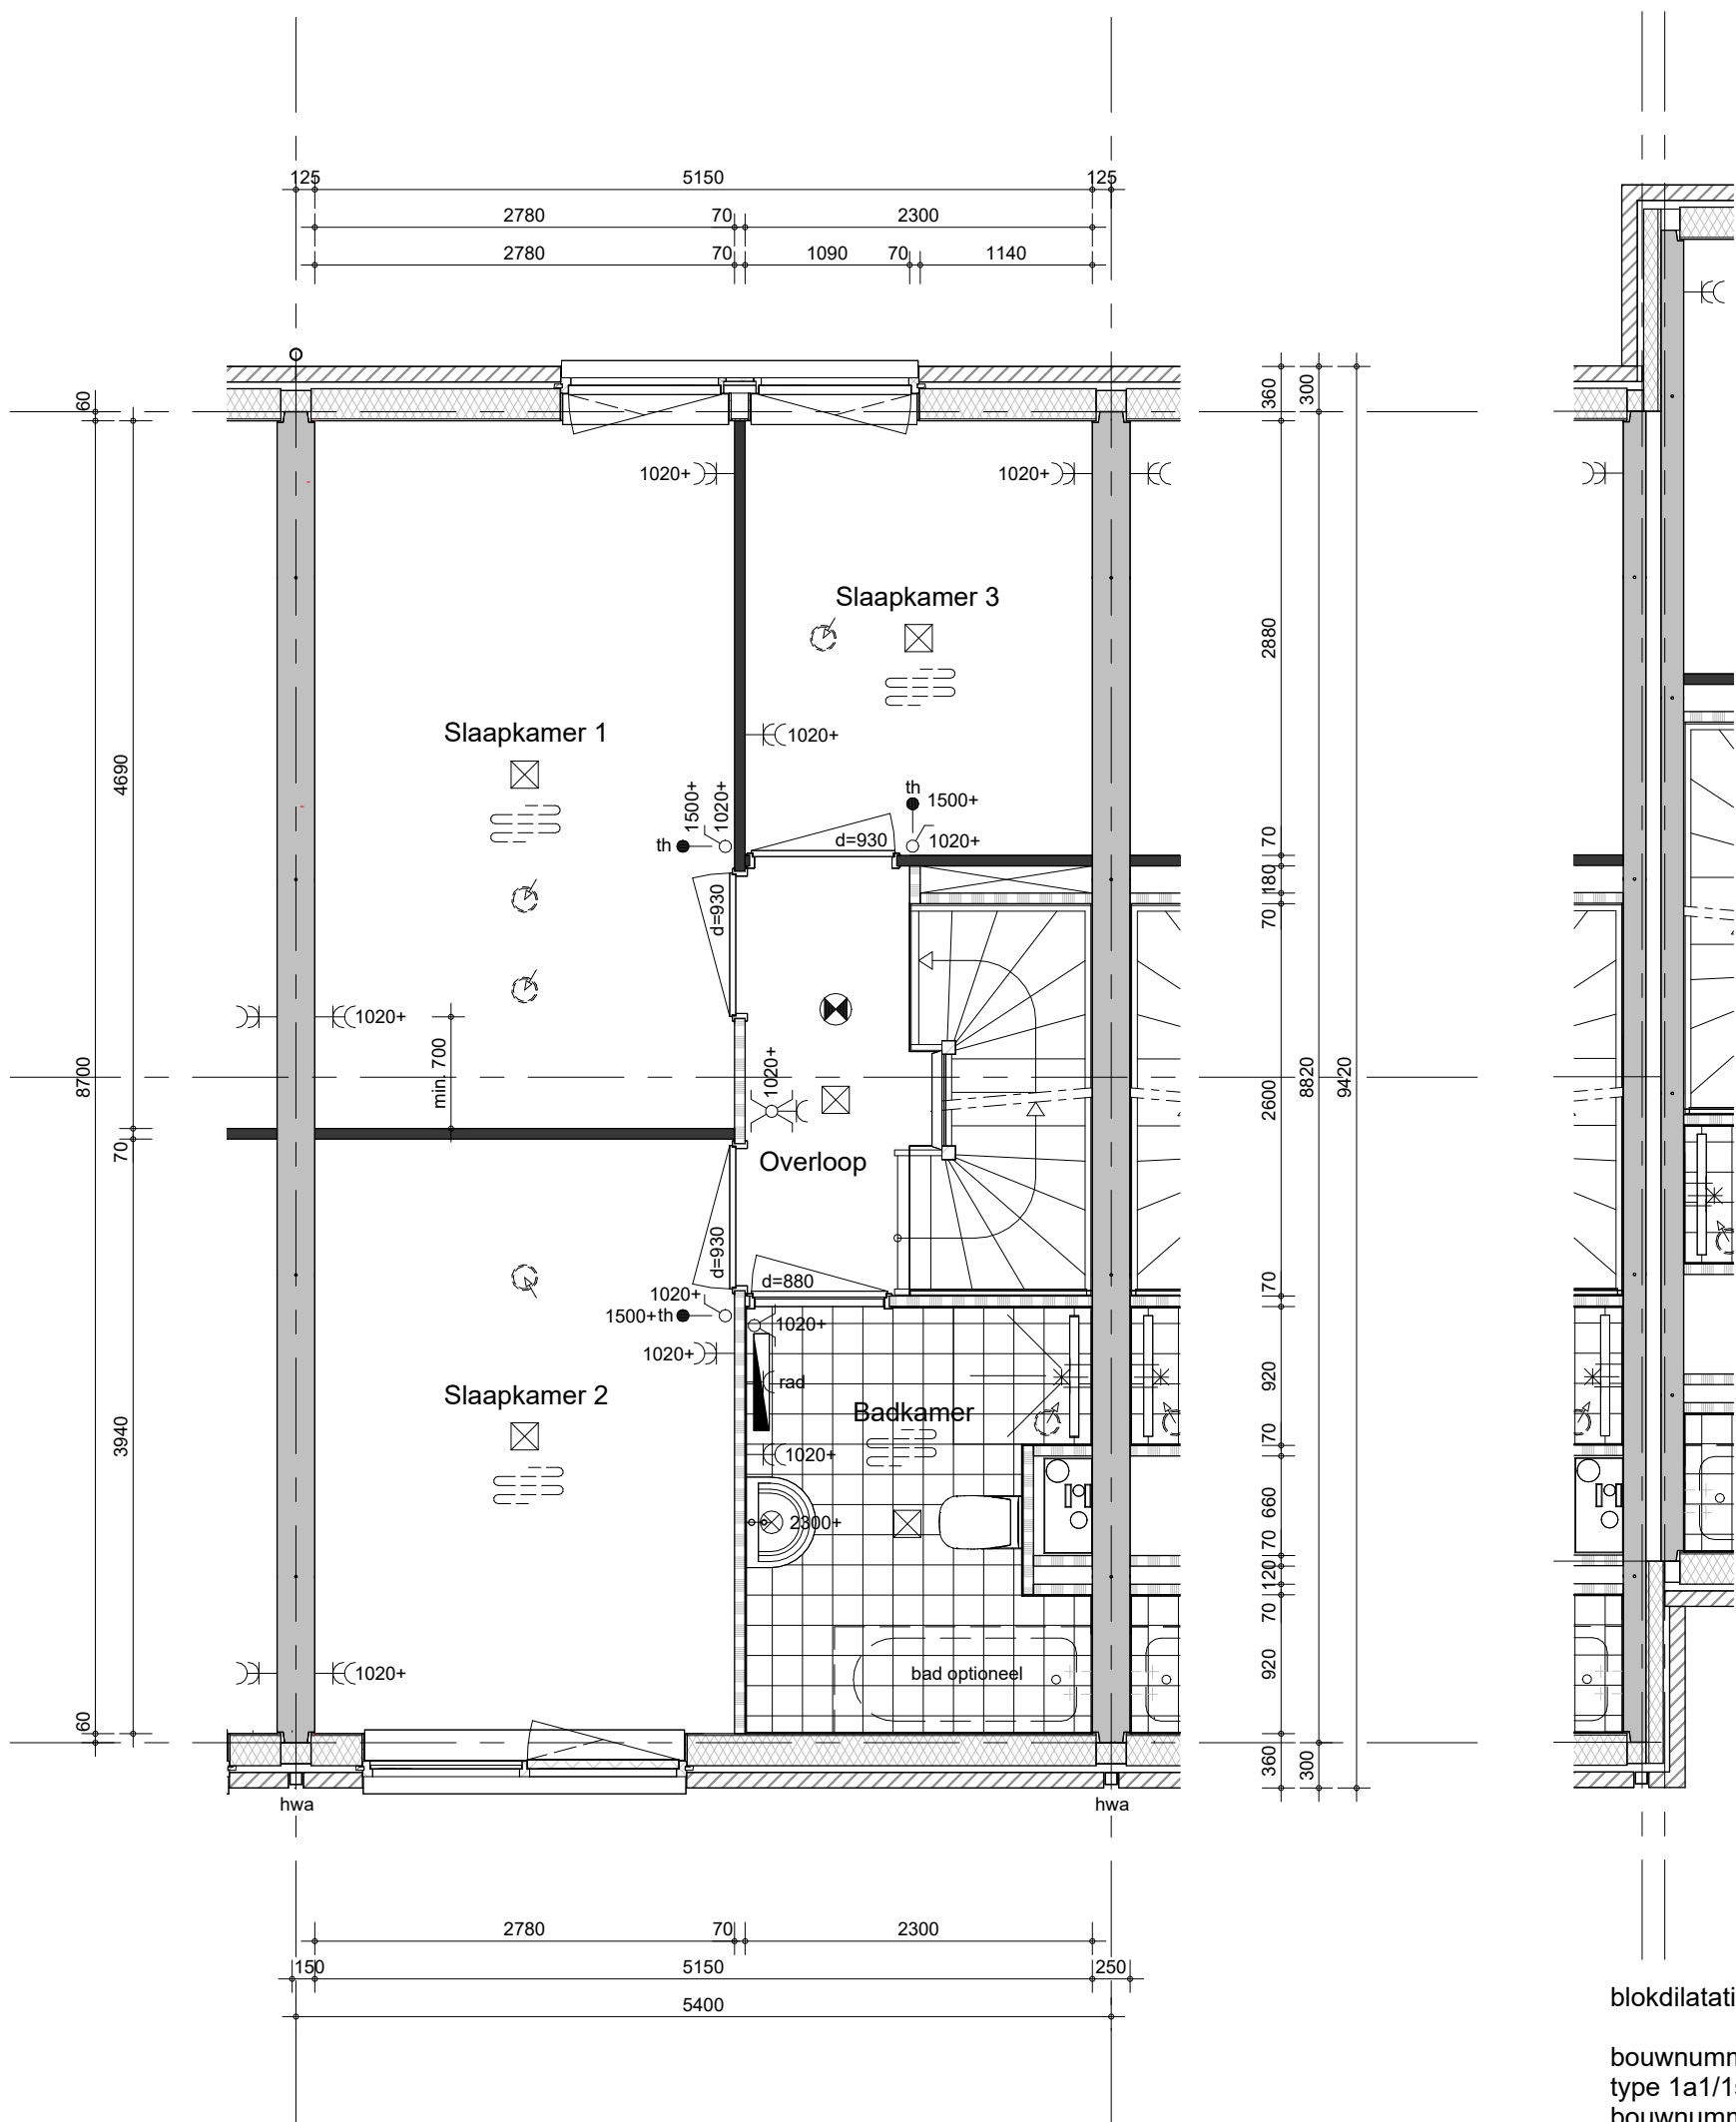

blokdilatatie t.p.v.

bouwnummer 72/73
type 1a1/1s
bouwnummer 100/101
type 1/1a1s


bouwnummer 72, 74, 83, 87, 97
(als getekend)
bouwnummer 75, 84, 88, 96, 101, 102, 104
(spiegelbeeld)



Hemelwaterafvoeren, zoals op de situatie-tekening en blokoverzichten is aangegeven.
Metselwerkdilataties, zoals op blokgevelaanzicht is aangegeven.

project
59 woningen Hofpark - Houten
omschrijving
type 1a1/1a1s
1e verdieping

getekend	TH	schaal	1:50
status	definitief	datum	01-10-2025
project nr	9816	tekening nr	V-1a1-010
		wijz.	

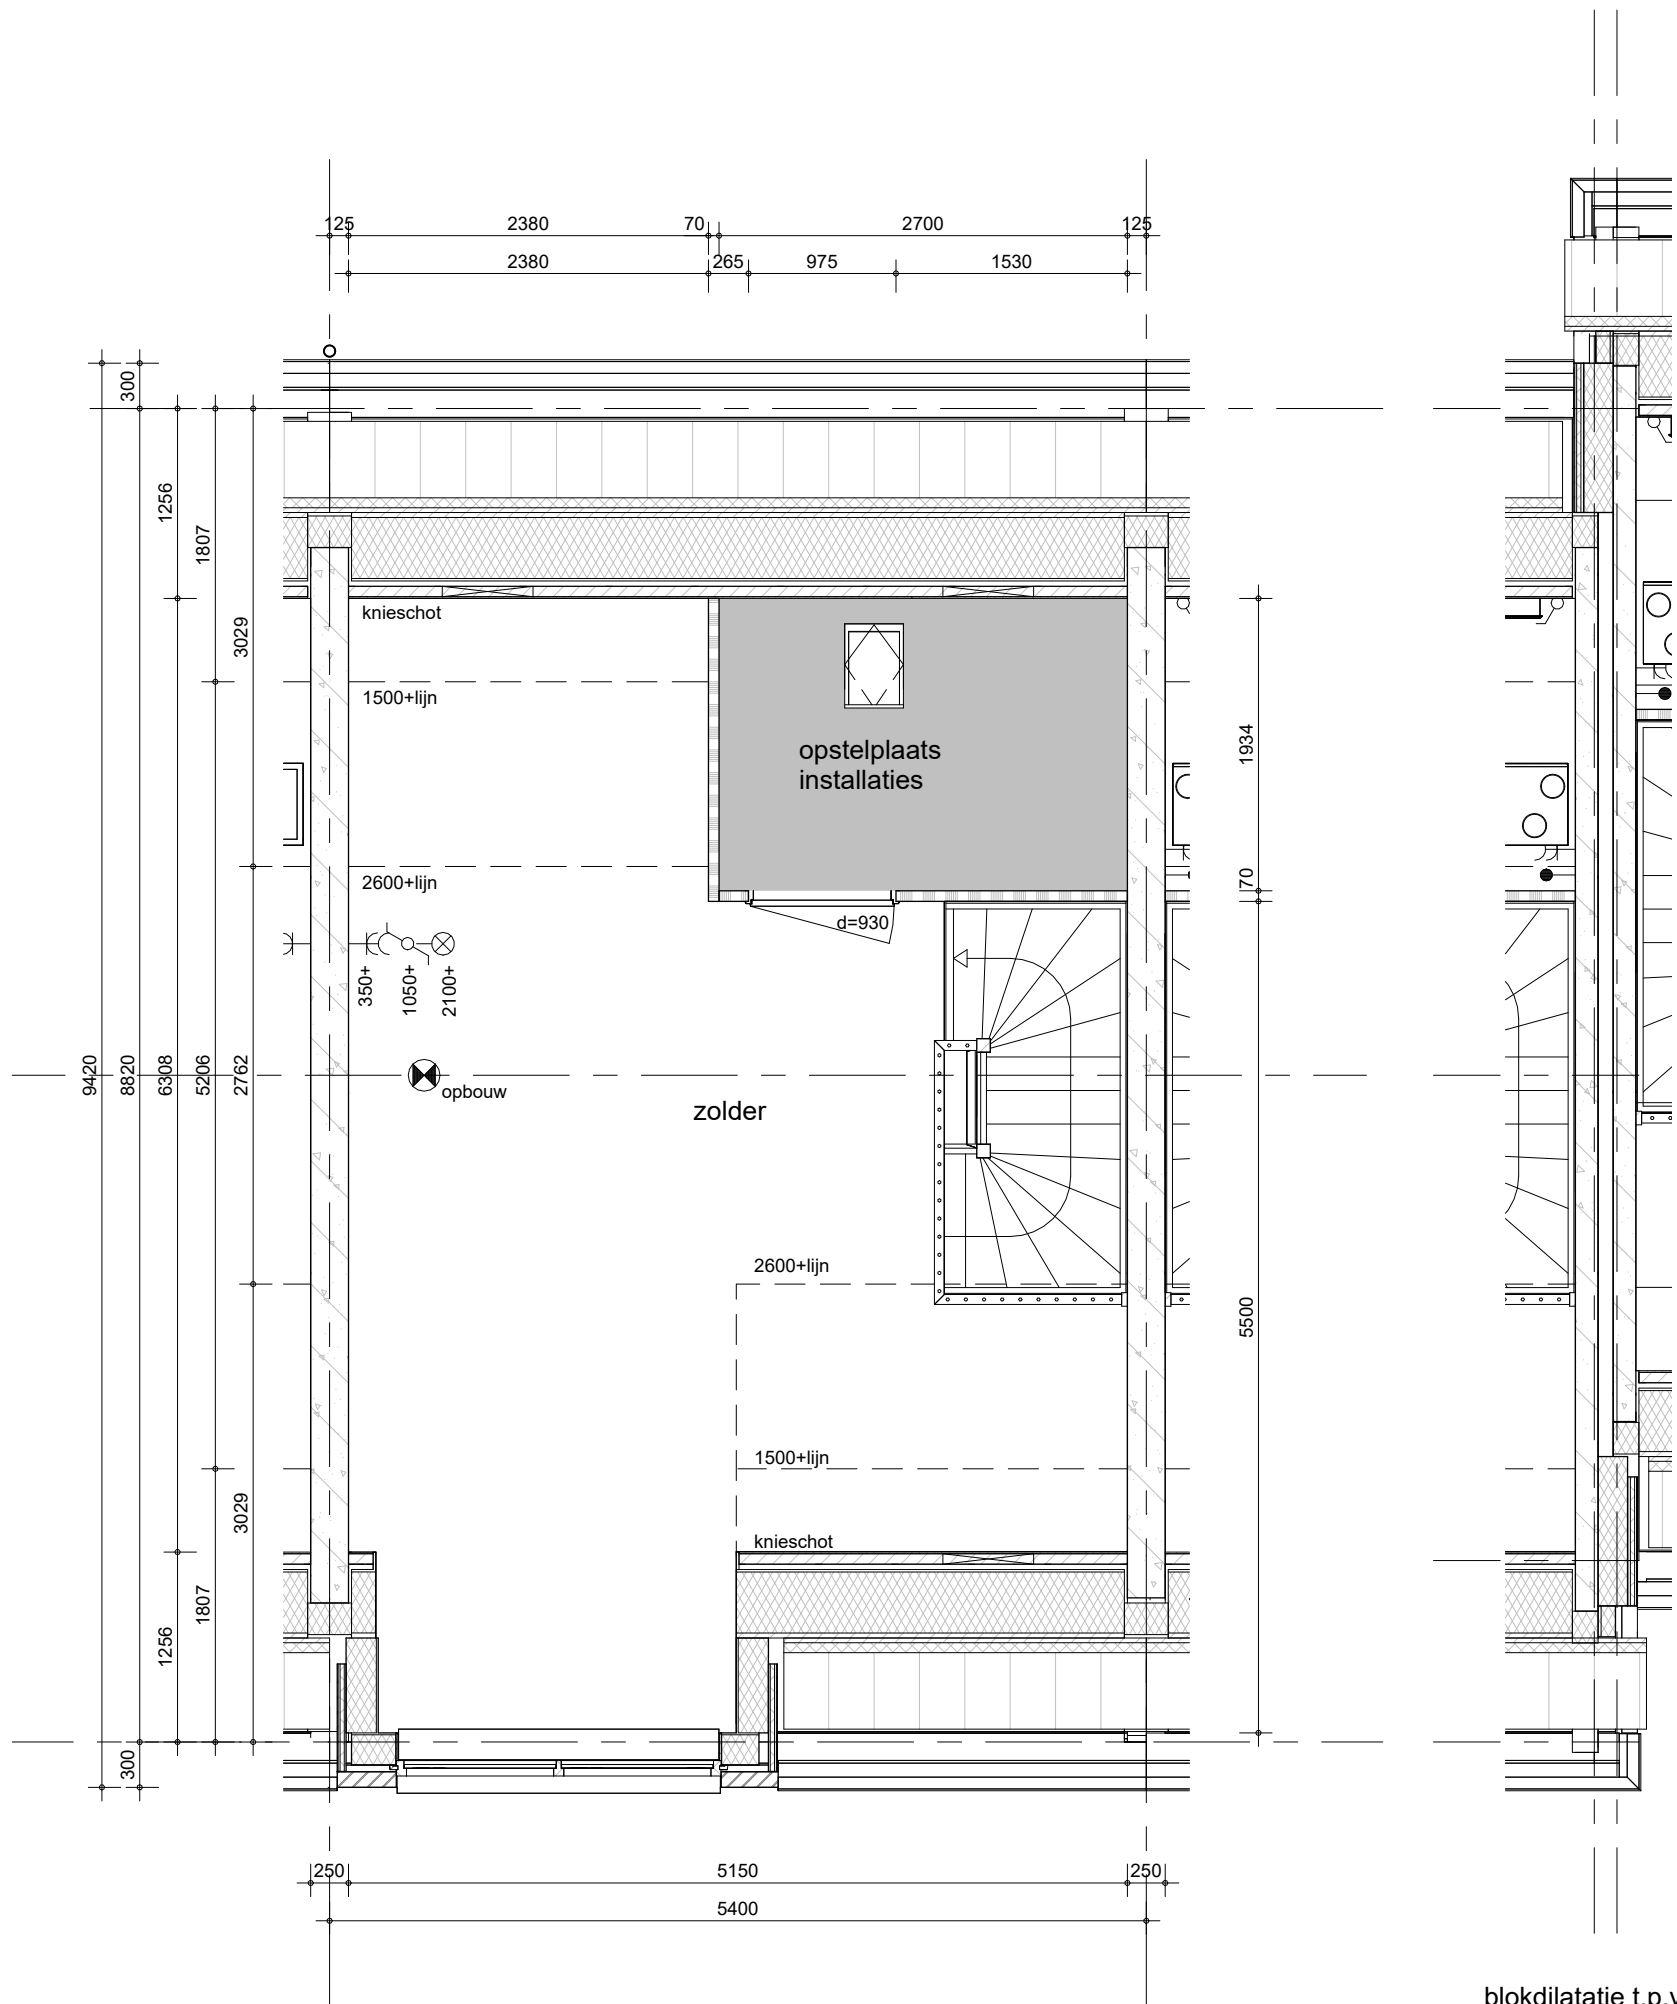

blokdilatatie t.p.v.

bouwnummer 72/73
type 1a1/1s
bouwnummer 100/101
type 1/1a1s


Hemelwaterafvoeren, zoals op de situatie-tekening en blokoverzichten is aangegeven.
Metselwerkdilataties, zoals op blokgevelaanzicht is aangegeven.

bouwnummer 72, 74, 83, 87, 97
(als getekend)
bouwnummer 75, 84, 88, 96, 101, 102, 104
(spiegelbeeld)



project
59 woningen Hofpark - Houten
omschrijving
type 1a1/1a1s
2e verdieping

getekend	TH	schaal	1:50
status	definitief	datum	01-10-2025
project nr	9816	tekening nr	
		wijz.	
V-1a1-020			

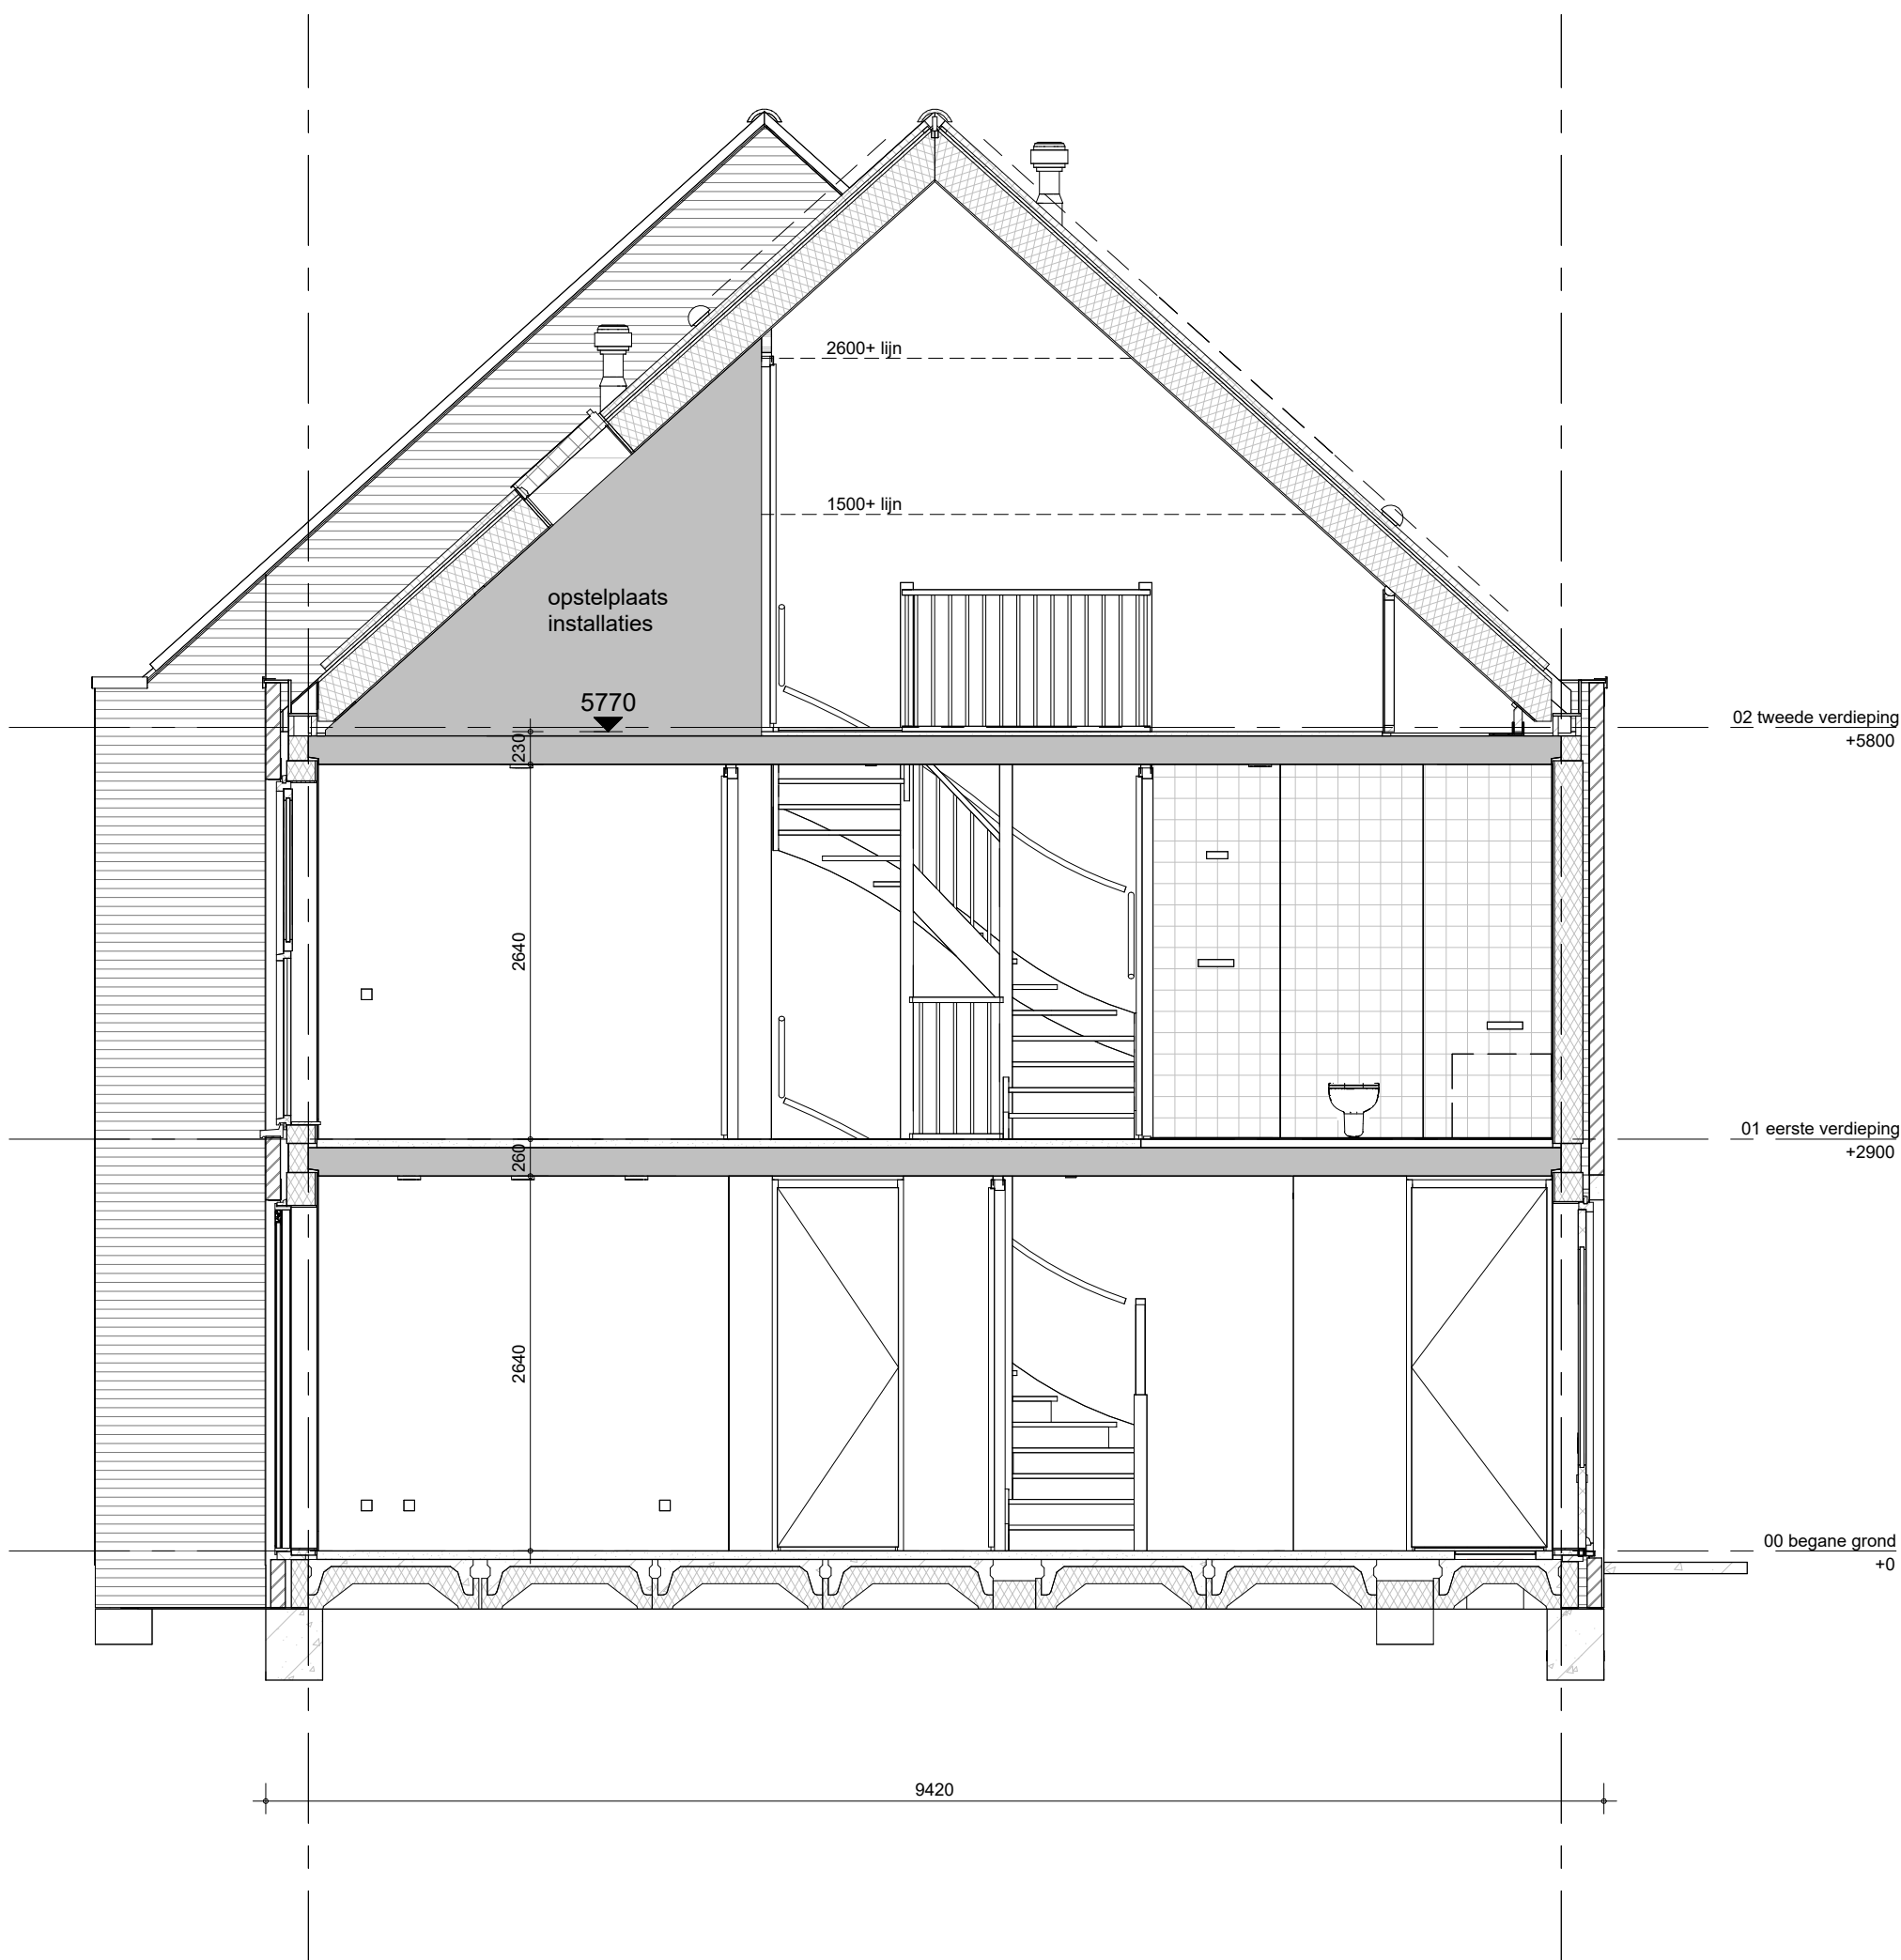

project
59 woningen Hofpark - Houten


omschrijving
type 1a1/1a1s
doorsnede

getekend
TH
status
definitief

project nr
9816
tekening nr
V-1a1-360

schaal
1:50
datum
01-10-2025

wijz.

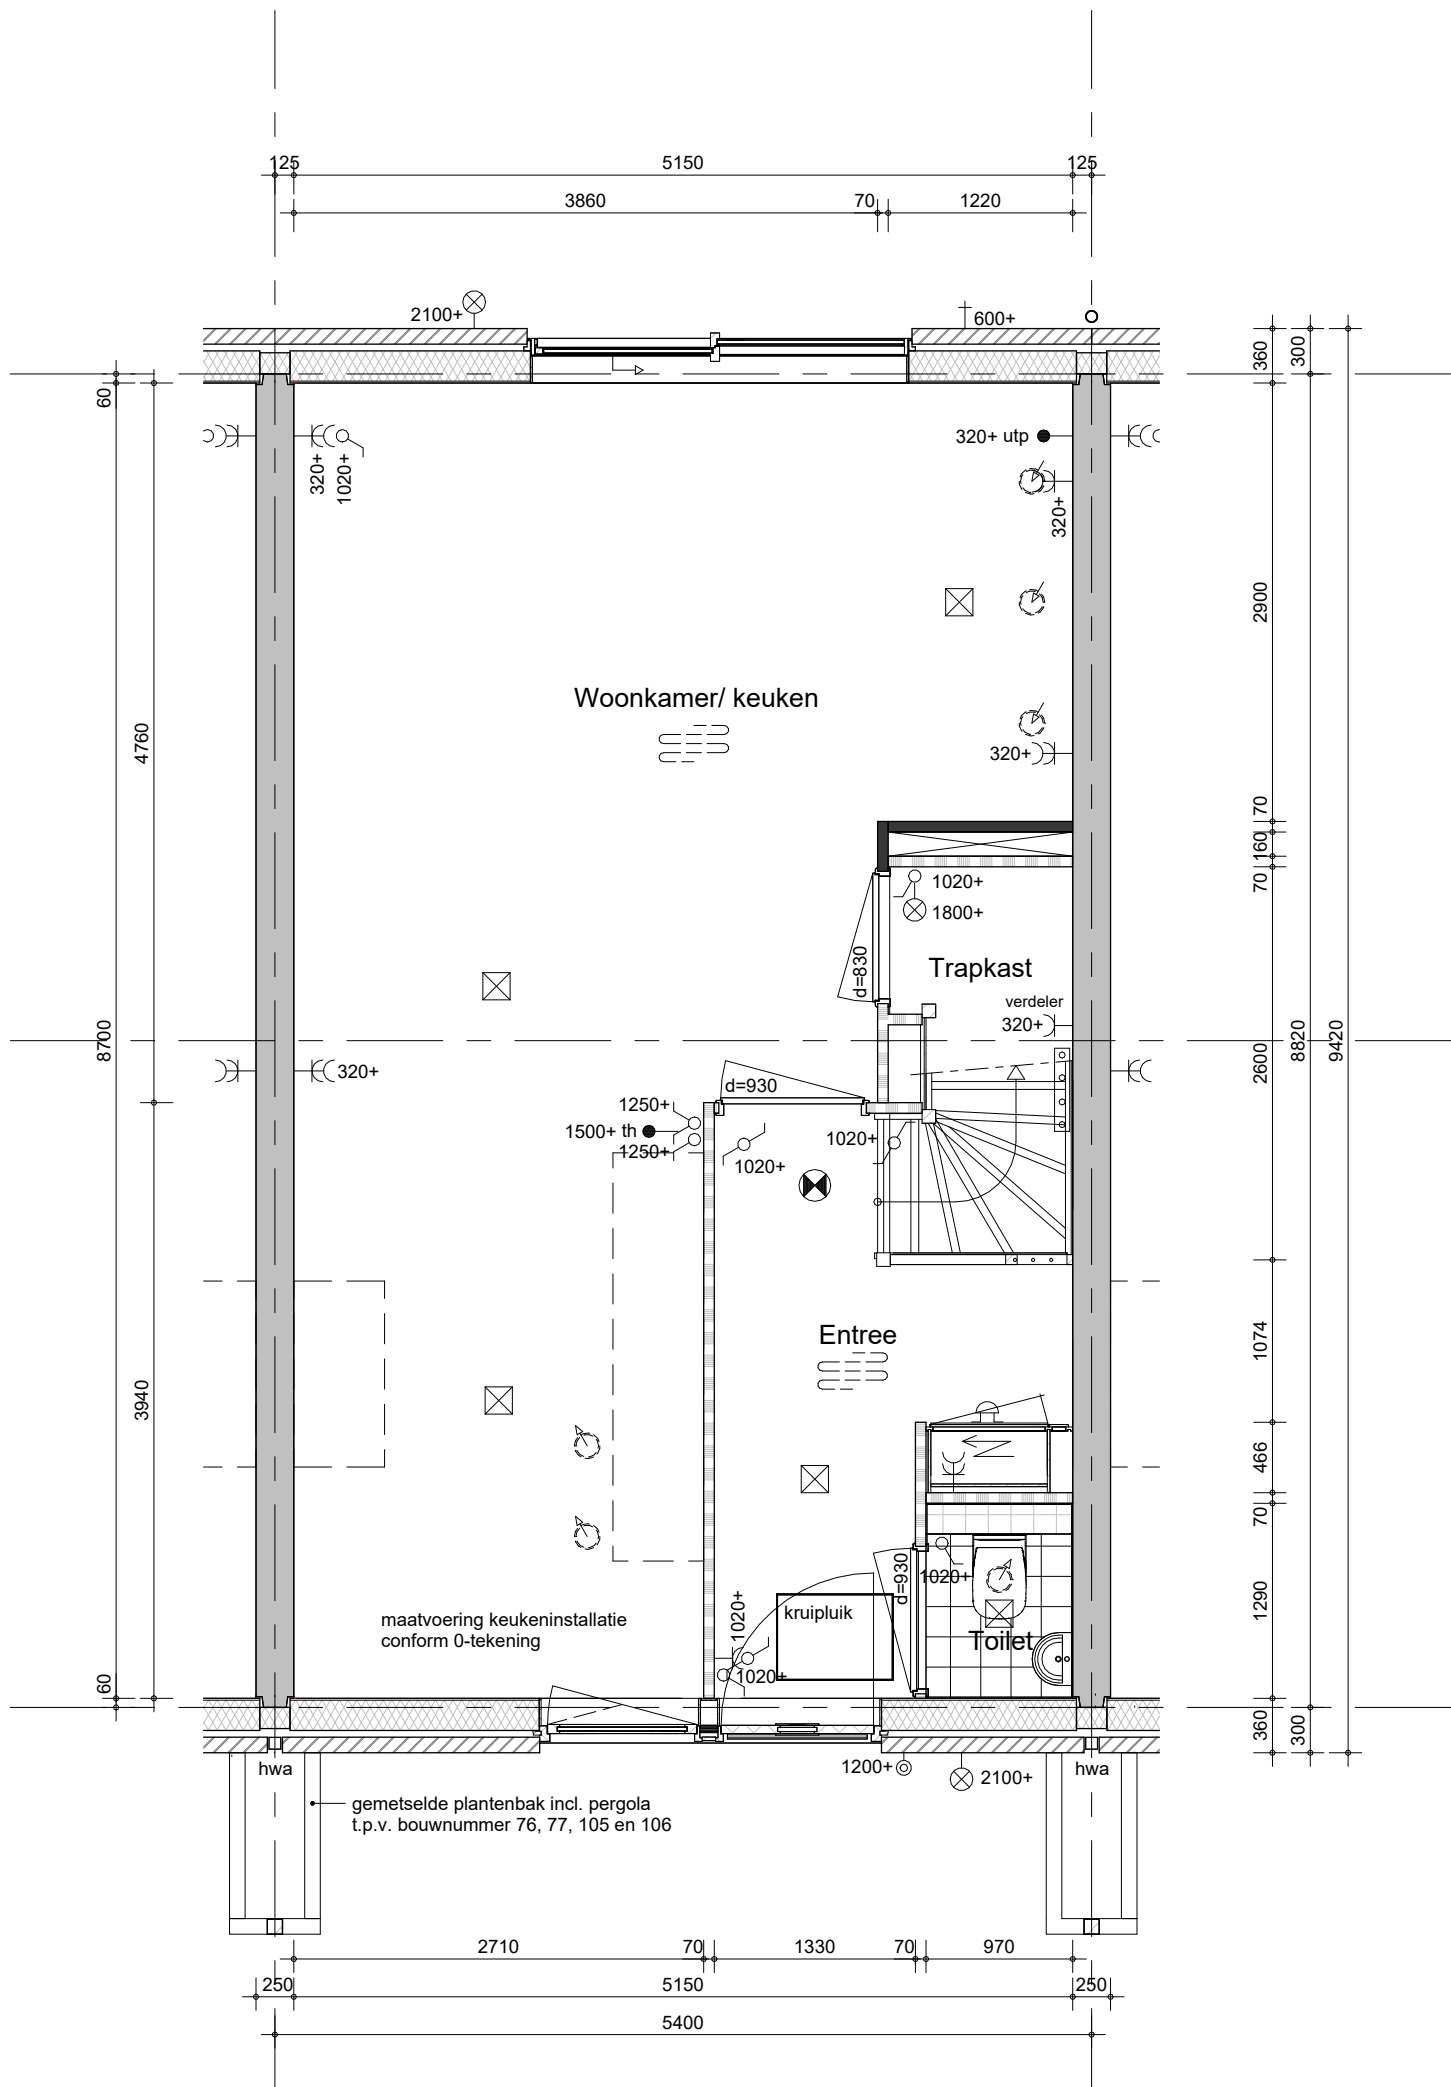


Hemelwaterafvoeren, zoals op de situatie-tekening en blokoverzichten is aangegeven.
Metselwerkdilataties, zoals op blokgevelaanzicht is aangegeven.

bouwnummer 69, 77, 90, 106 (als getekend)
bouwnummer 70, 76, 82, 85, 91, 99, 105
(spiegelbeeld)



project
59 woningen Hofpark - Houten
omschrijving
**type 1a2/1a2s
begane grond**

getekend
TH
status
definitief
project nr
9816
tekening nr
V-1a2-000
schaal
1:50
datum
01-10-2025
wijz.

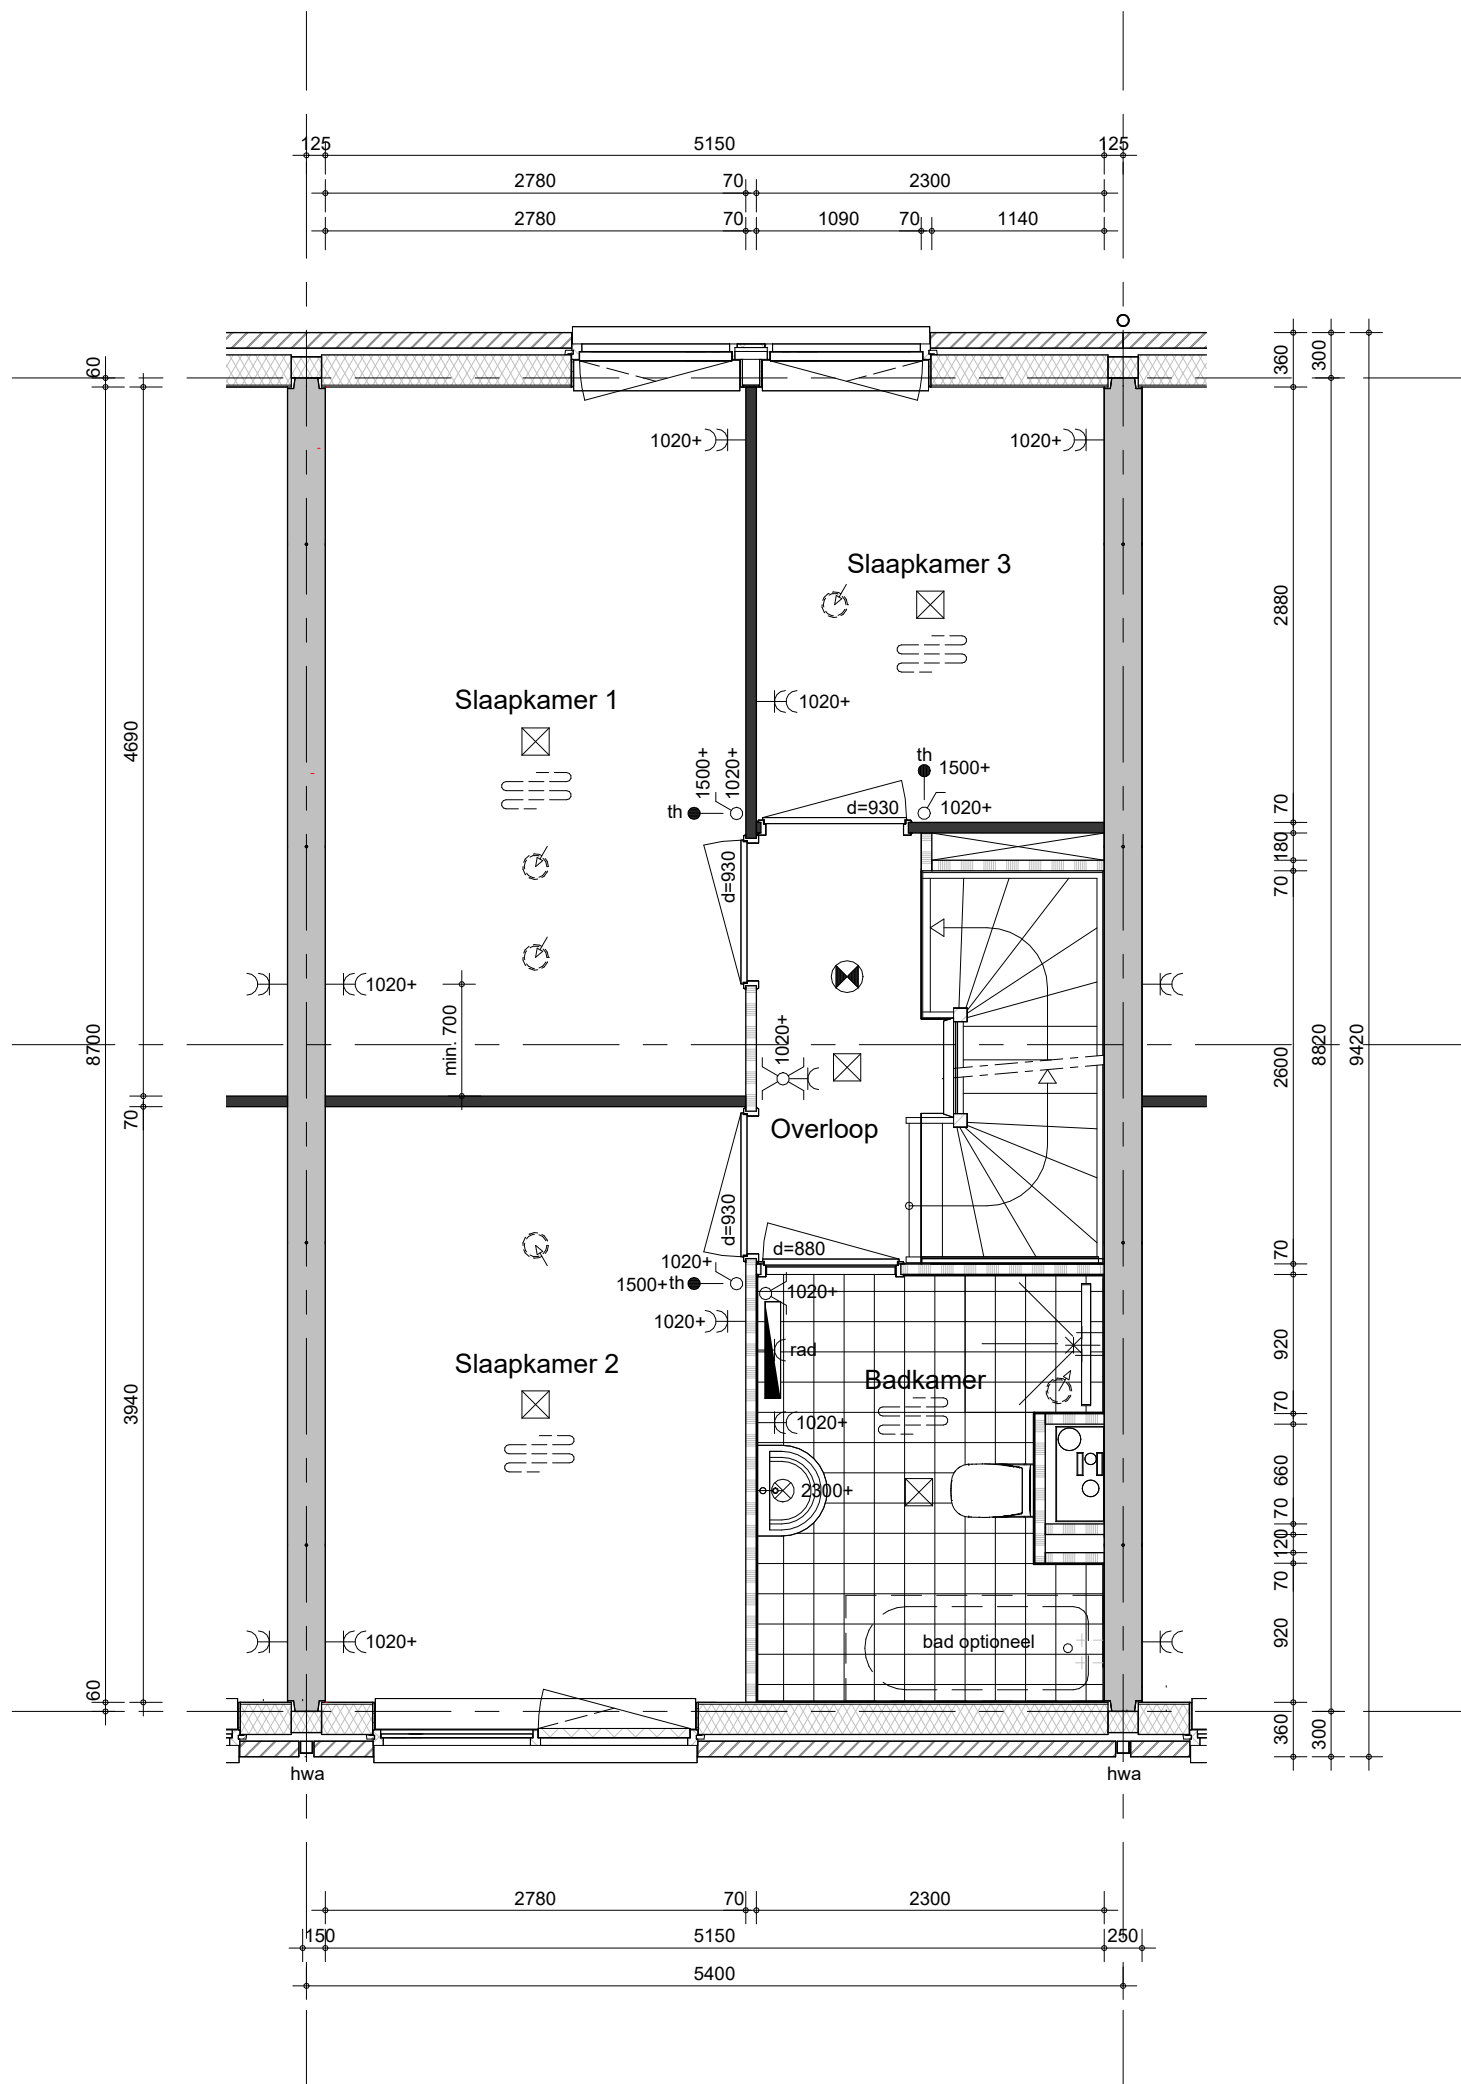

Hemelwaterafvoeren, zoals op de situatie-tekening en blokoverzichten is aangegeven.
Metselwerkdilataties, zoals op blokgevelaanzicht is aangegeven.

bouwnummer 69, 77, 90, 106 (als getekend)
bouwnummer 70, 76, 82, 85, 91, 99, 105
(spiegelbeeld)




project
59 woningen Hofpark - Houten

omschrijving
type 1a2/1a2s
1e verdieping


getekend
TH
status
definitief
project nr
9816
tekening nr
V-1a2-010

schaal
1:50
datum
01-10-2025

wijz.

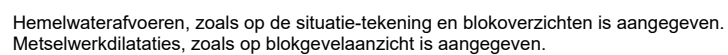

getekend TH status definitief	schaal 1:50 datum 01-10-2025
project nr 9816 tekening nr <div style="text-align: right;">wijz.</div> V-1a2-020	

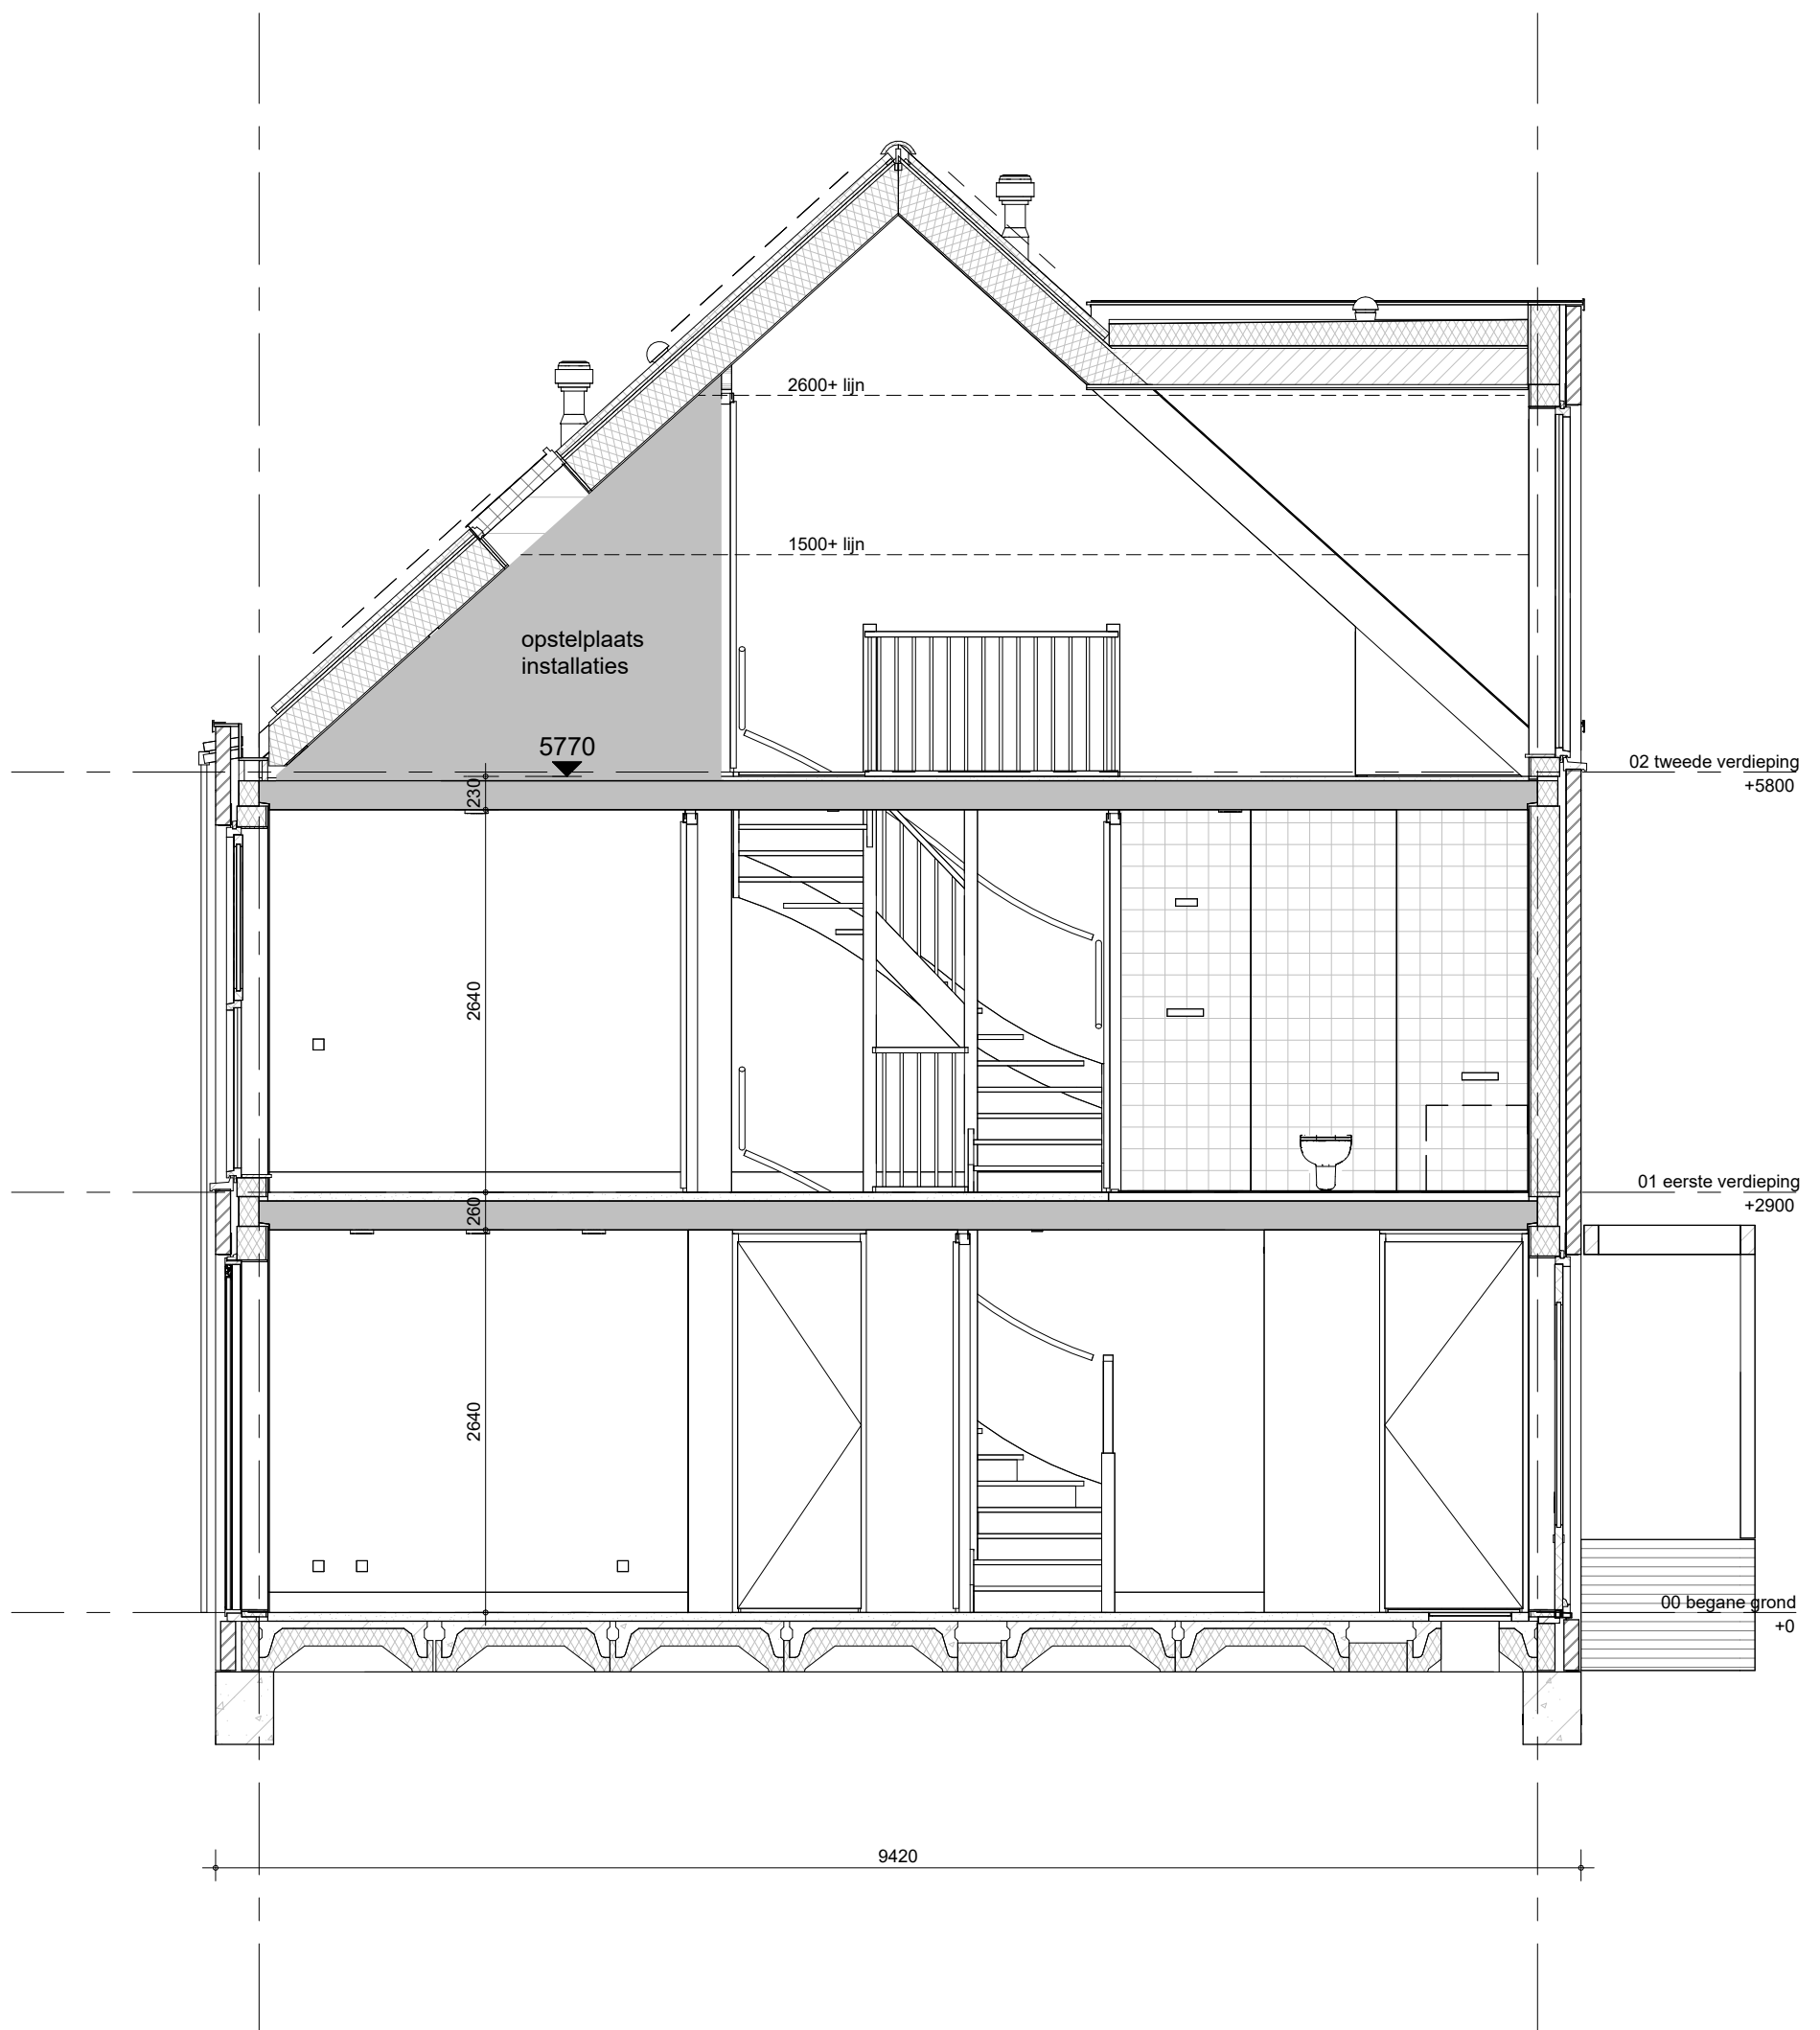

project
59 woningen Hofpark - Houten


omschrijving
type 1a2/1a2s
doorsnede

getekend
TH
status
definitief

schaal
1:50
datum
01-10-2025

project nr
9816
tekening nr
V-1a2-360

wijz.

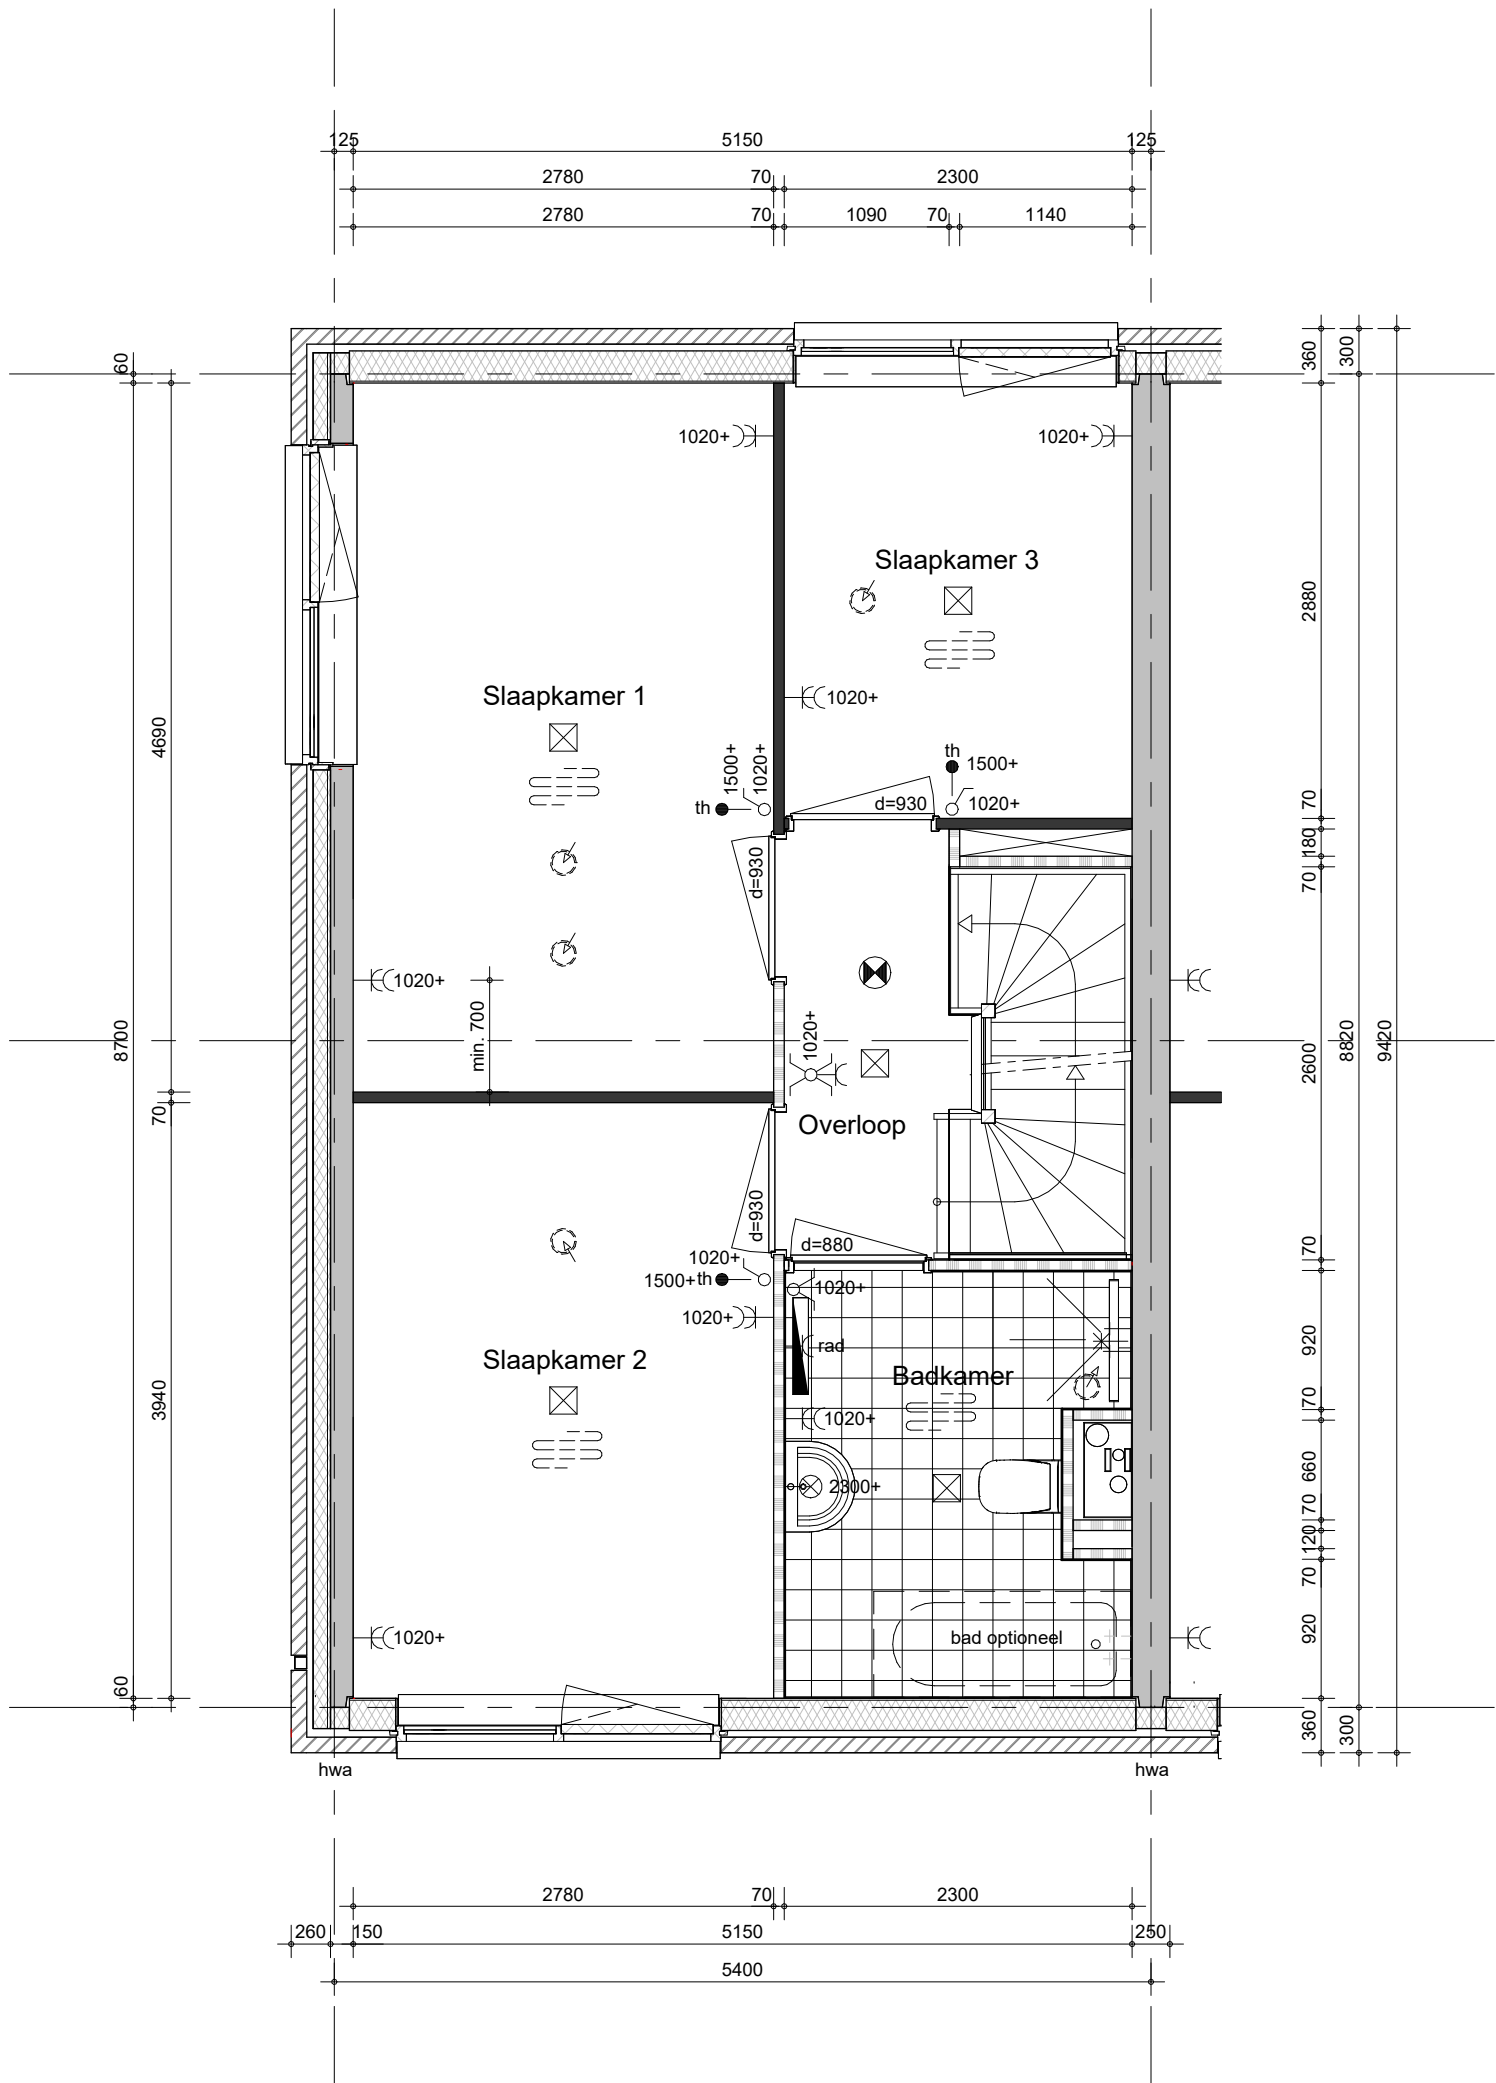


Hemelwaterafvoeren, zoals op de situatie-tekening en blokoverzichten is aangegeven.
Metselwerkdilataties, zoals op blokgevelaanzicht is aangegeven.

bouwnummer 67 (als getekend)



project
59 woningen Hofpark - Houten
omschrijving
type 2k1
1e verdieping

getekend	TH	schaal	1:50
status	definitief	datum	01-10-2025
project nr	9816	tekening nr	V-2k1-010
		wijz.	

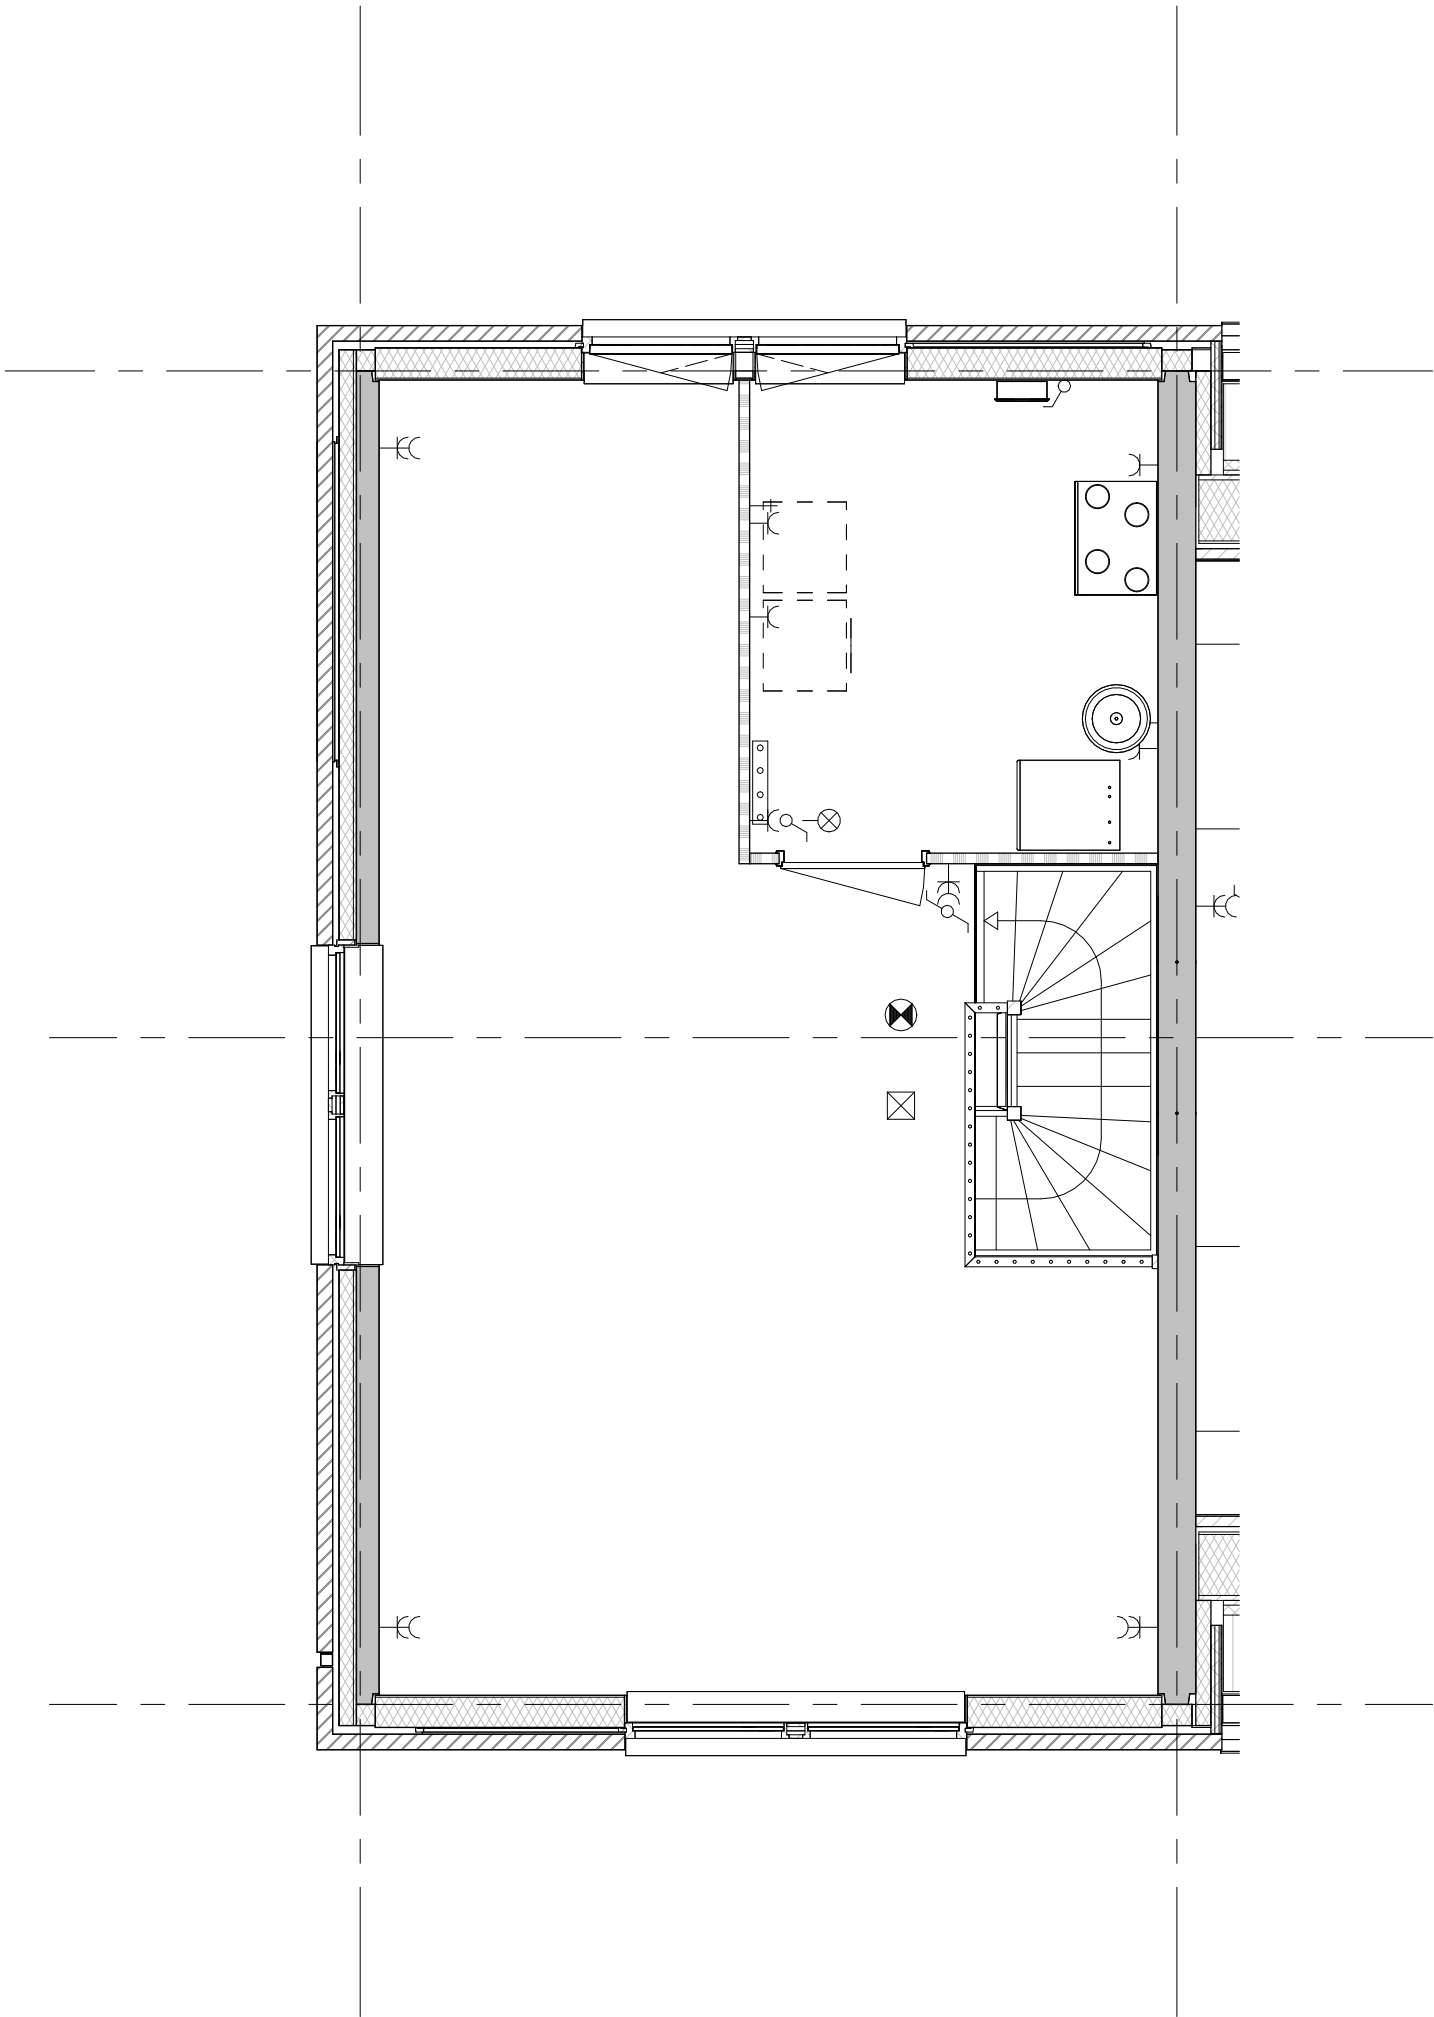

Hemelwaterafvoeren, zoals op de situatie-tekening en blokoverzichten is aangegeven.
Metselwerkdilataties, zoals op blokgevelaanzicht is aangegeven.


bouwnummer 67 (als getekend)



project
59 woningen Hofpark - Houten
omschrijving
type 2k1
2e verdieping

getekend TH	schaal 1:50
status definitief	datum 01-10-2025
project nr 9816	wijz.
tekening nr V-2k1-020	

Getekend is de mogelijke situering van de pv-panelen. Het aantal pv-panelen in de basis wordt bepaald aan de hand van de BENG berekening conform de eisen uit het Besluit Bouwwerken Leefomgeving (BBL) en BENG 2=0

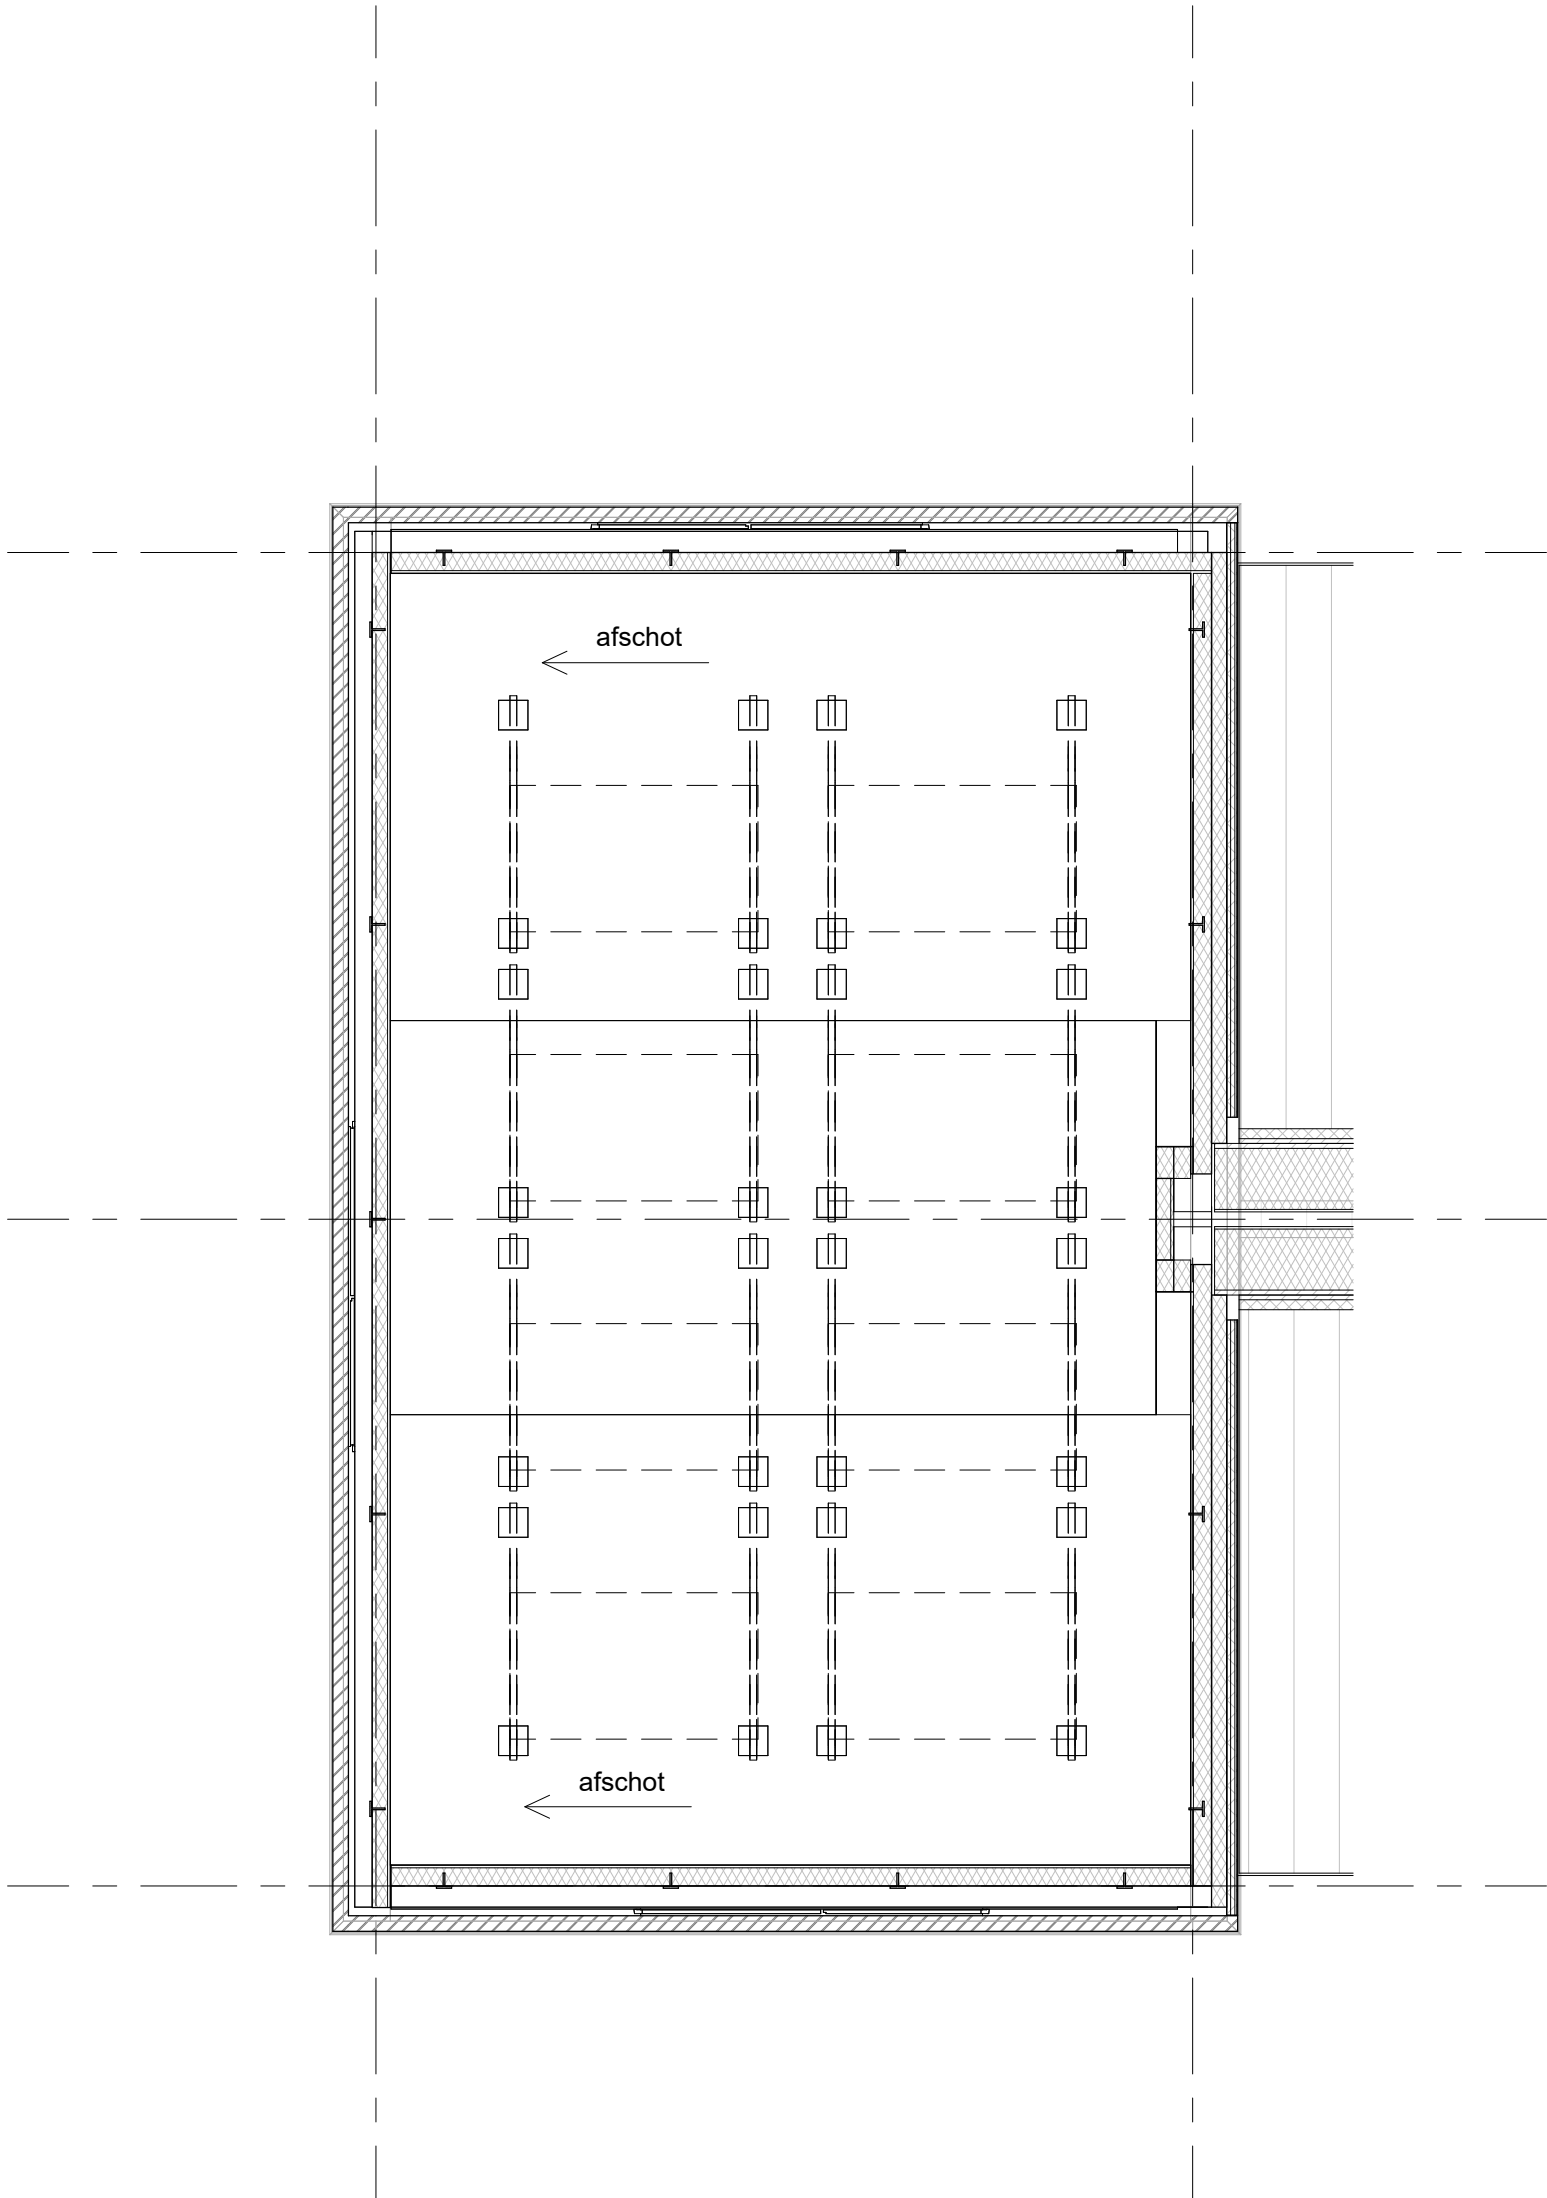

Hemelwaterafvoeren, zoals op de situatie-tekening en blokoverzichten is aangegeven.
Metselwerkdilataties, zoals op blokgevelaanzicht is aangegeven.


bouwnummer 67 (als getekend)




project
59 woningen Hofpark - Houten
omschrijving
type 2k1
3e verdieping

getekend TH	schaal 1:50
status definitief	datum 01-10-2025
project nr 9816	
tekening nr V-2k1-030	wijz.

Getekend is de mogelijke situering van de pv-panelen. Het
aantal pv-panelen in de basis wordt bepaald aan de hand van de
BENG berekening conform de eisen uit het Besluit Bouwwerken Leefomgeving (BBL) en BENG 2=0

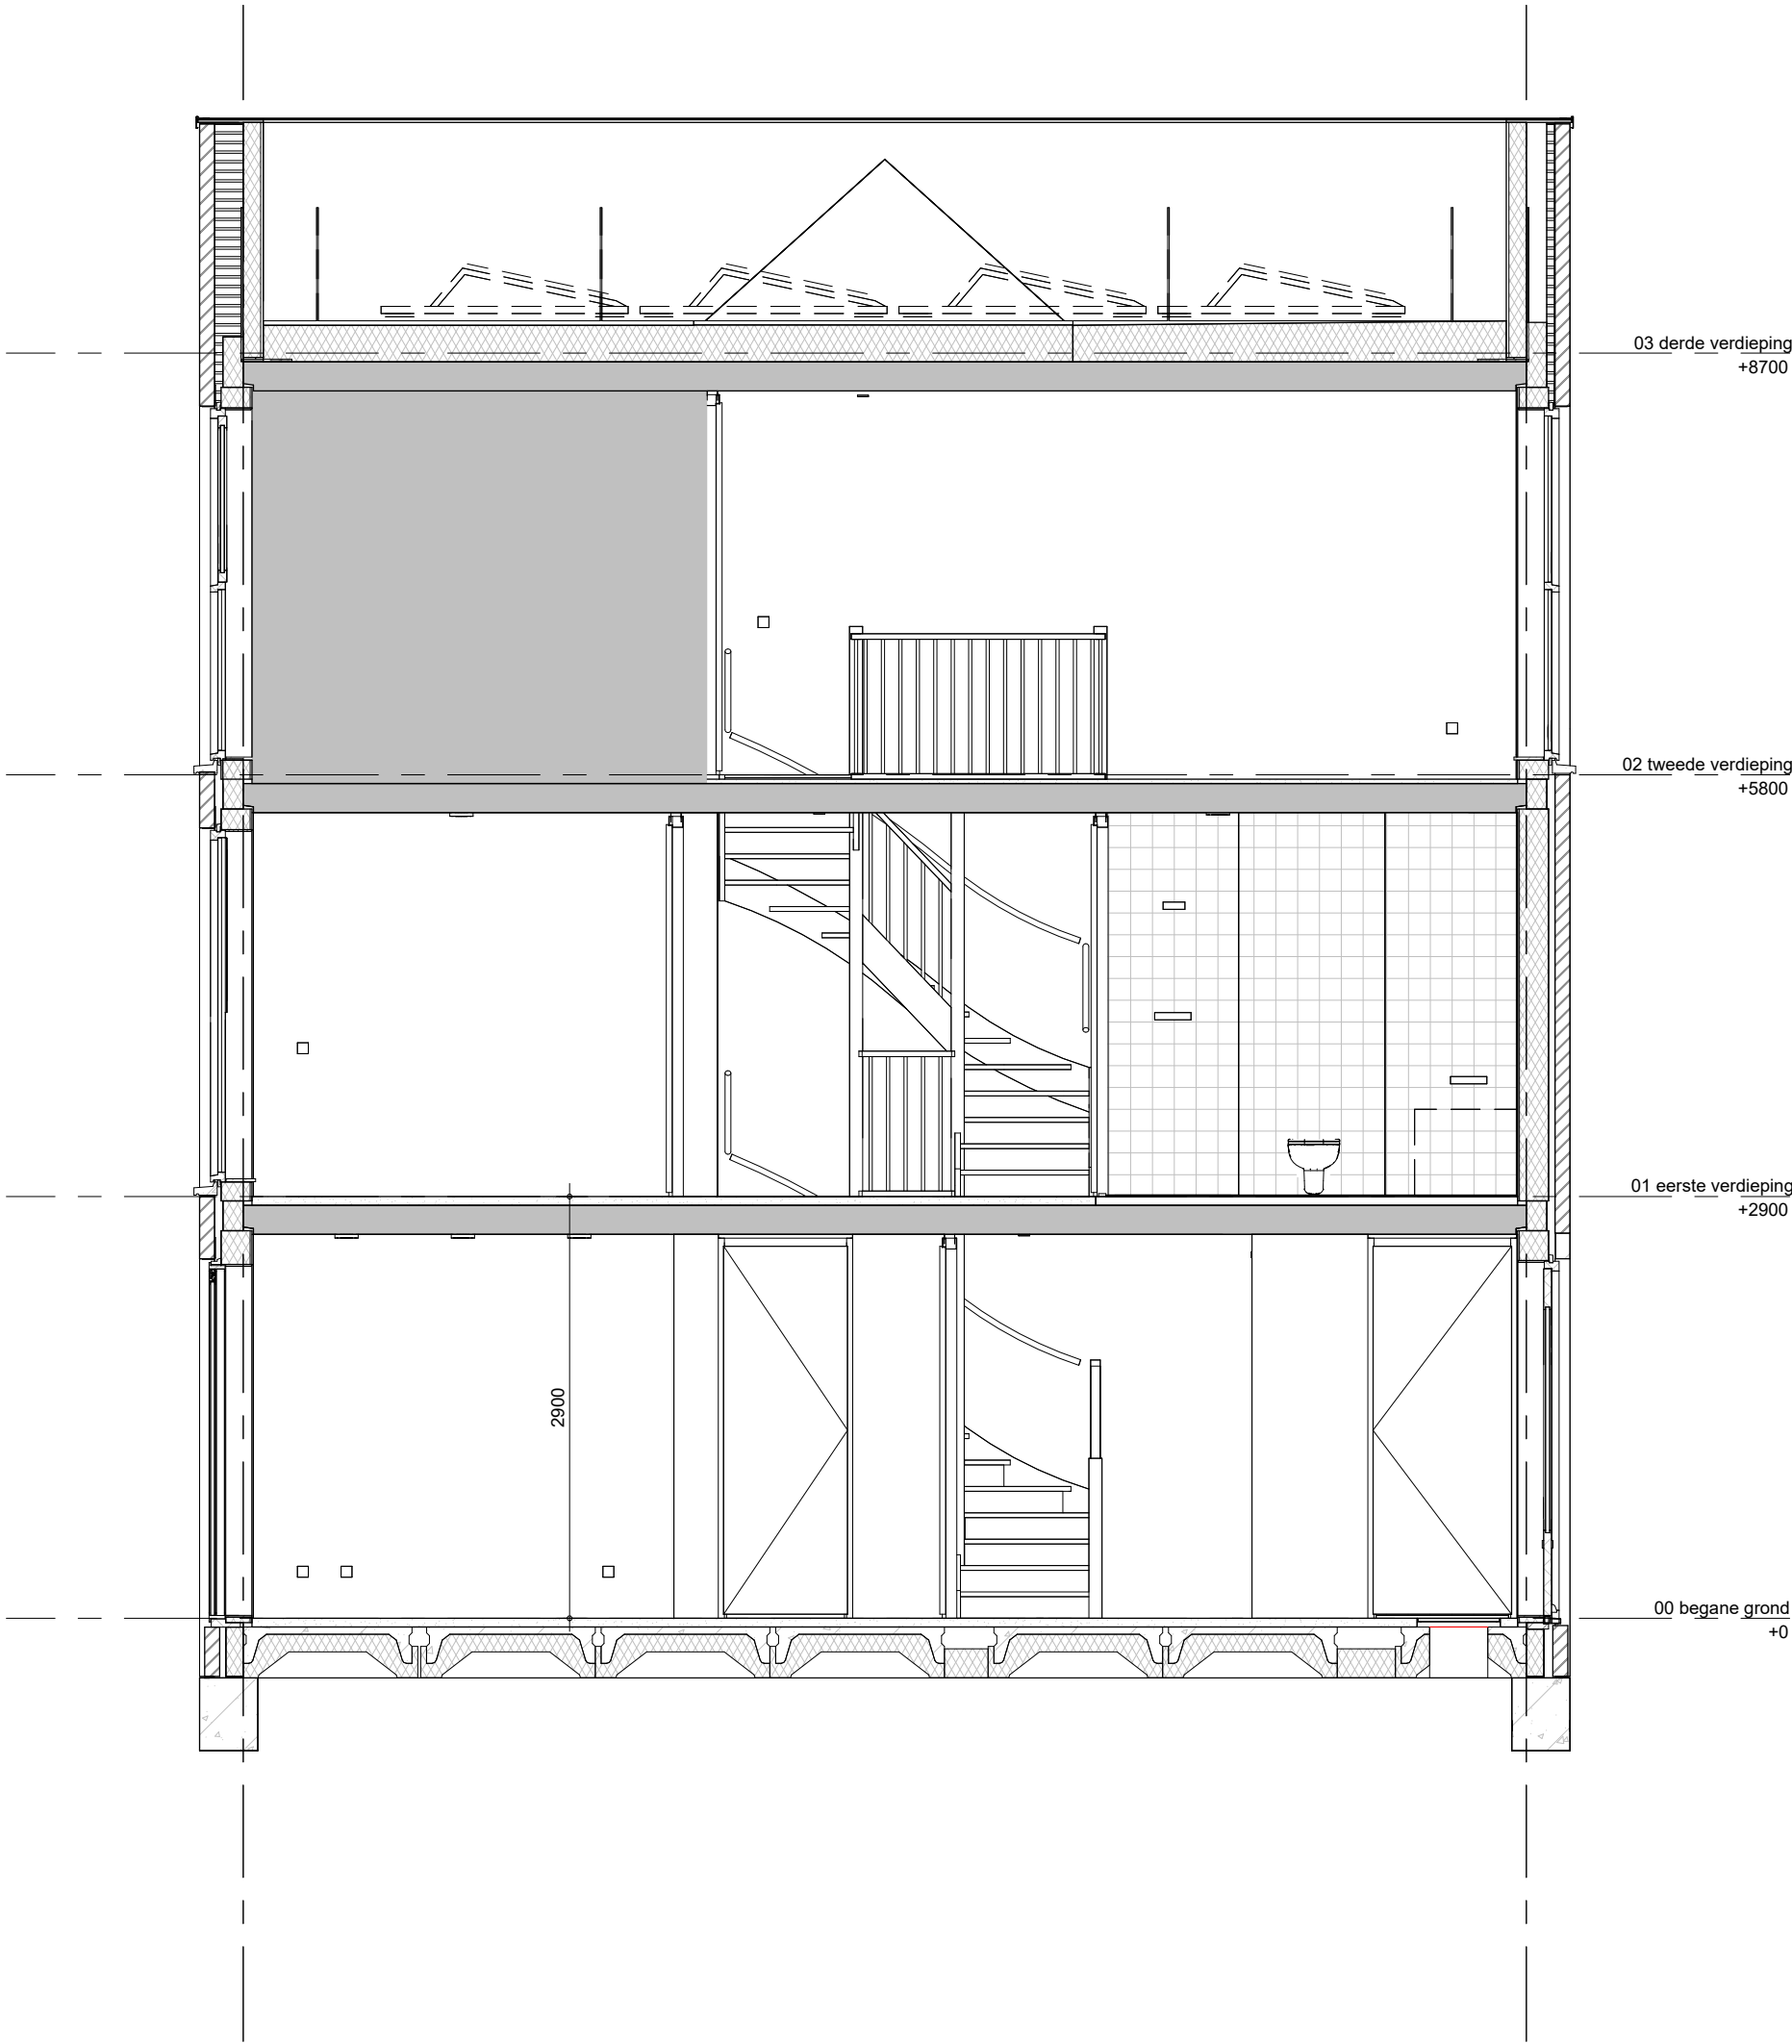

project	59 woningen Hofpark - Houten		
omschrijving	type 2k1	getekend	TH
doorsnede		status	definitief
		project nr	9816
		tekening nr	V-2k1-360
		schaal	1:50
		datum	01-10-2025
		wijz.	

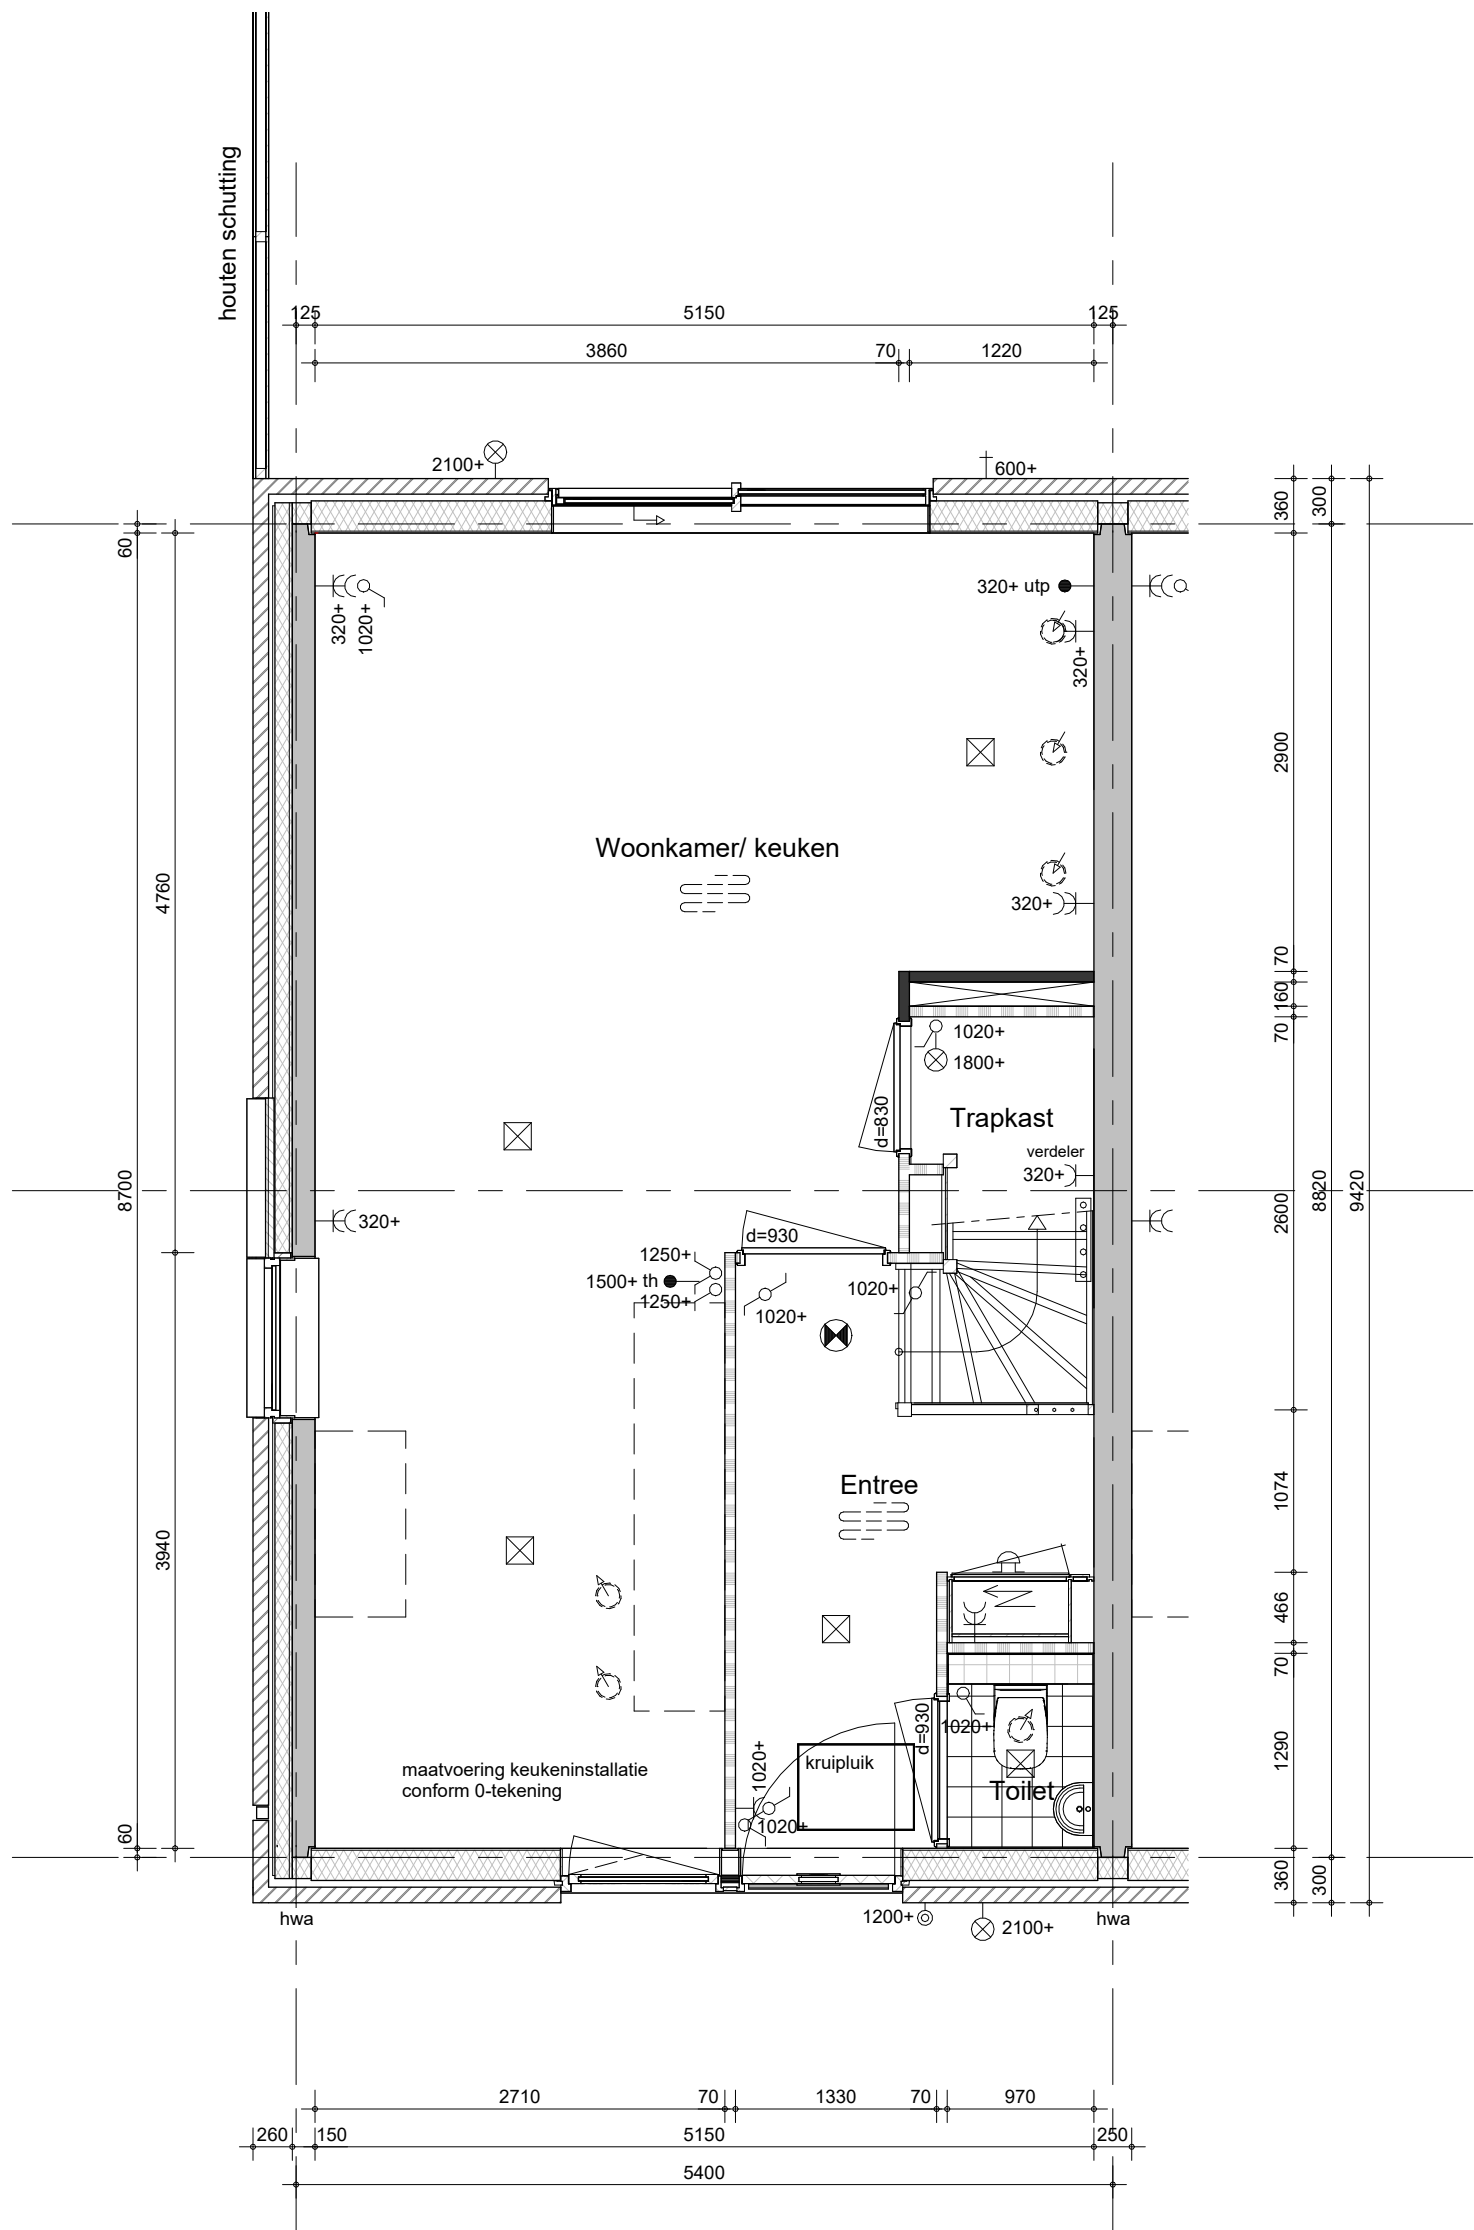

Hemelwaterafvoeren, zoals op de situatie-tekening en blokeverzichten is aangegeven.
Metselwerkdilataties, zoals op blokgevelaanzicht is aangegeven.


bouwnummer 80, 94 (als getekend)
bouwnummer 79, 93, 108 (spiegelbeeld)



project
59 woningen Hofpark - Houten

omschrijving
**type 2k2/2k2s
begane grond**

getekend	TH	schaal	1:50
status	definitief	datum	01-10-2025
project nr	9816	tekening nr	V-2k2-000
		wijz.	

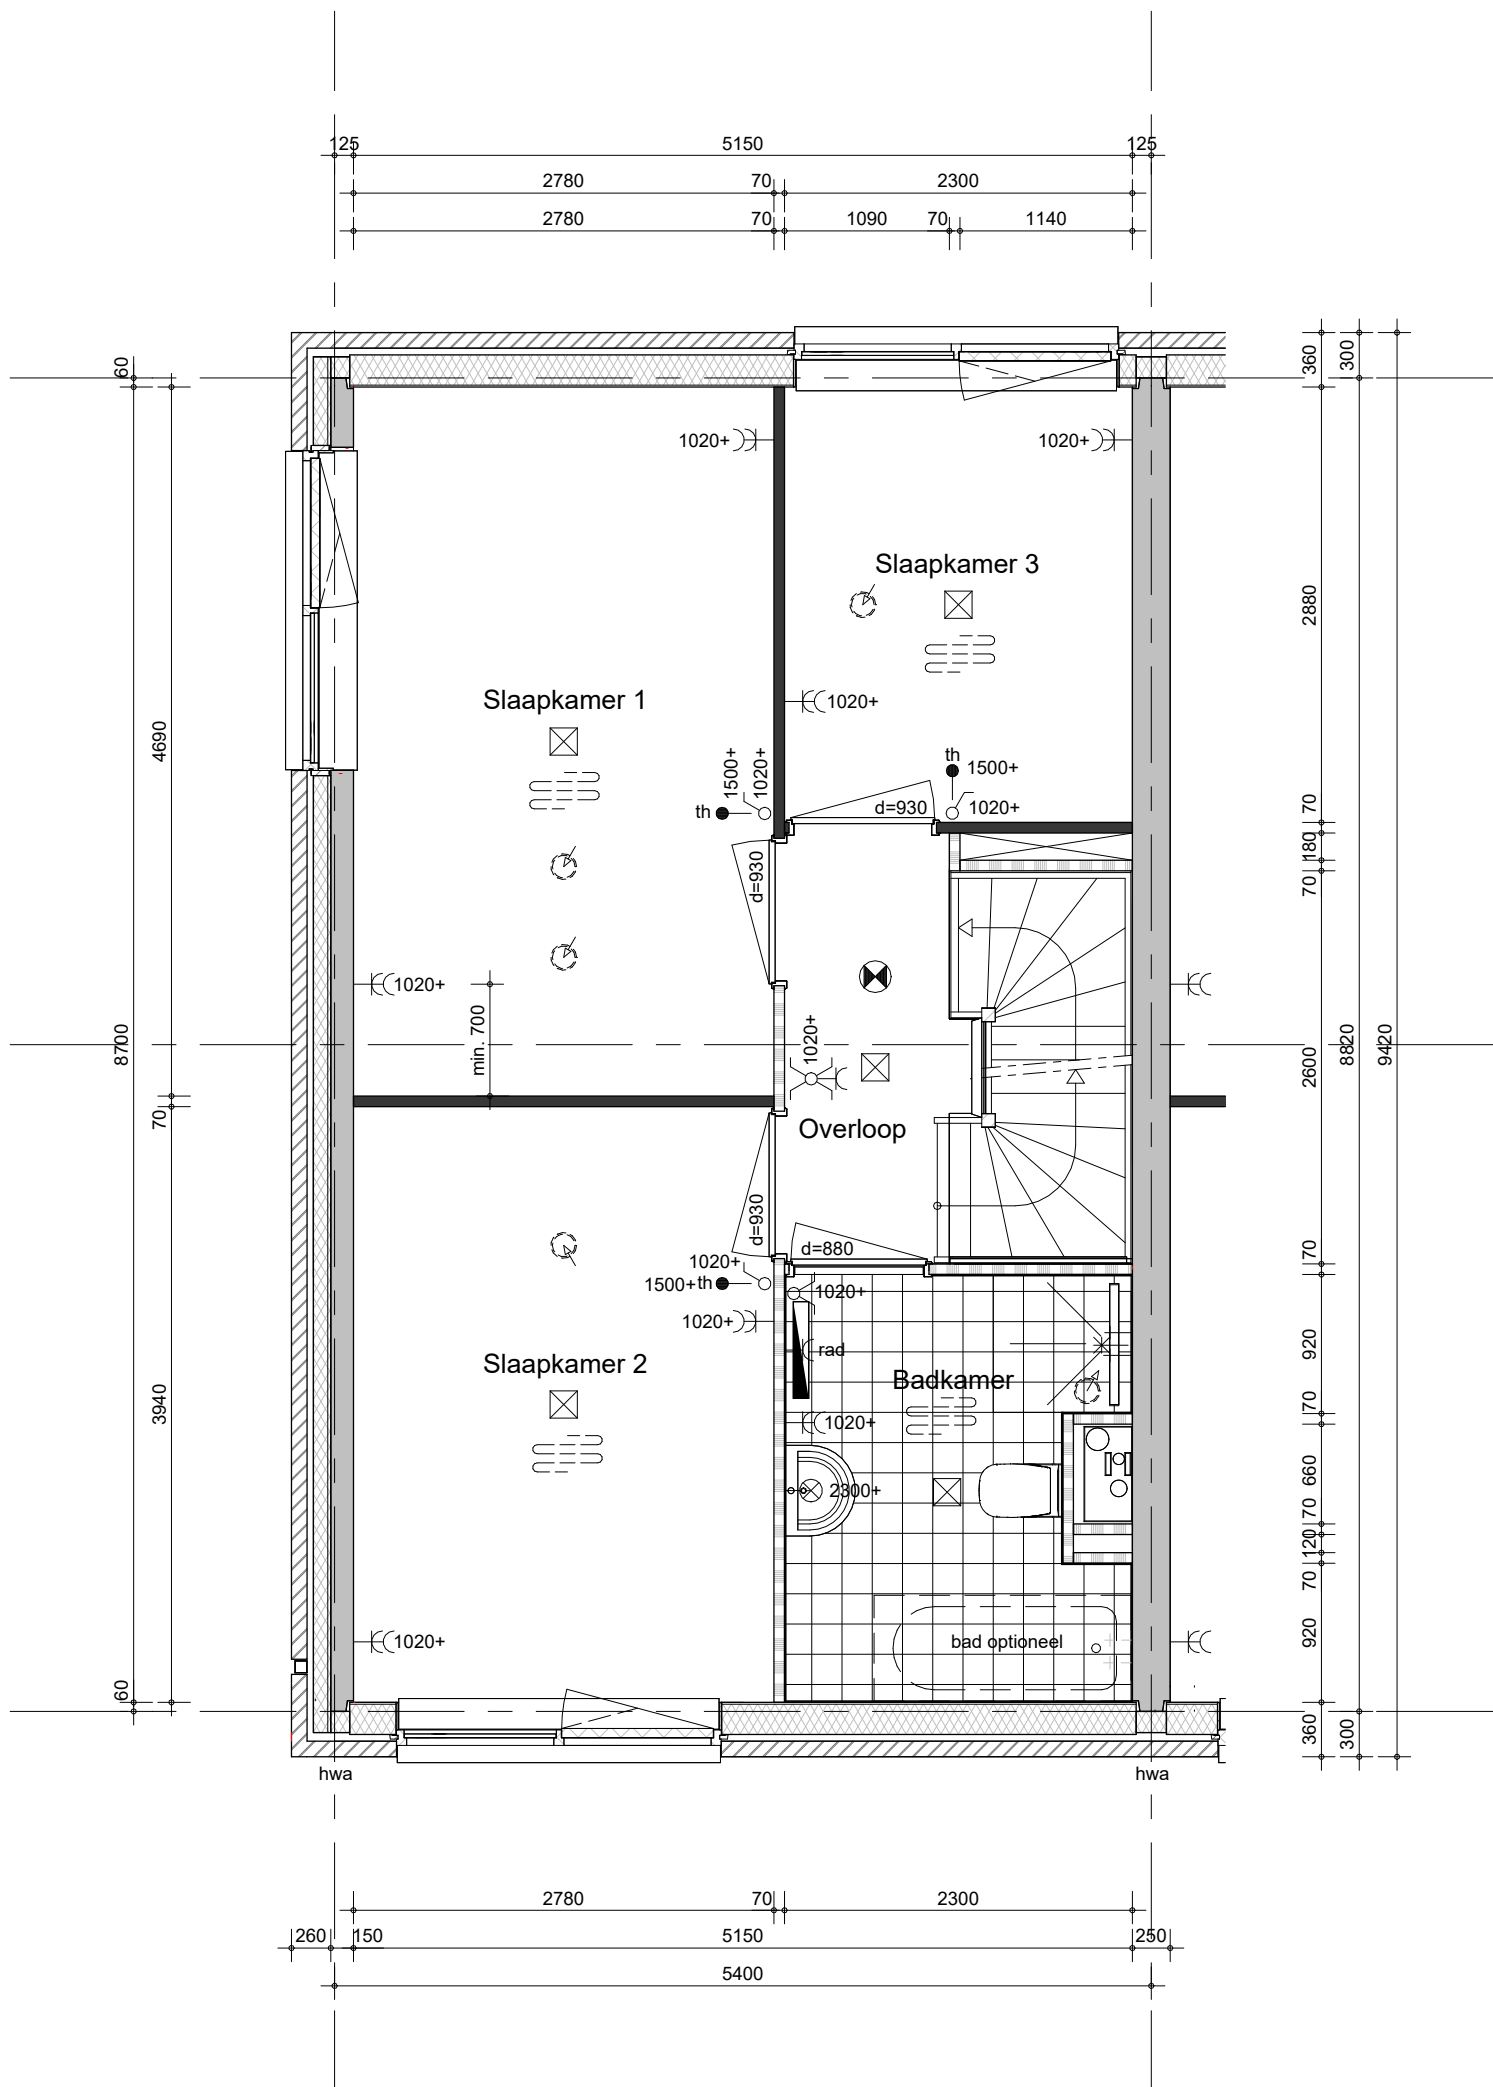

Hemelwaterafvoeren, zoals op de situatie-tekening en blocoverzichten is aangegeven.
Metselwerkdilataties, zoals op blokgevelaanzicht is aangegeven.

bouwnummer 80, 94 (als getekend)
bouwnummer 79, 93, 108 (spiegelbeeld)



project
59 woningen Hofpark - Houten


omschrijving
type 2k2/2k2s
1e verdieping

getekend
TH
status
definitief
project nr
9816
tekening nr
V-2k2-010

schaal
1:50
datum
01-10-2025

wijz.

formaat: A3s

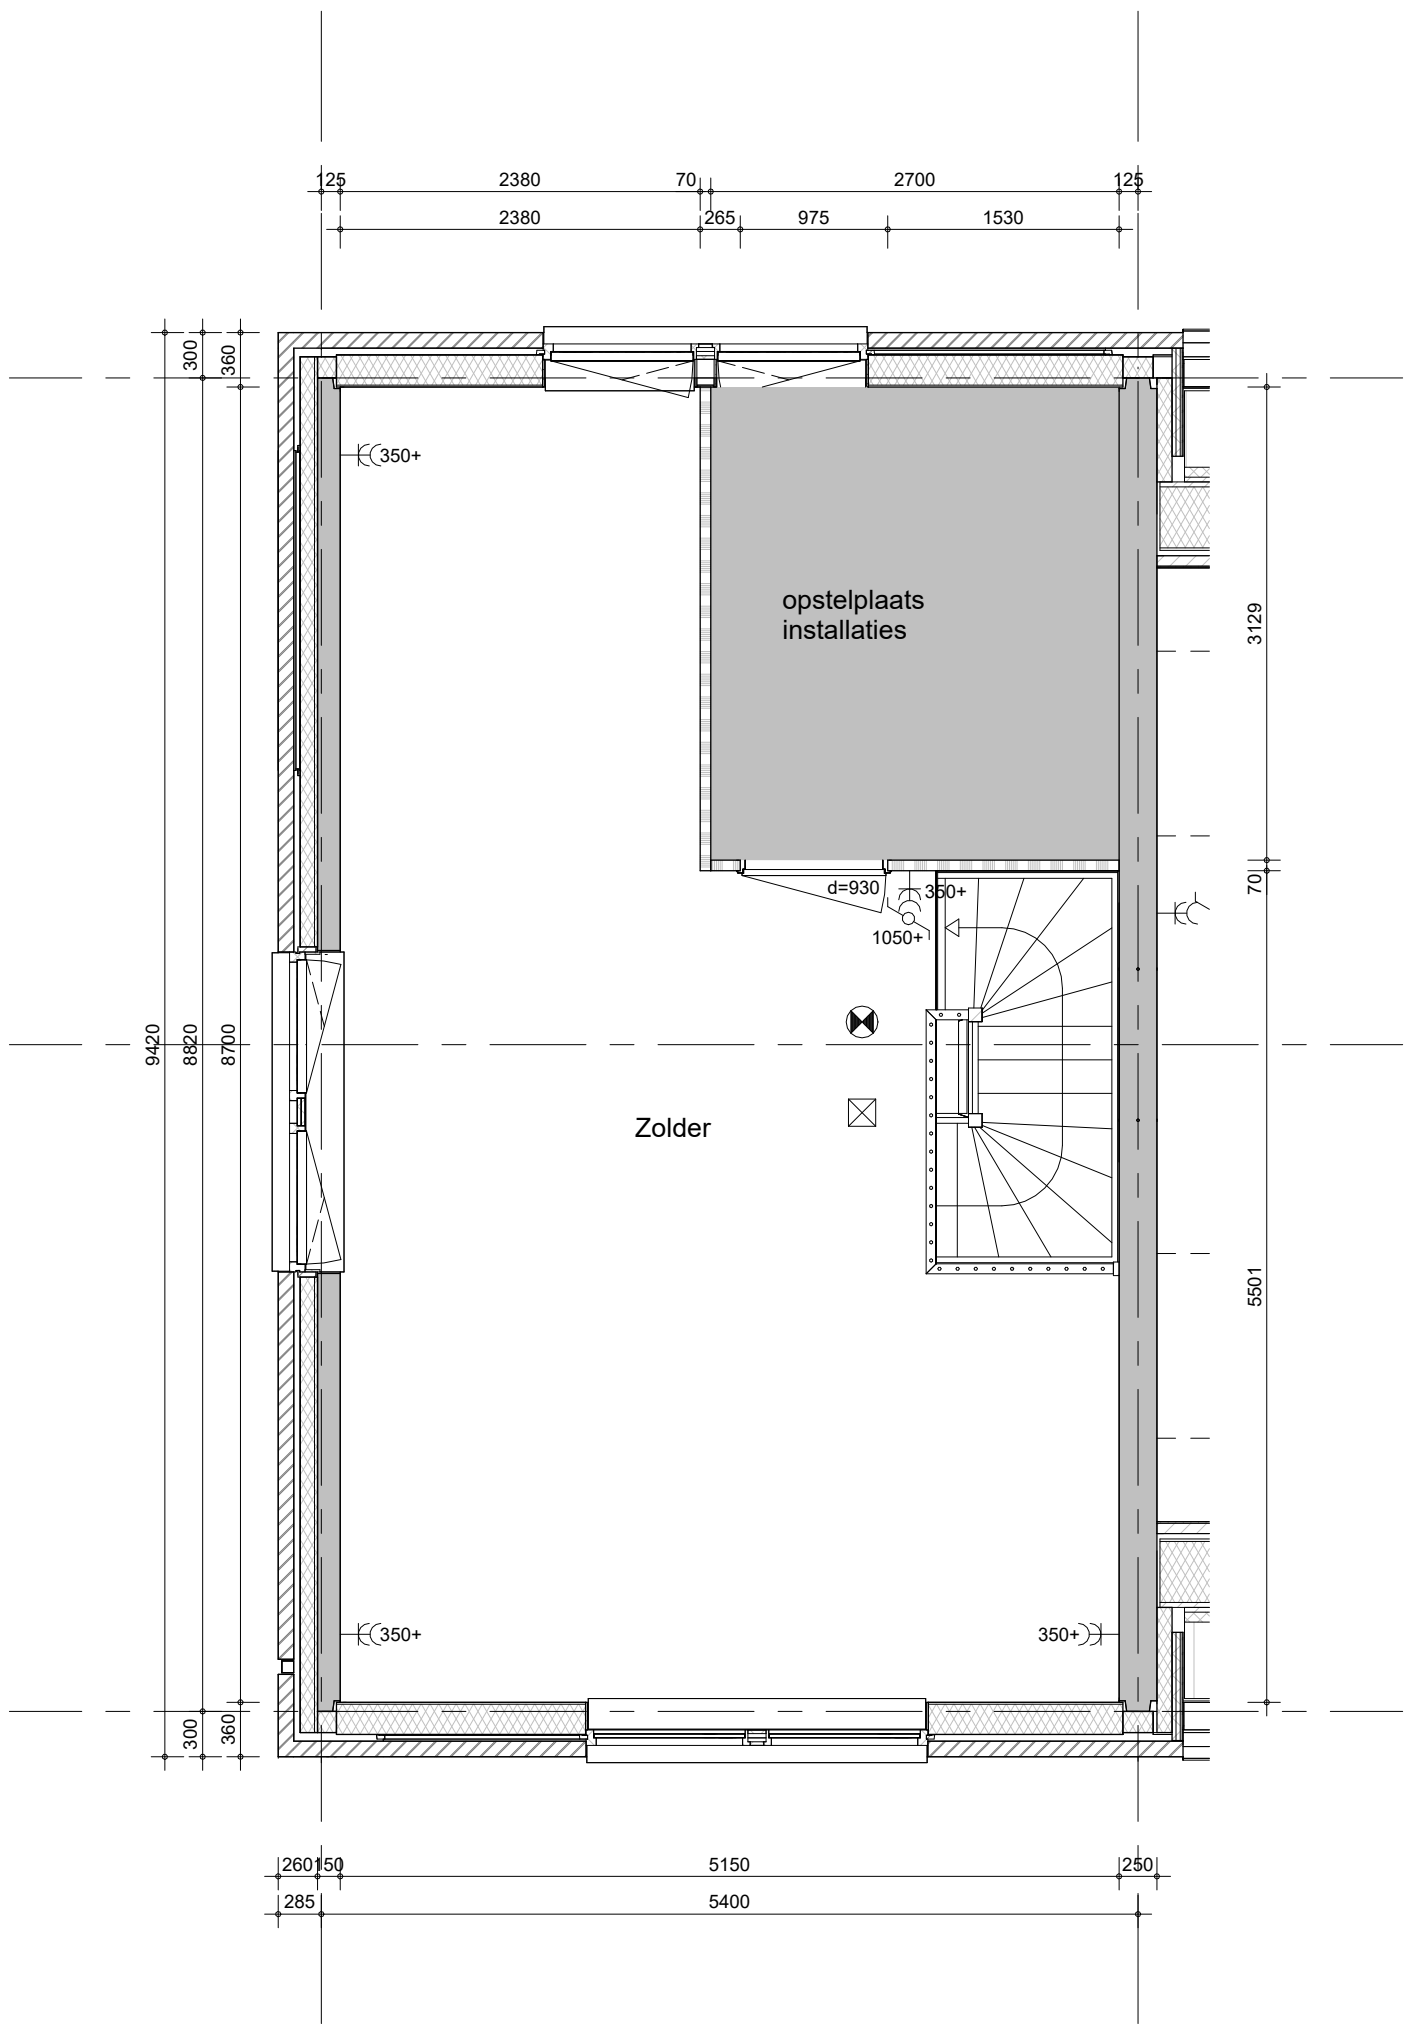

Hemelwaterafvoeren, zoals op de situatie-tekening en blokoverzichten is aangegeven.
Metselwerkdilataties, zoals op blokgevelaanzicht is aangegeven.


bouwnummer 80, 94 (als getekend)
bouwnummer 79, 93, 108 (spiegelbeeld)



project
59 woningen Hofpark - Houten
omschrijving
type 2k2/2k2s
2e verdieping

getekend	TH	schaal	1:50
status	definitief	datum	01-10-2025
project nr	9816	tekening nr	V-2k2-020
		wijz.	

Getekend is de mogelijke situering van de pv-panelen. Het aantal pv-panelen in de basis wordt bepaald aan de hand van de BENG berekening conform de eisen uit het Besluit Bouwwerken Leefomgeving (BBL) en BENG 2=0

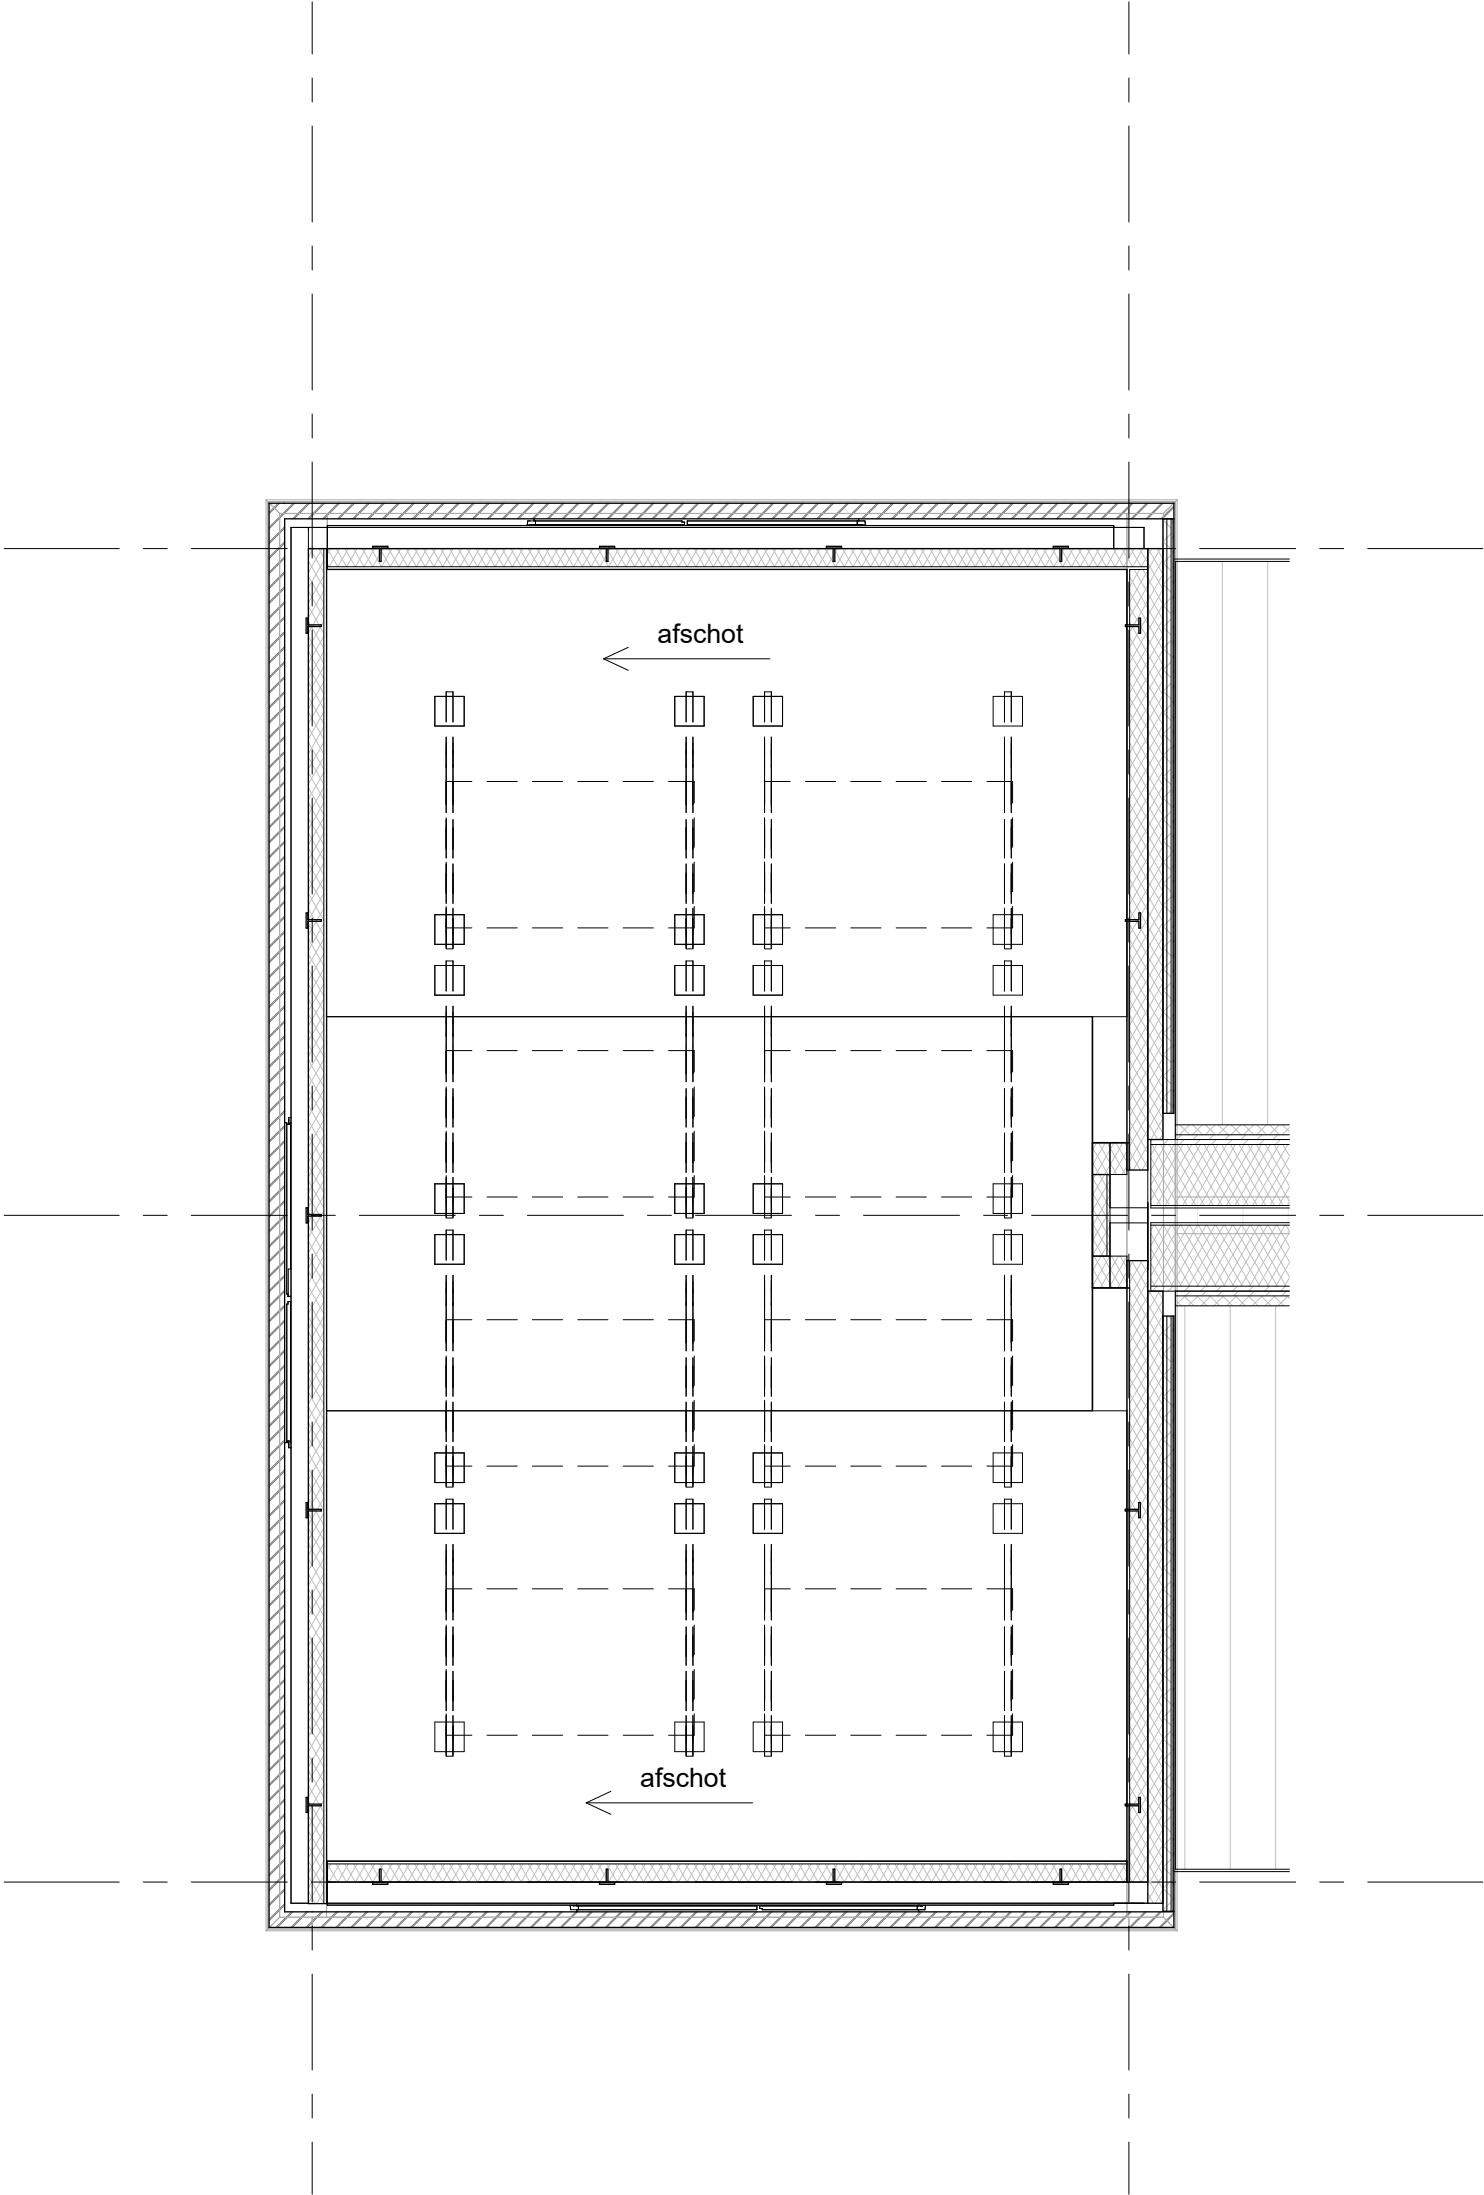

Hemelwaterafvoeren, zoals op de situatie-tekening en blokoverzichten is aangegeven.
Metselwerkdilataties, zoals op blokgevelaanzicht is aangegeven.


bouwnummer 80, 94 (als getekend)
bouwnummer 79, 93, 108 (spiegelbeeld)



project
59 woningen Hofpark - Houten
omschrijving
type 2k2/2k2s
3e verdieping


getekend	TH	status	definitief	project nr	9816	tekening nr	V-2k2-030
schaal	1:50	datum	01-10-2025			wijz.	

Getekend is de mogelijke situering van de pv-panelen. Het
aantal pv-panelen in de basis wordt bepaald aan de hand van de
BENG berekening conform de eisen uit het Besluit Bouwwerken Leefomgeving (BBL) en BENG 2=0

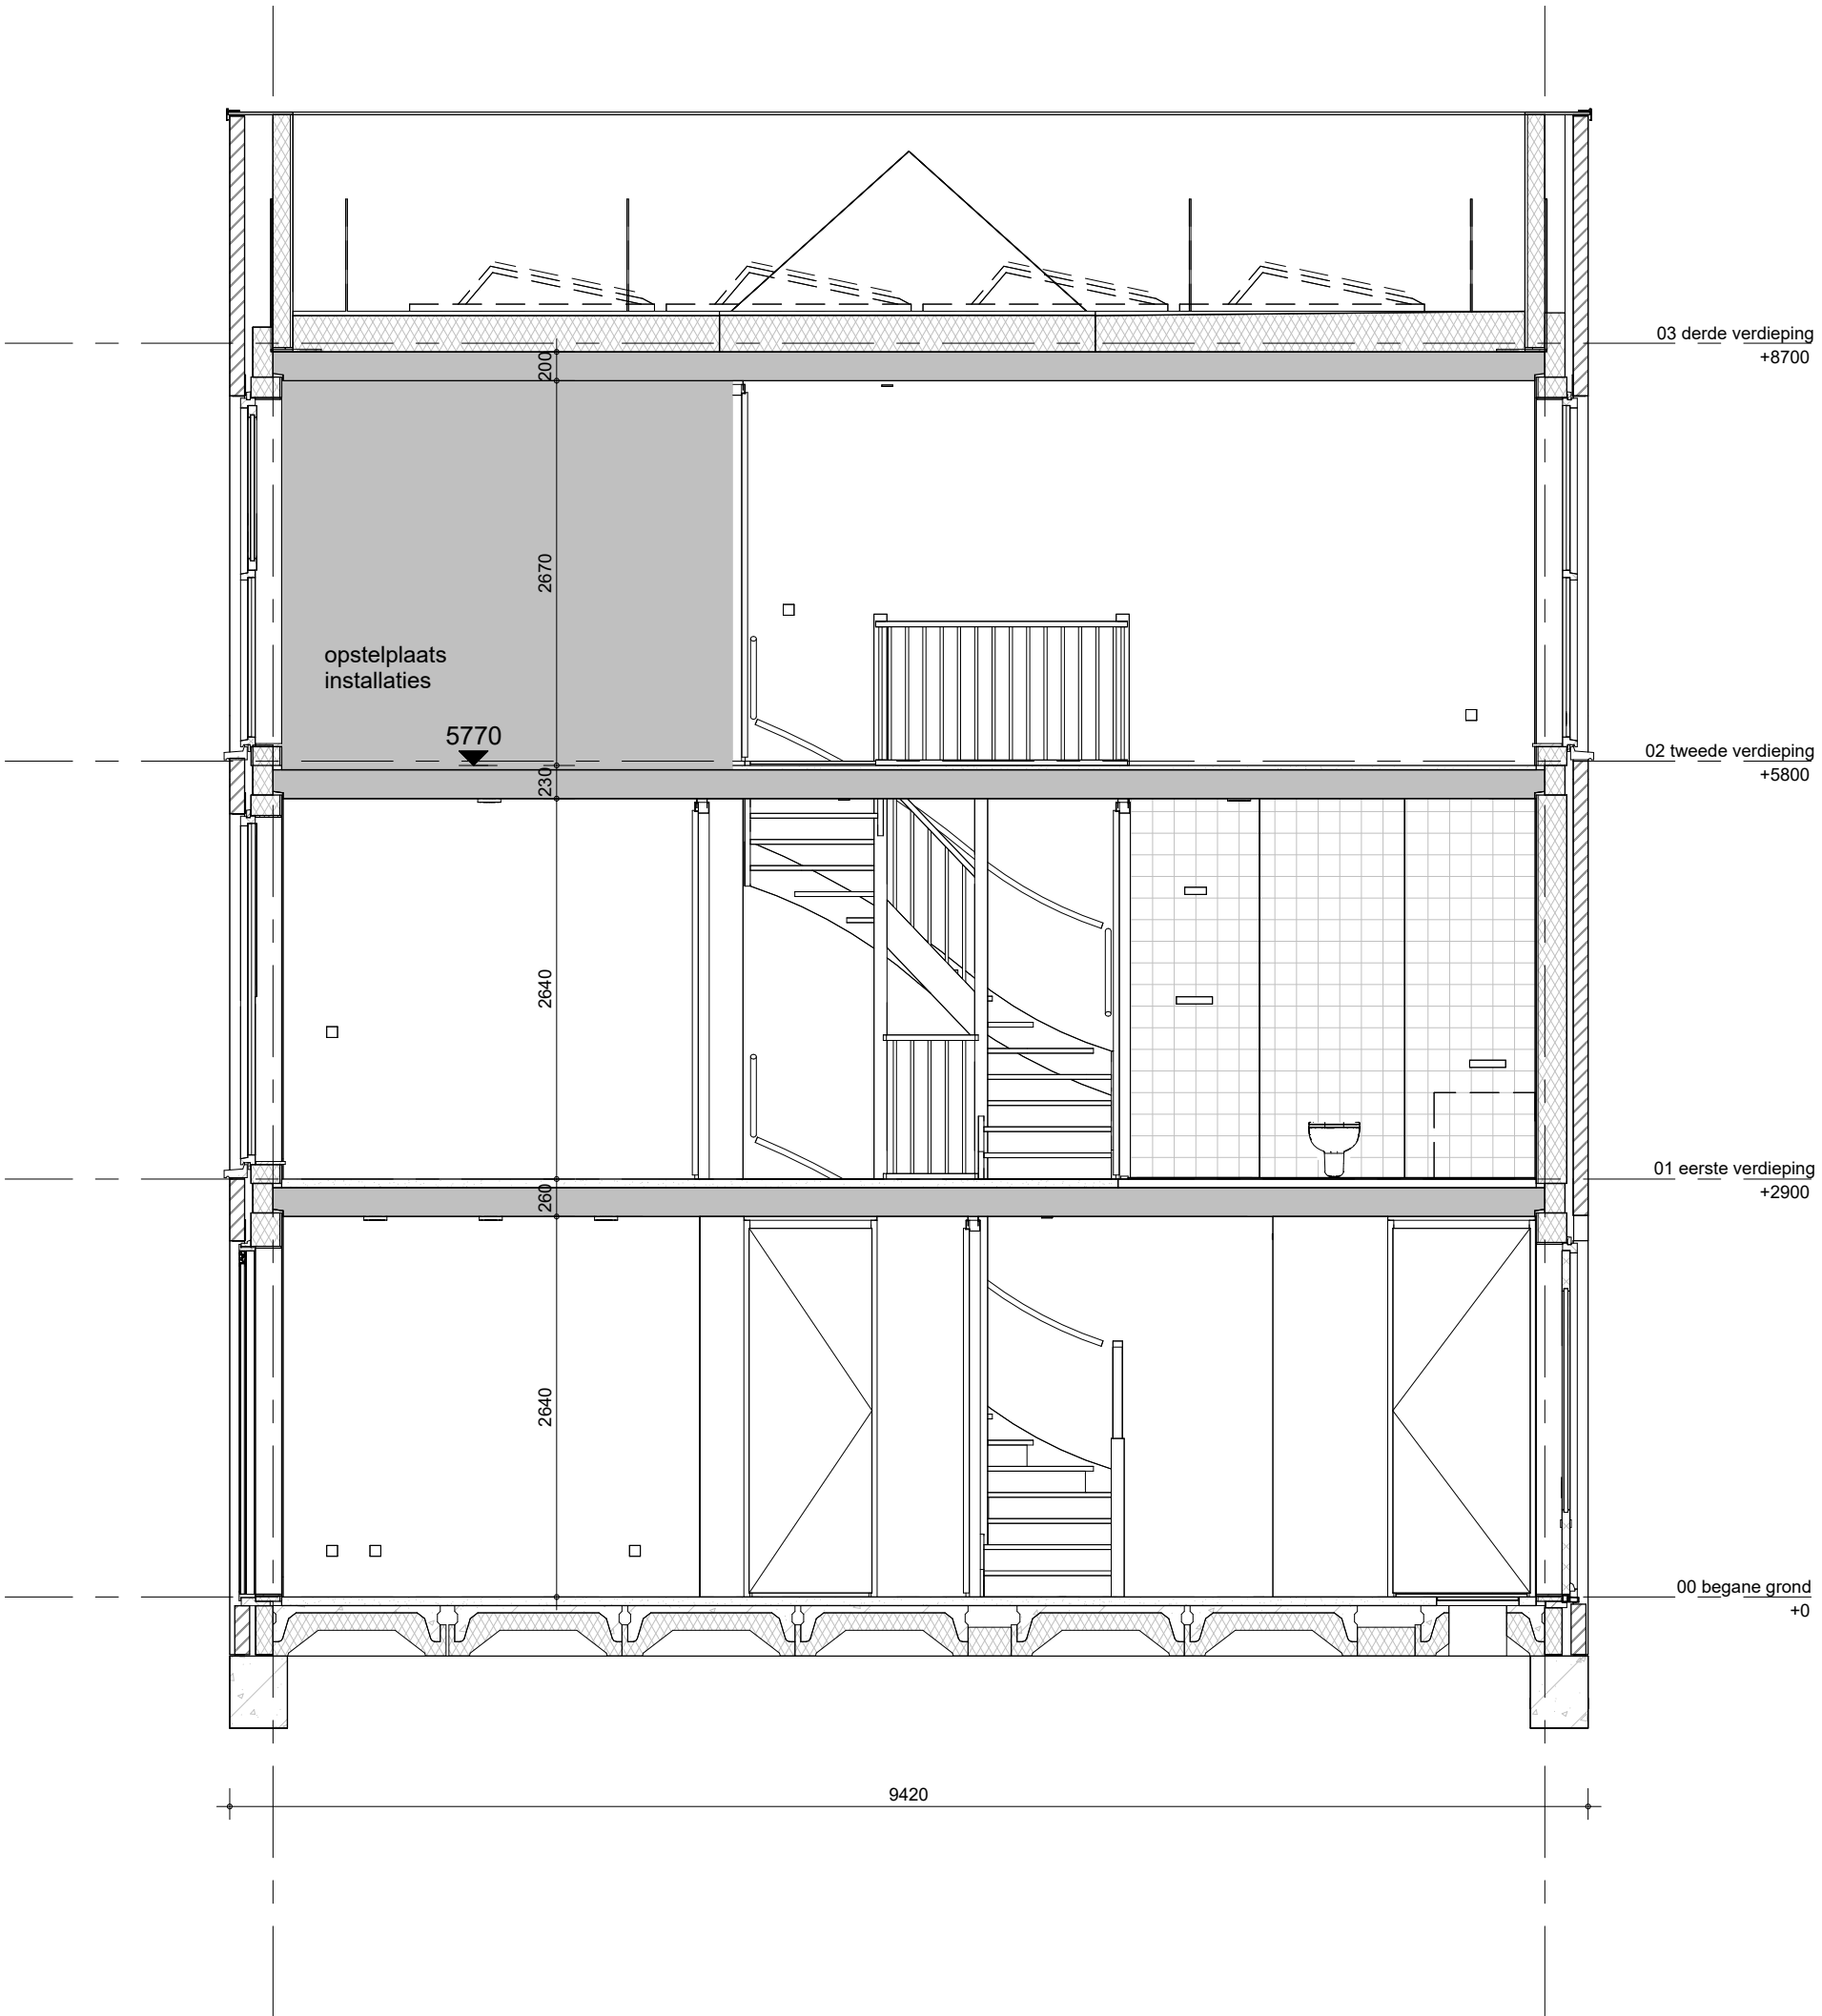

project
59 woningen Hofpark - Houten
omschrijving
type 2k2/2k2s
doorsnede

getekend
TH
status
definitief
project nr
9816
tekening nr
V-2k2-360
schaal
1:50
datum
01-10-2025
wijz.

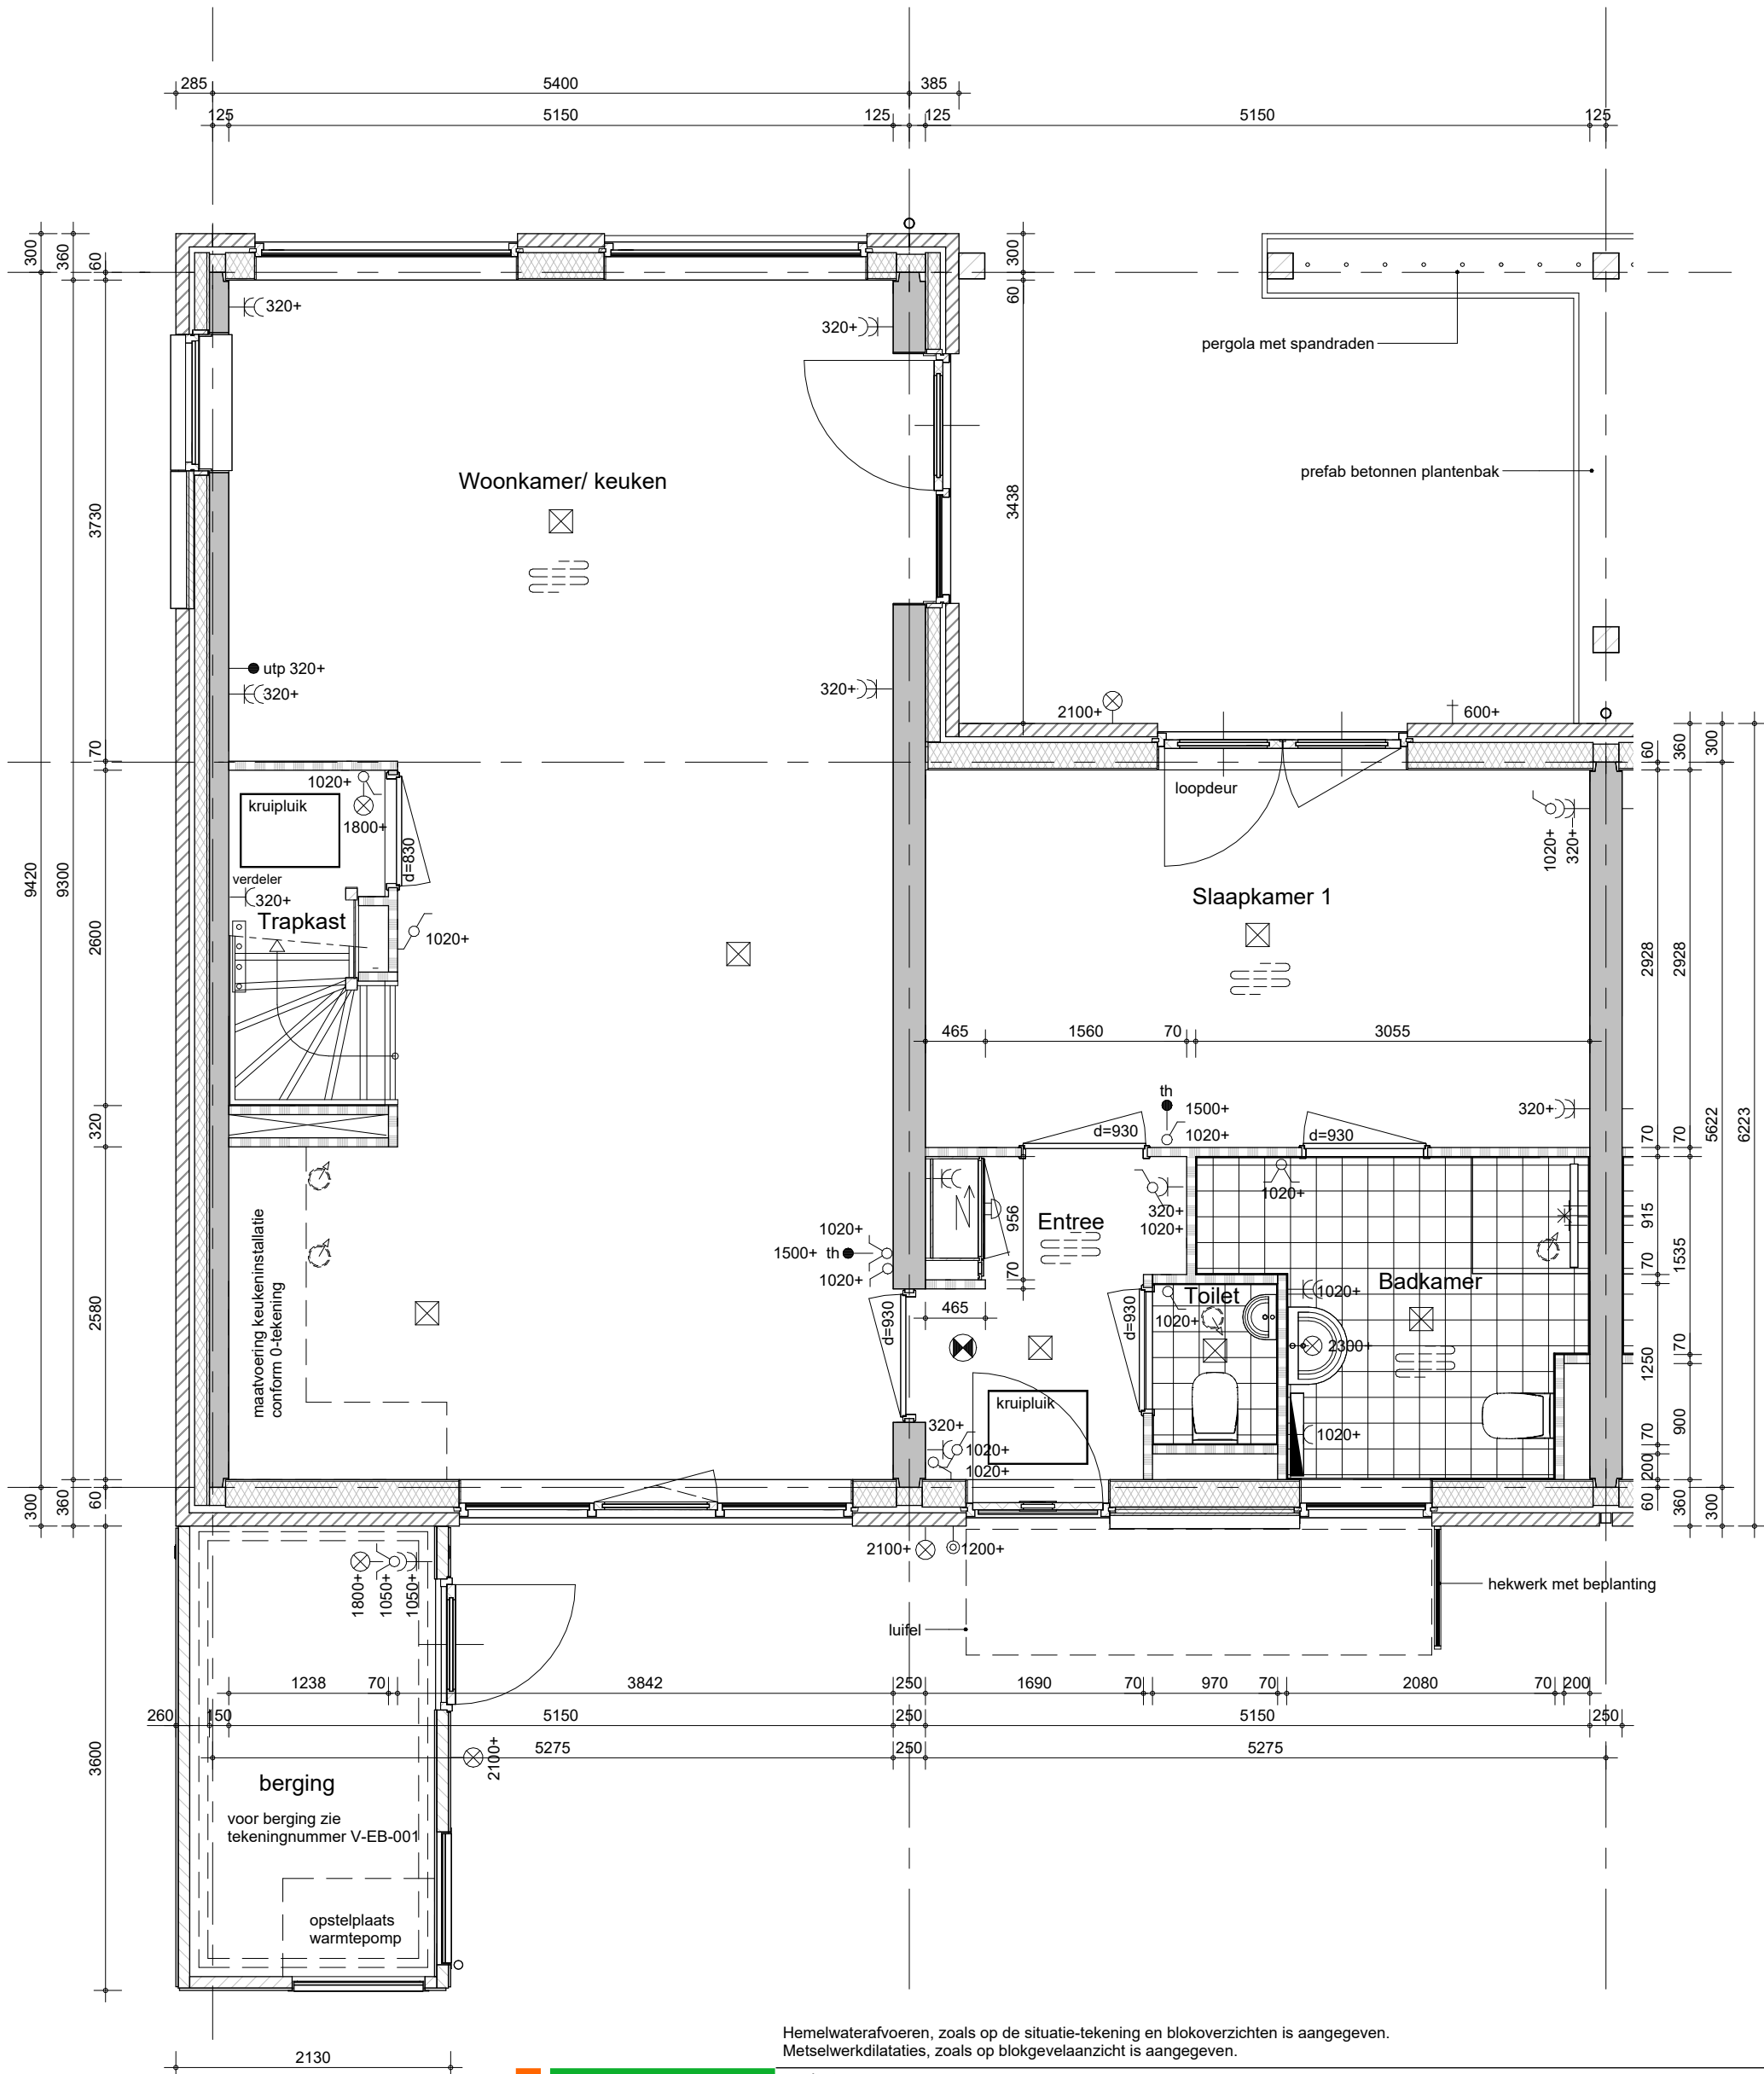

bouwnummer 50, 56, 59, 61, 65 (als getekend)
bouwnummer 55, 60, 64, 66 (spiegelbeeld)




Hemelwaterafvoeren, zoals op de situatie-tekening en blokoverzichten is aangegeven.
Metselwerkdilataties, zoals op blokgevelaanzicht is aangegeven.

project
59 woningen Hofpark - Houten
omschrijving
**type 3k1/3k1s
begane grond**

getekend TH	schaal 1:50
status definitief	datum 01-10-2025
project nr 9816	wijz.
tekening nr V-3k1-000	

Getekend is de mogelijke situering van de pv-panelen. Het aantal pv-panelen in de basis wordt bepaald aan de hand van de BENG berekening conform de eisen uit het Besluit Bouwwerken Leefomgeving (BBL) en BENG 2=0

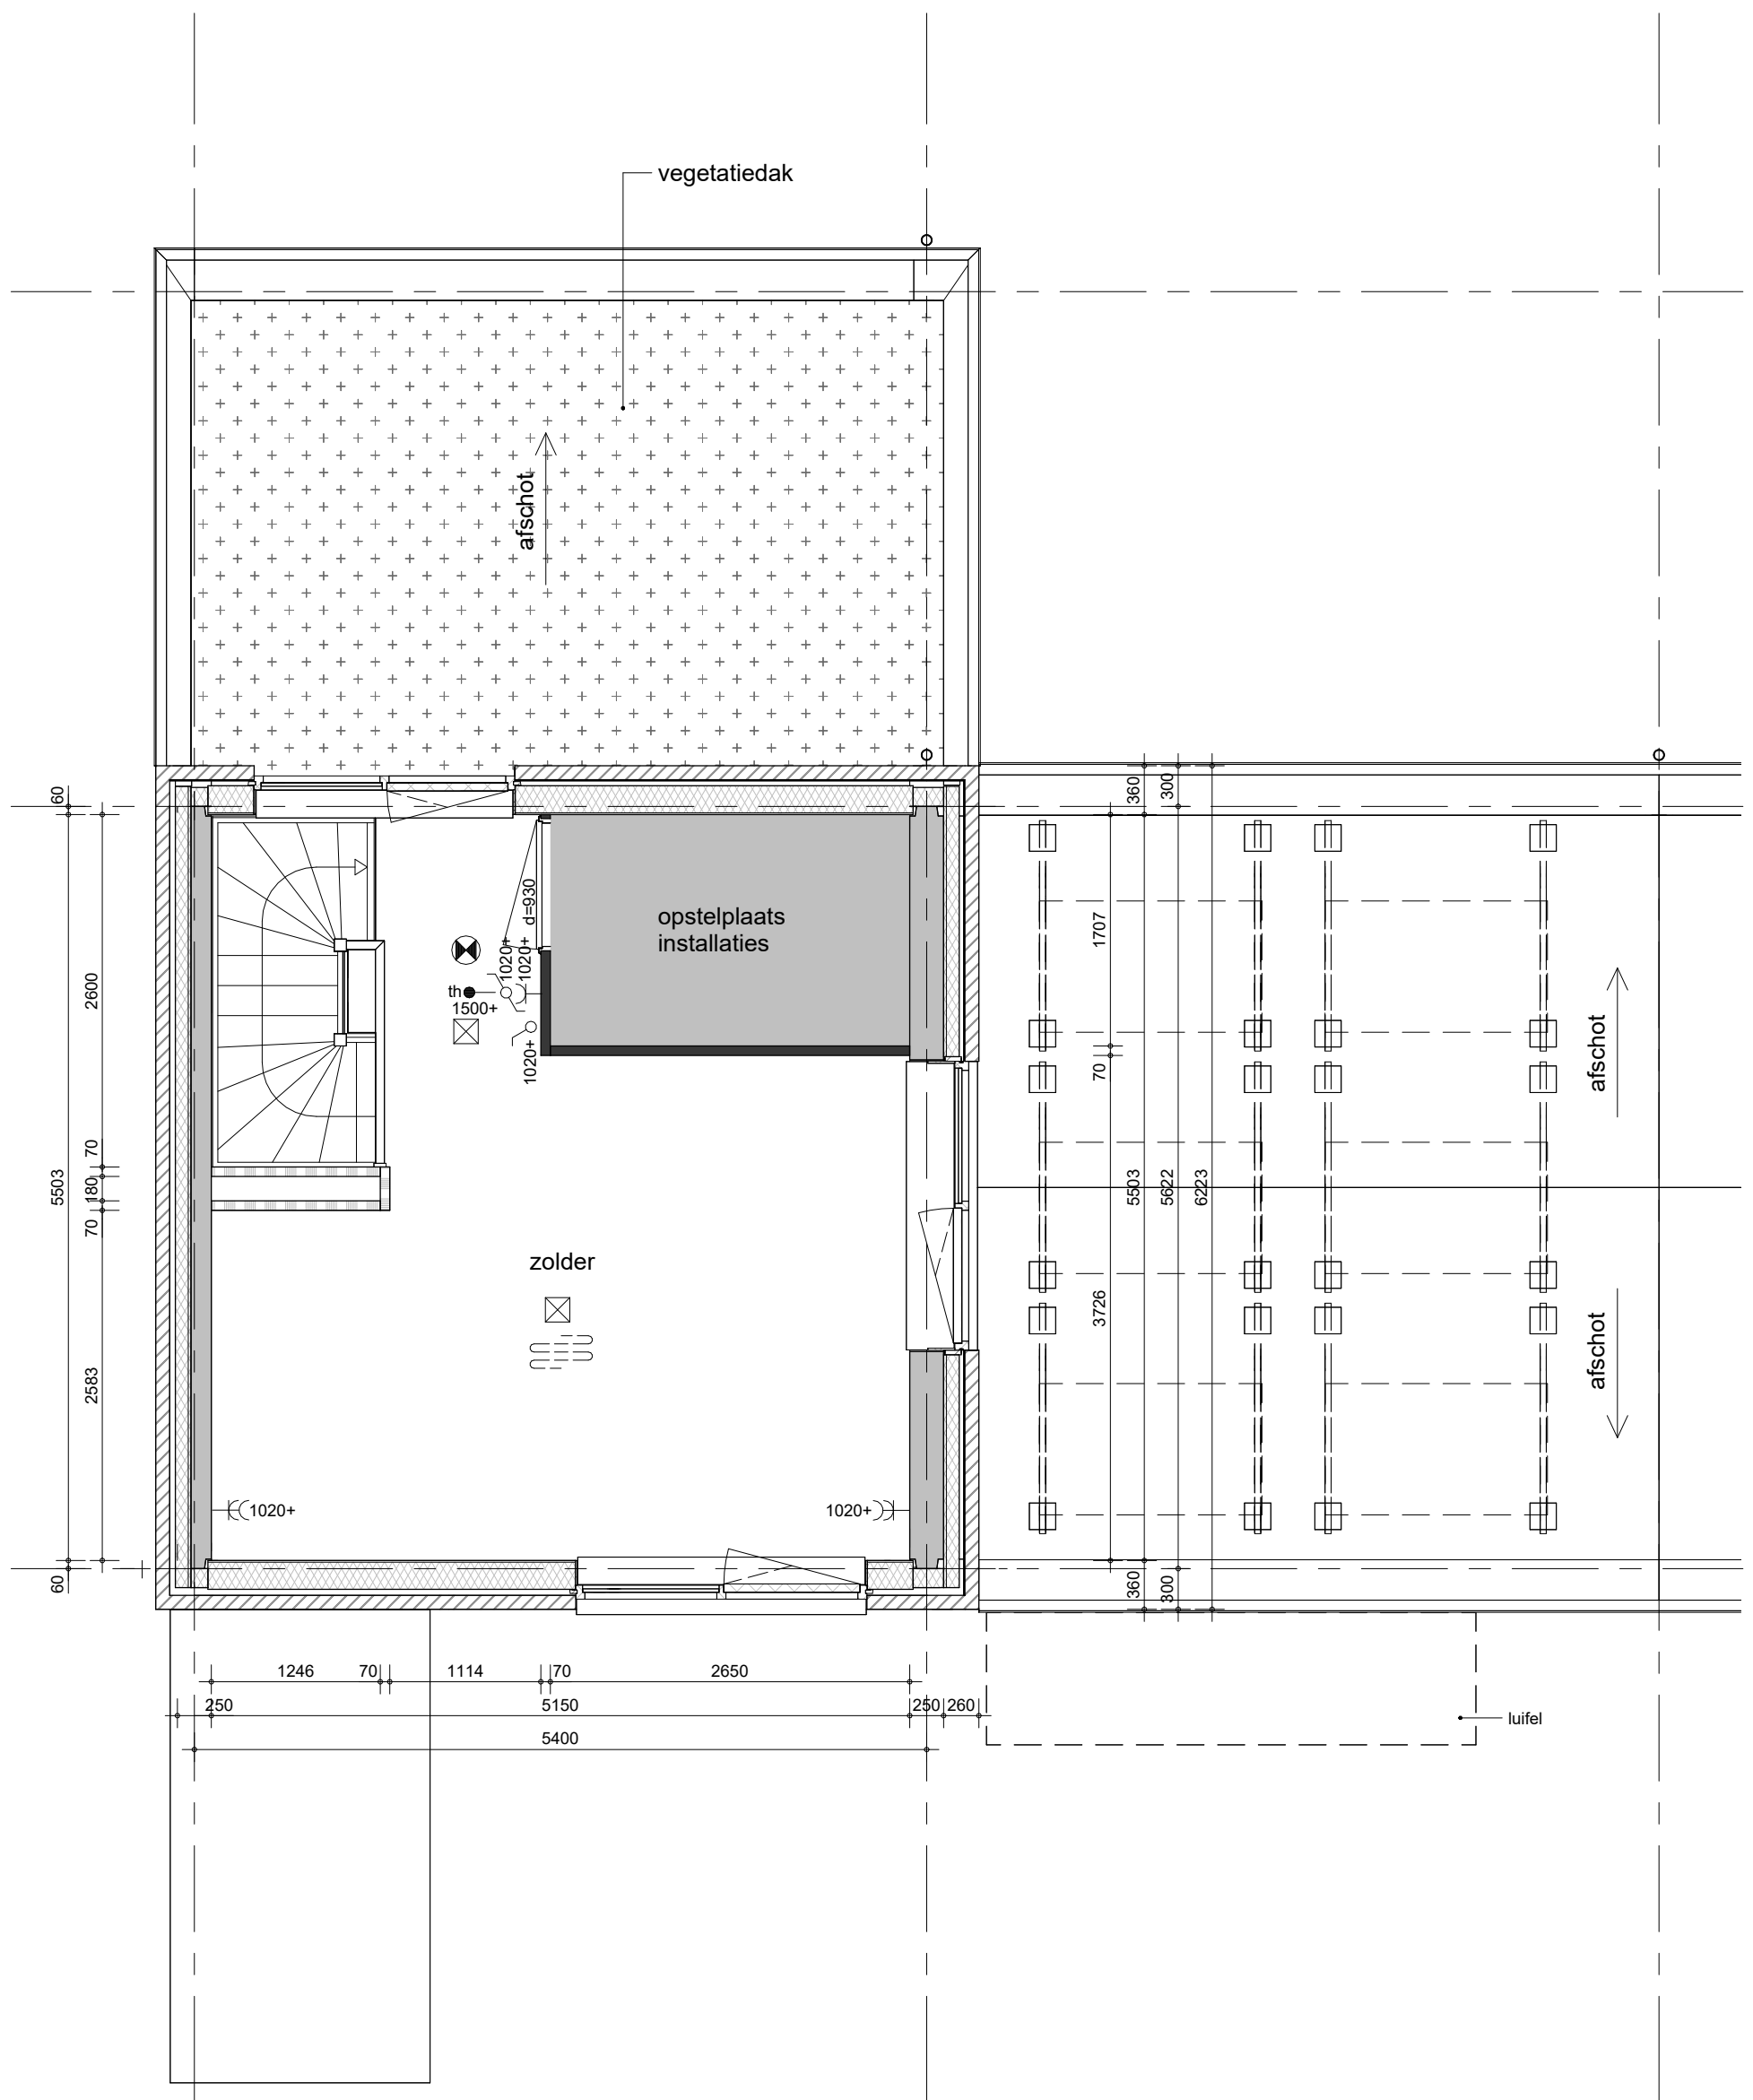

Hemelwaterafvoeren, zoals op de situatie-tekening en blokoverzichten is aangegeven.
Metselwerkdilataties, zoals op blokgevelaanzicht is aangegeven.

bouwnummer 50, 56, 59, 61, 65 (als getekend)
bouwnummer 55, 60, 64, 66 (spiegelbeeld)



project

59 woningen Hofpark - Houten

omschrijving


type 3k1/3k1s

1e verdieping

getekend	schaal
TH	1:50
status	datum
definitief	01-10-2025
project nr	
9816	
tekening nr	wijz.
V-3k1-010	

formaat: A3s

Getekend is de mogelijke situering van de pv-panelen. Het aantal pv-panelen in de basis wordt bepaald aan de hand van de BENG berekening conform de eisen uit het Besluit Bouwwerken Leefomgeving (BBL) en BENG 2=0

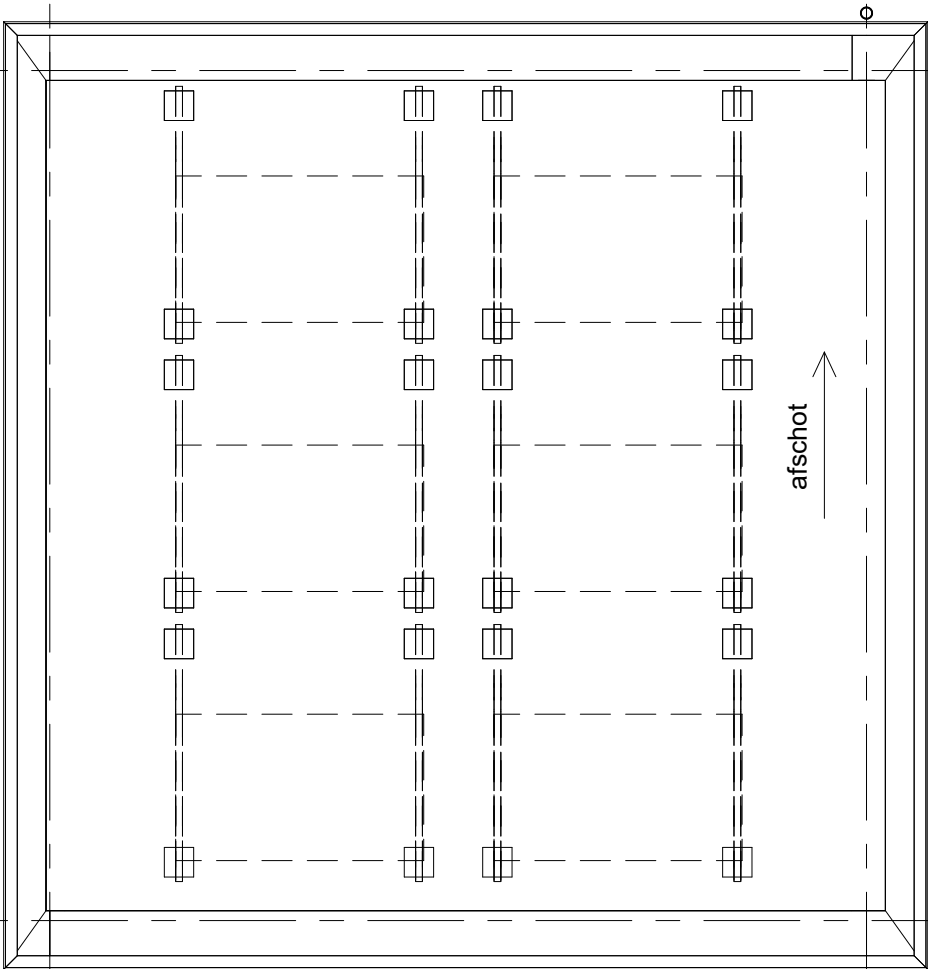

Hemelwaterafvoeren, zoals op de situatie-tekening en blokoverzichten is aangegeven.
Metselwerkdilataties, zoals op blokgevelaanzicht is aangegeven.


bouwnummer 50, 56, 59, 61, 65 (als getekend)
bouwnummer 55, 60, 64, 66 (spiegelbeeld)



project
59 woningen Hofpark - Houten
omschrijving
type 3k1/3k1s
2e verdieping

getekend TH	schaal 1:50
status definitief	datum 01-10-2025
project nr 9816	wijz.
tekening nr V-3k1-020	

Getekend is de mogelijke situering van de pv-panelen. Het
aantal pv-panelen in de basis wordt bepaald aan de hand van de
BENG berekening conform de eisen uit het Besluit Bouwwerken Leefomgeving (BBL) en BENG 2=0

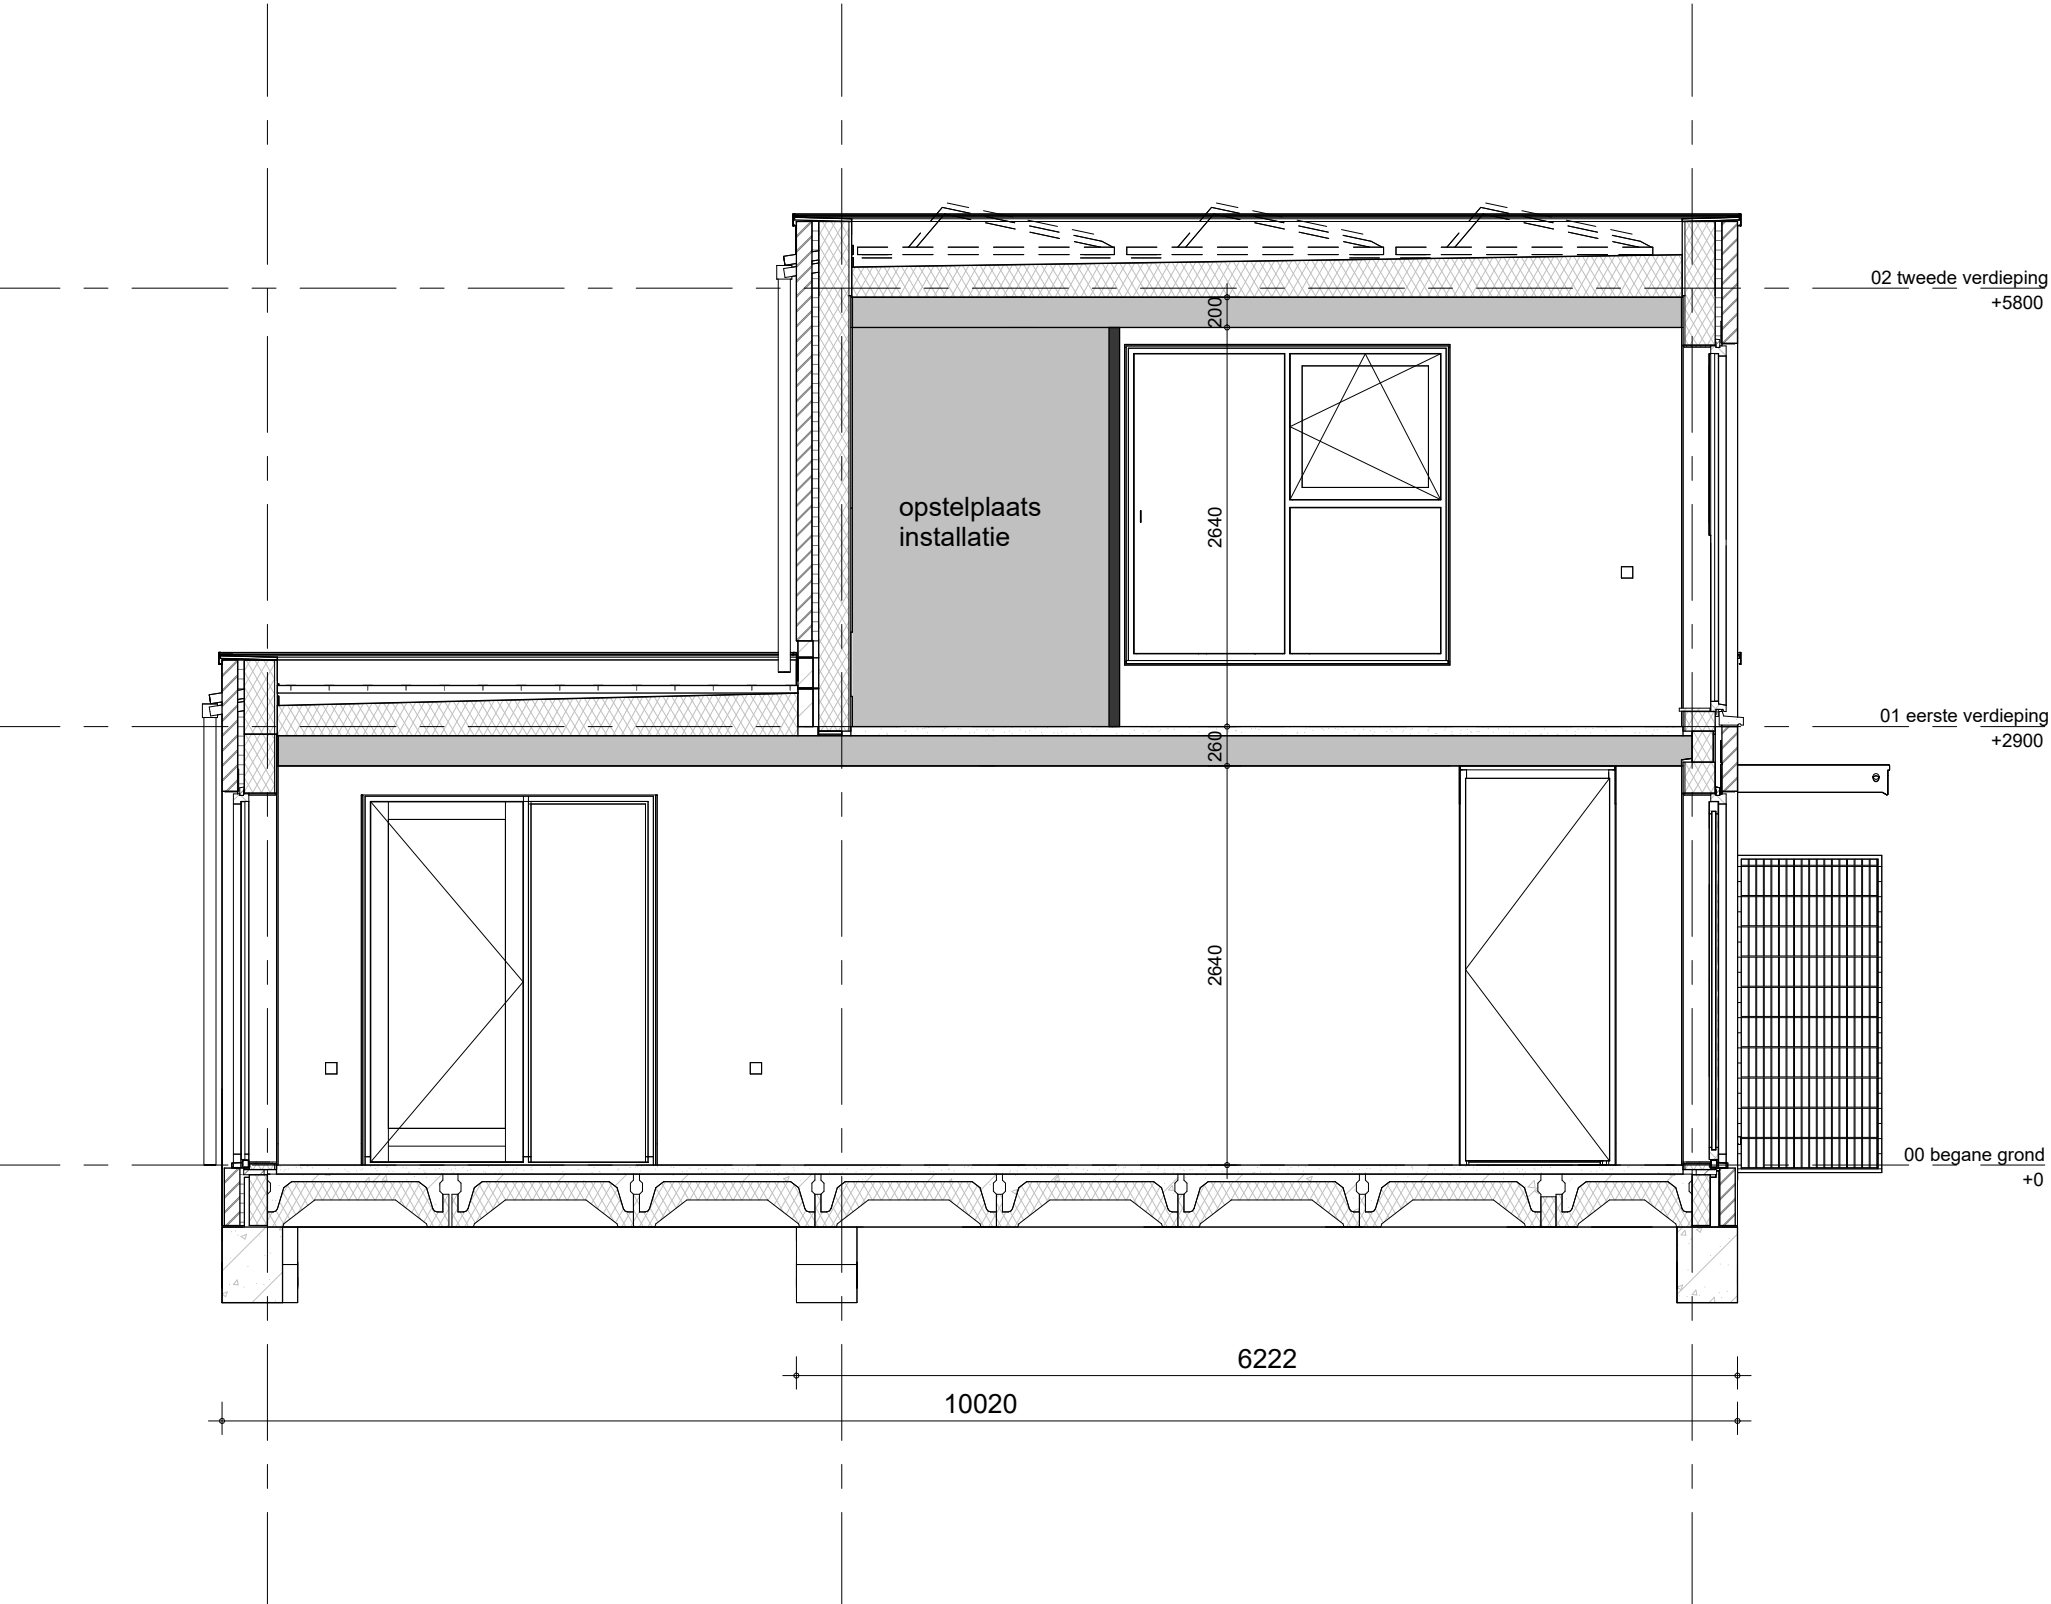


bouwnummer 50, 56, 59, 61, 65 (als getekend)
bouwnummer 55, 60, 64, 66 (spiegelbeeld)



project
59 woningen Hofpark - Houten
omschrijving
type 3k1/3k1s
doorsnede 1

getekend
TH
status
definitief
project nr
9816
tekening nr
V-3k1-360
schaal
1:50
datum
01-10-2025
wijz.

Getekend is de mogelijke situering van de pv-panelen. Het aantal pv-panelen in de basis wordt bepaald aan de hand van de BENG berekening conform de eisen uit het Besluit Bouwwerken Leefomgeving (BBL) en BENG 2=0

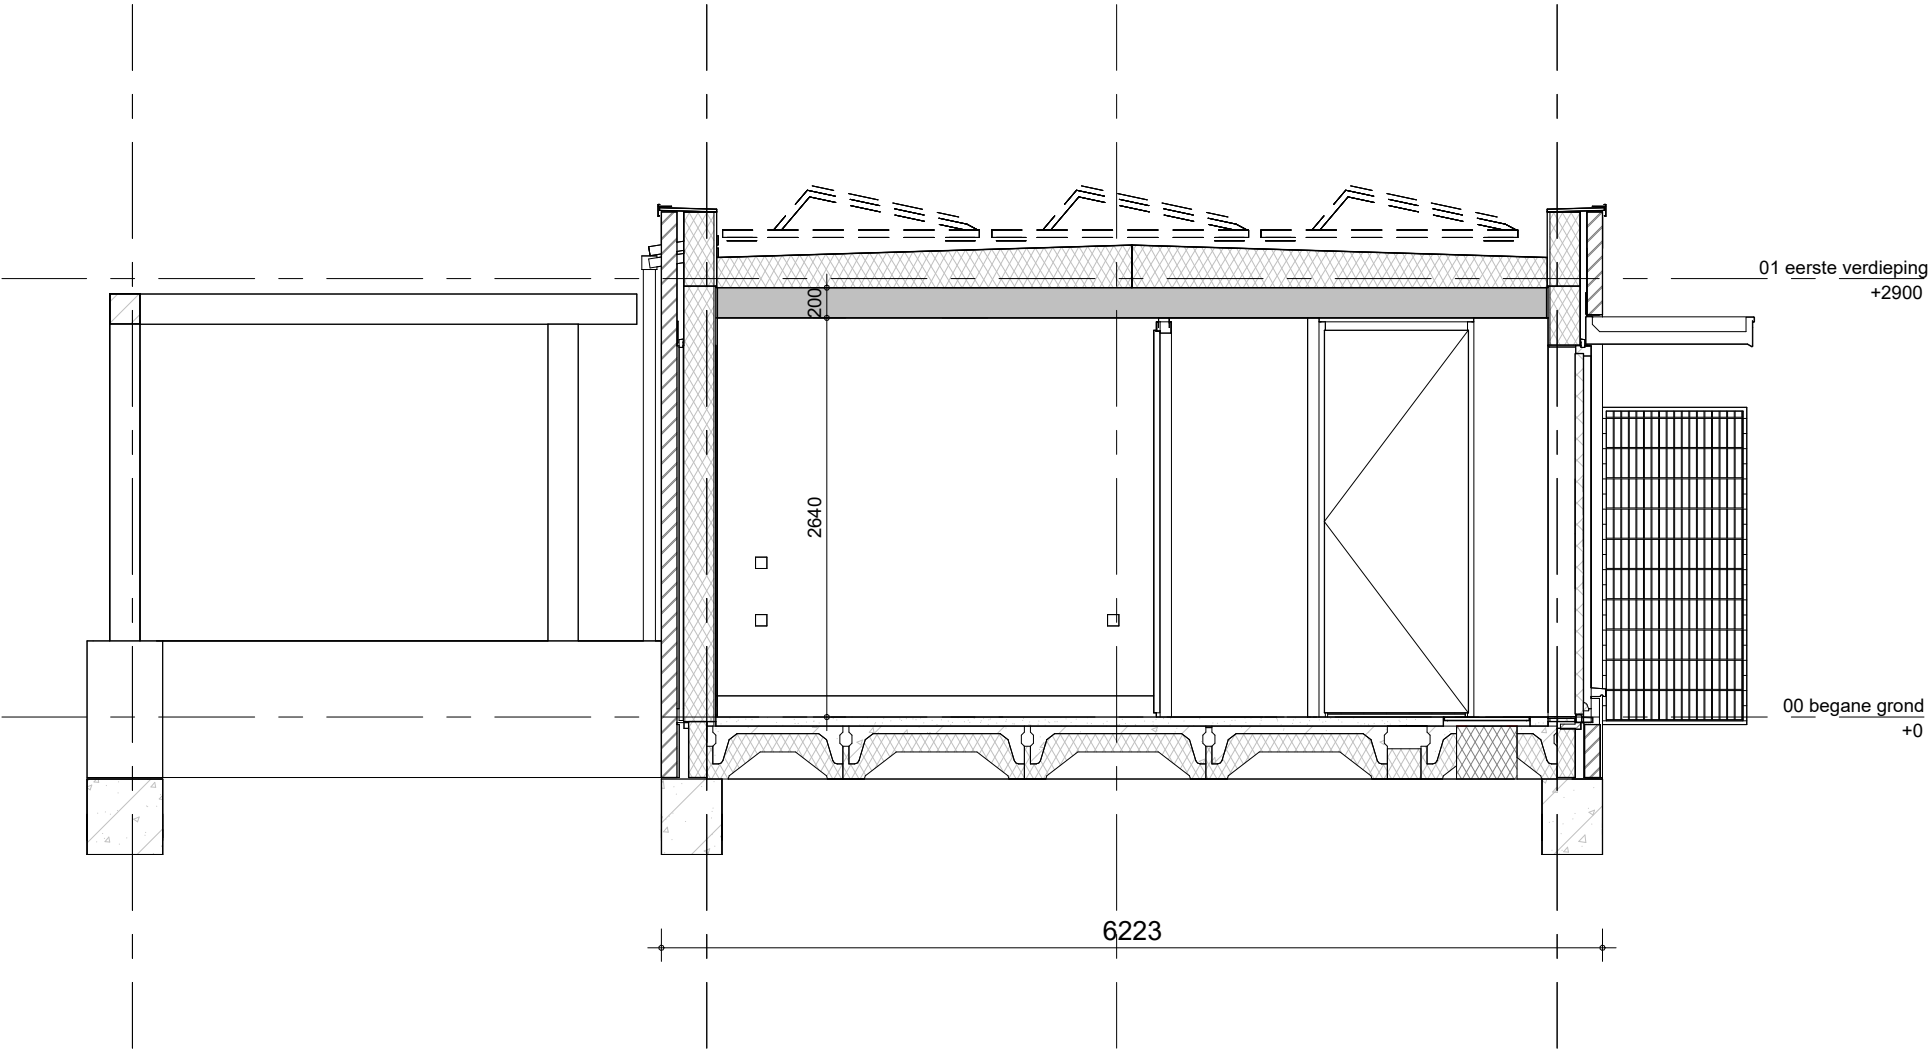


bouwnummer 50, 56, 59, 61, 65 (als getekend)
bouwnummer 55, 60, 64, 66 (spiegelbeeld)



project
59 woningen Hofpark - Houten
omschrijving
type 3k1/3k1s
doorsnede 2

getekend	TH	schaal	1:50
status	definitief	datum	01-10-2025
project nr	9816		
tekening nr	V-3k1-361	wijz.	

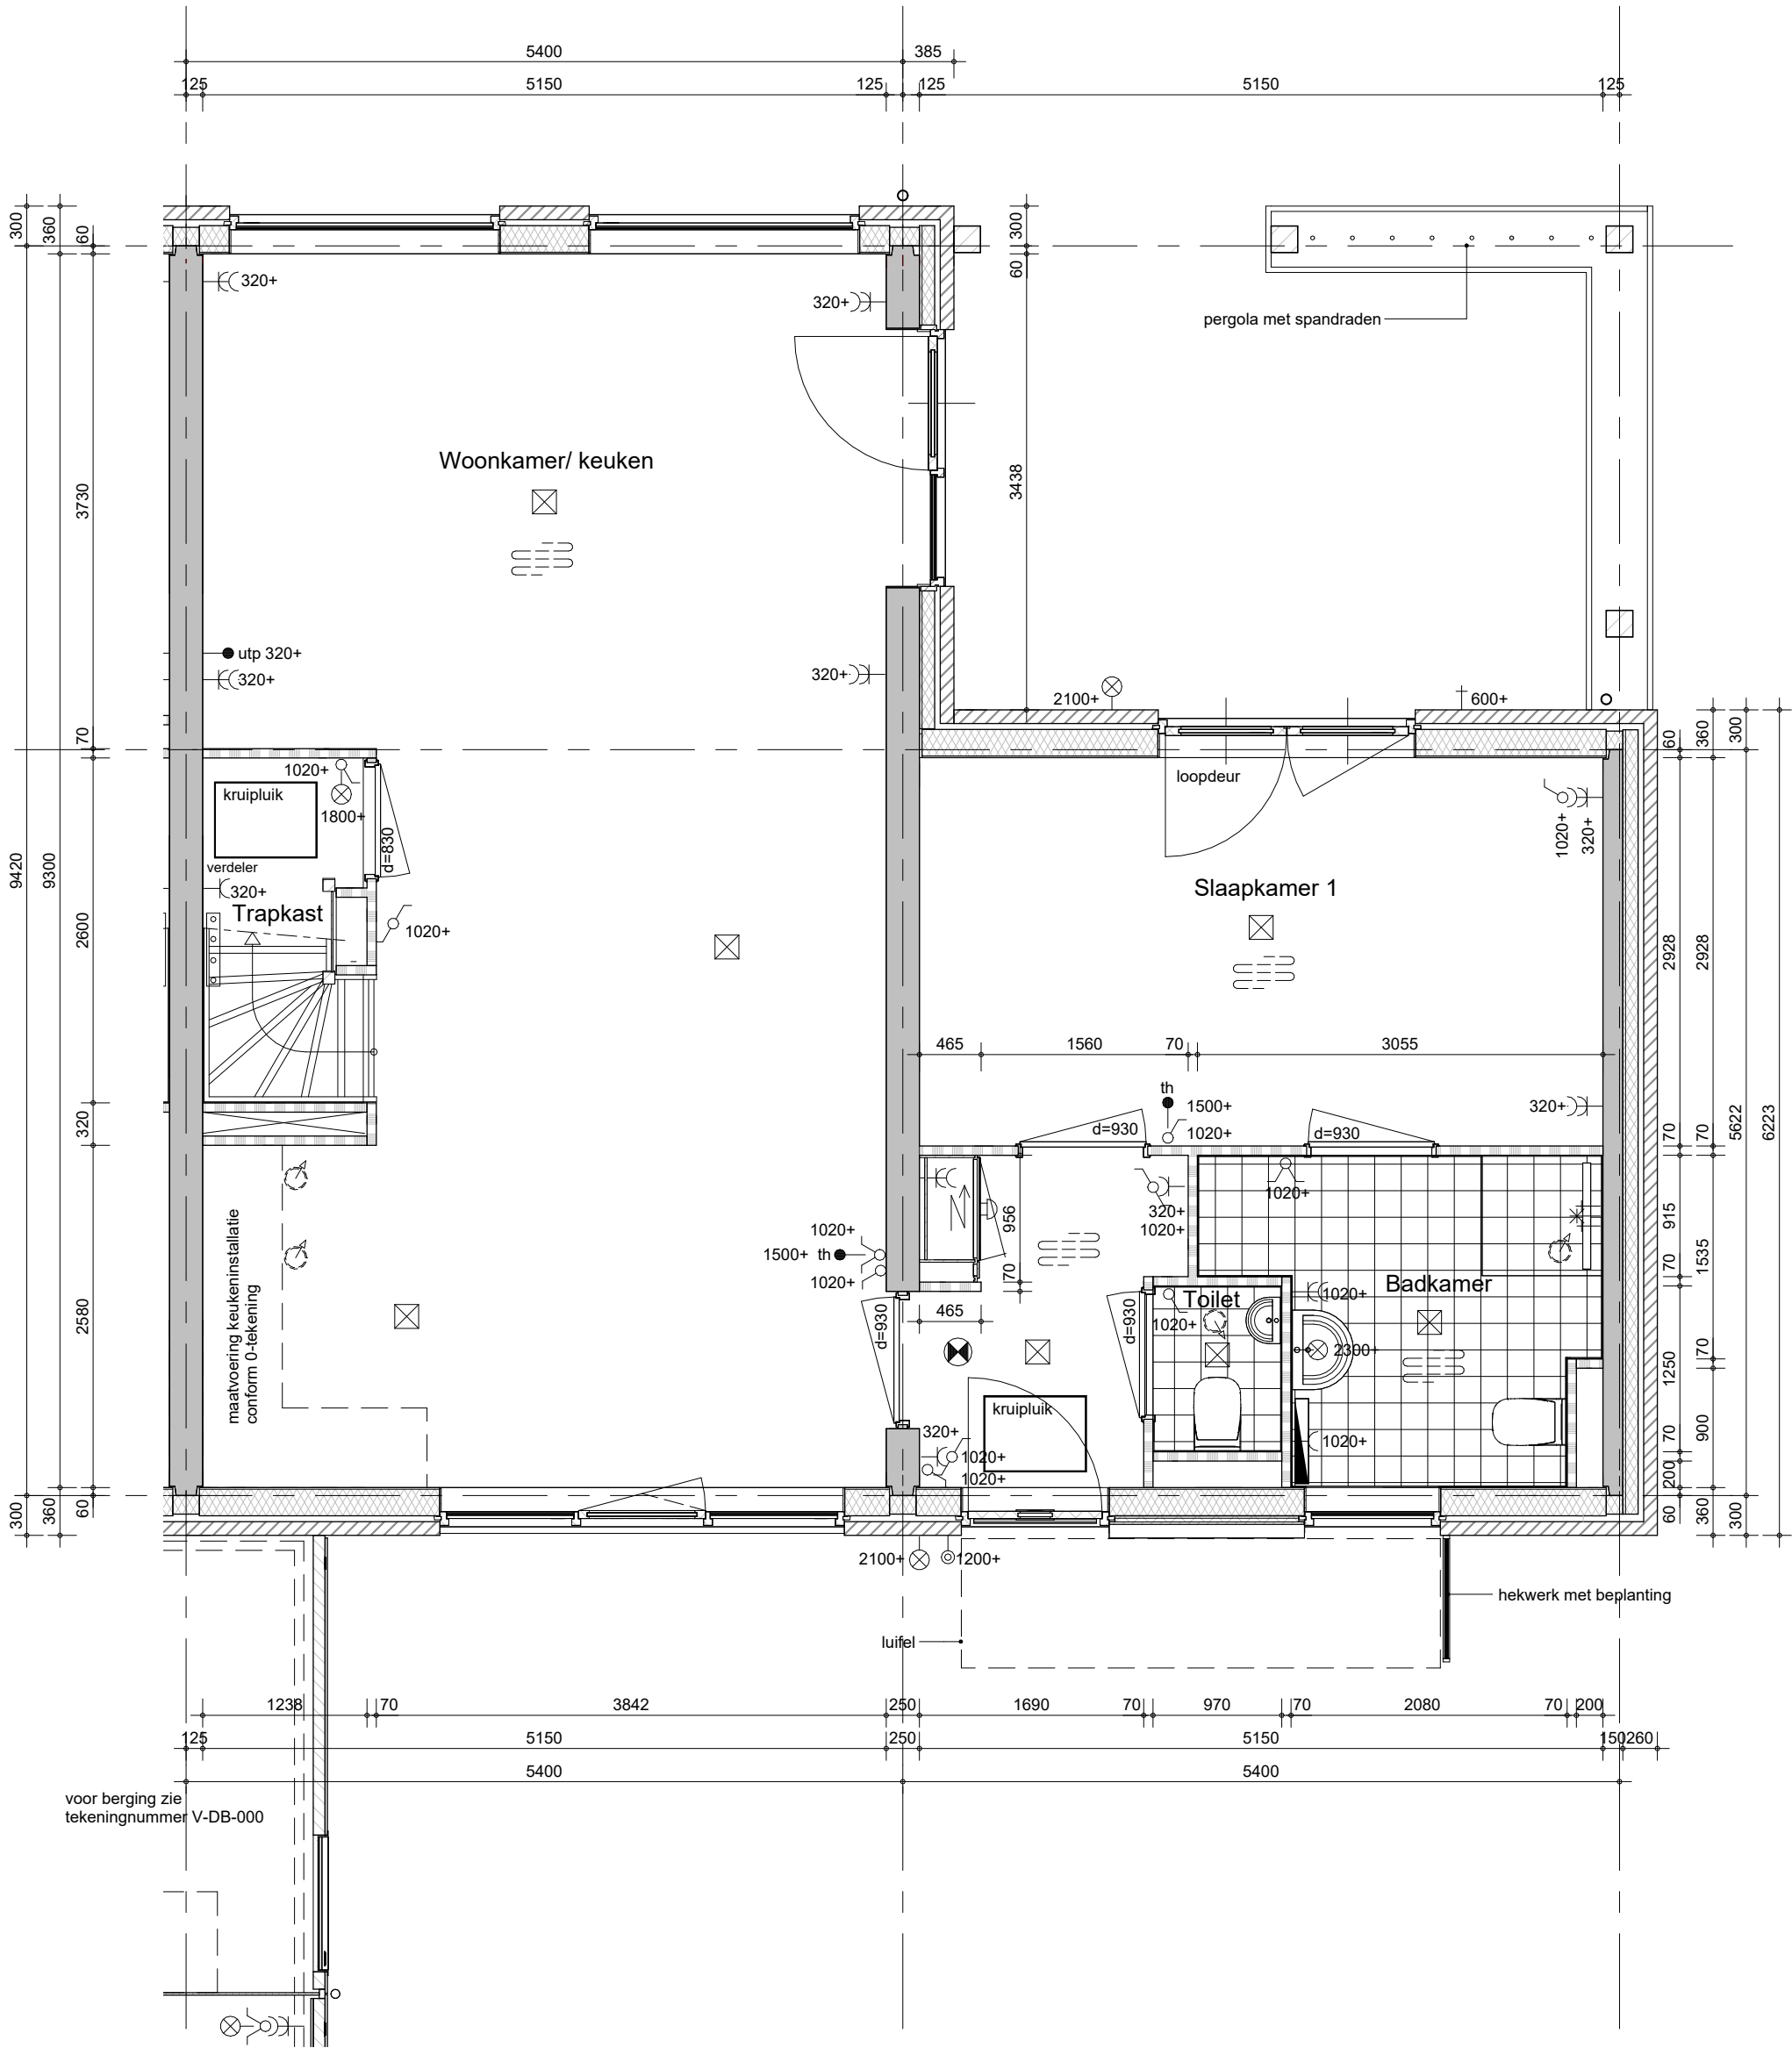

Hemelwaterafvoeren, zoals op de situatie-tekening en blocoverzichten is aangegeven.
Metselwerkdilataties, zoals op blokgevelaanzicht is aangegeven.


bouwnummer 58 (als getekend)



project
59 woningen Hofpark - Houten
omschrijving
**type 3k2
begane grond**

getekend TH status definitief project nr 9816 tekening nr V-3k2-000	schaal 1:50 datum 01-10-2025 wijz.
--	--

Getekend is de mogelijke situering van de pv-panelen. Het
aantal pv-panelen in de basis wordt bepaald aan de hand van de
BENG berekening conform de eisen uit het Besluit Bouwwerken Leefomgeving (BBL) en BENG 2=0

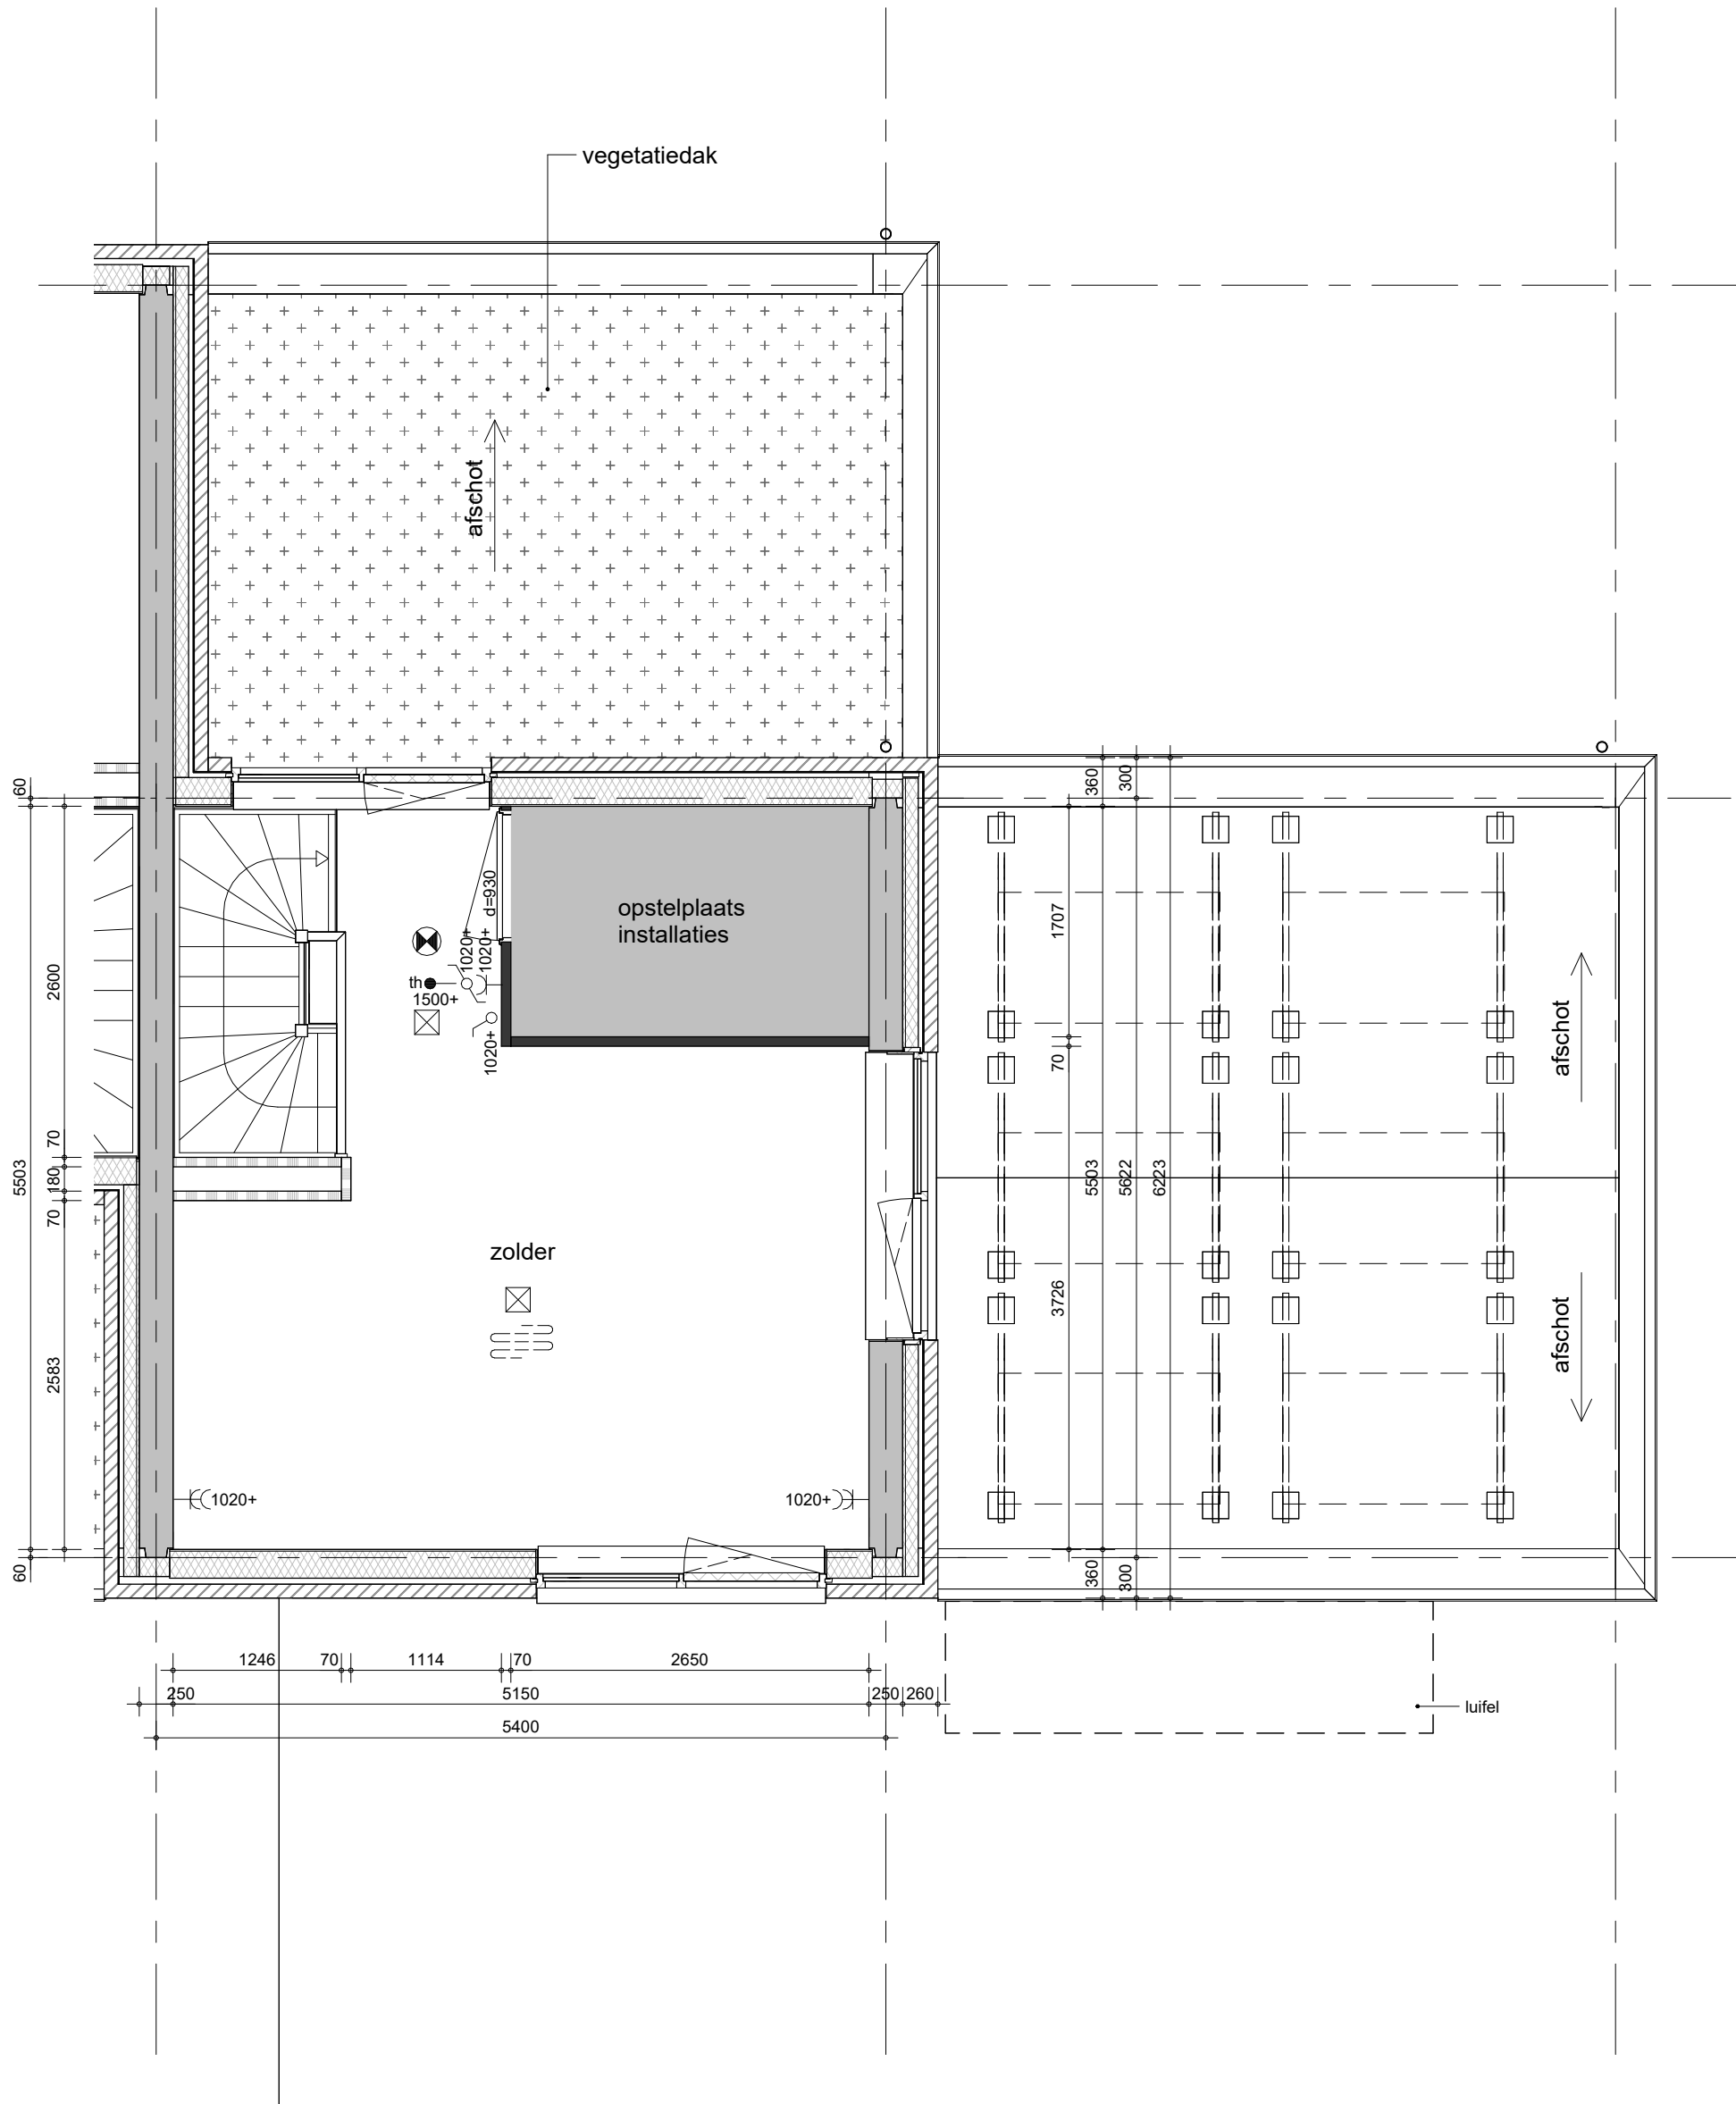

Hemelwaterafvoeren, zoals op de situatie-tekening en blokoverzichten is aangegeven.
Metselwerkdilataties, zoals op blokgevelaanzicht is aangegeven.


bouwnummer 58 (als getekend)



project
59 woningen Hofpark - Houten
omschrijving
type 3k2
1e verdieping

getekend
TH
status
definitief
project nr
9816
tekening nr
V-3k2-010
schaal
1:50
datum
01-10-2025
wijz.

Getekend is de mogelijke situering van de pv-panelen. Het aantal pv-panelen in de basis wordt bepaald aan de hand van de BENG berekening conform de eisen uit het Besluit Bouwwerken Leefomgeving (BBL) en BENG 2=0

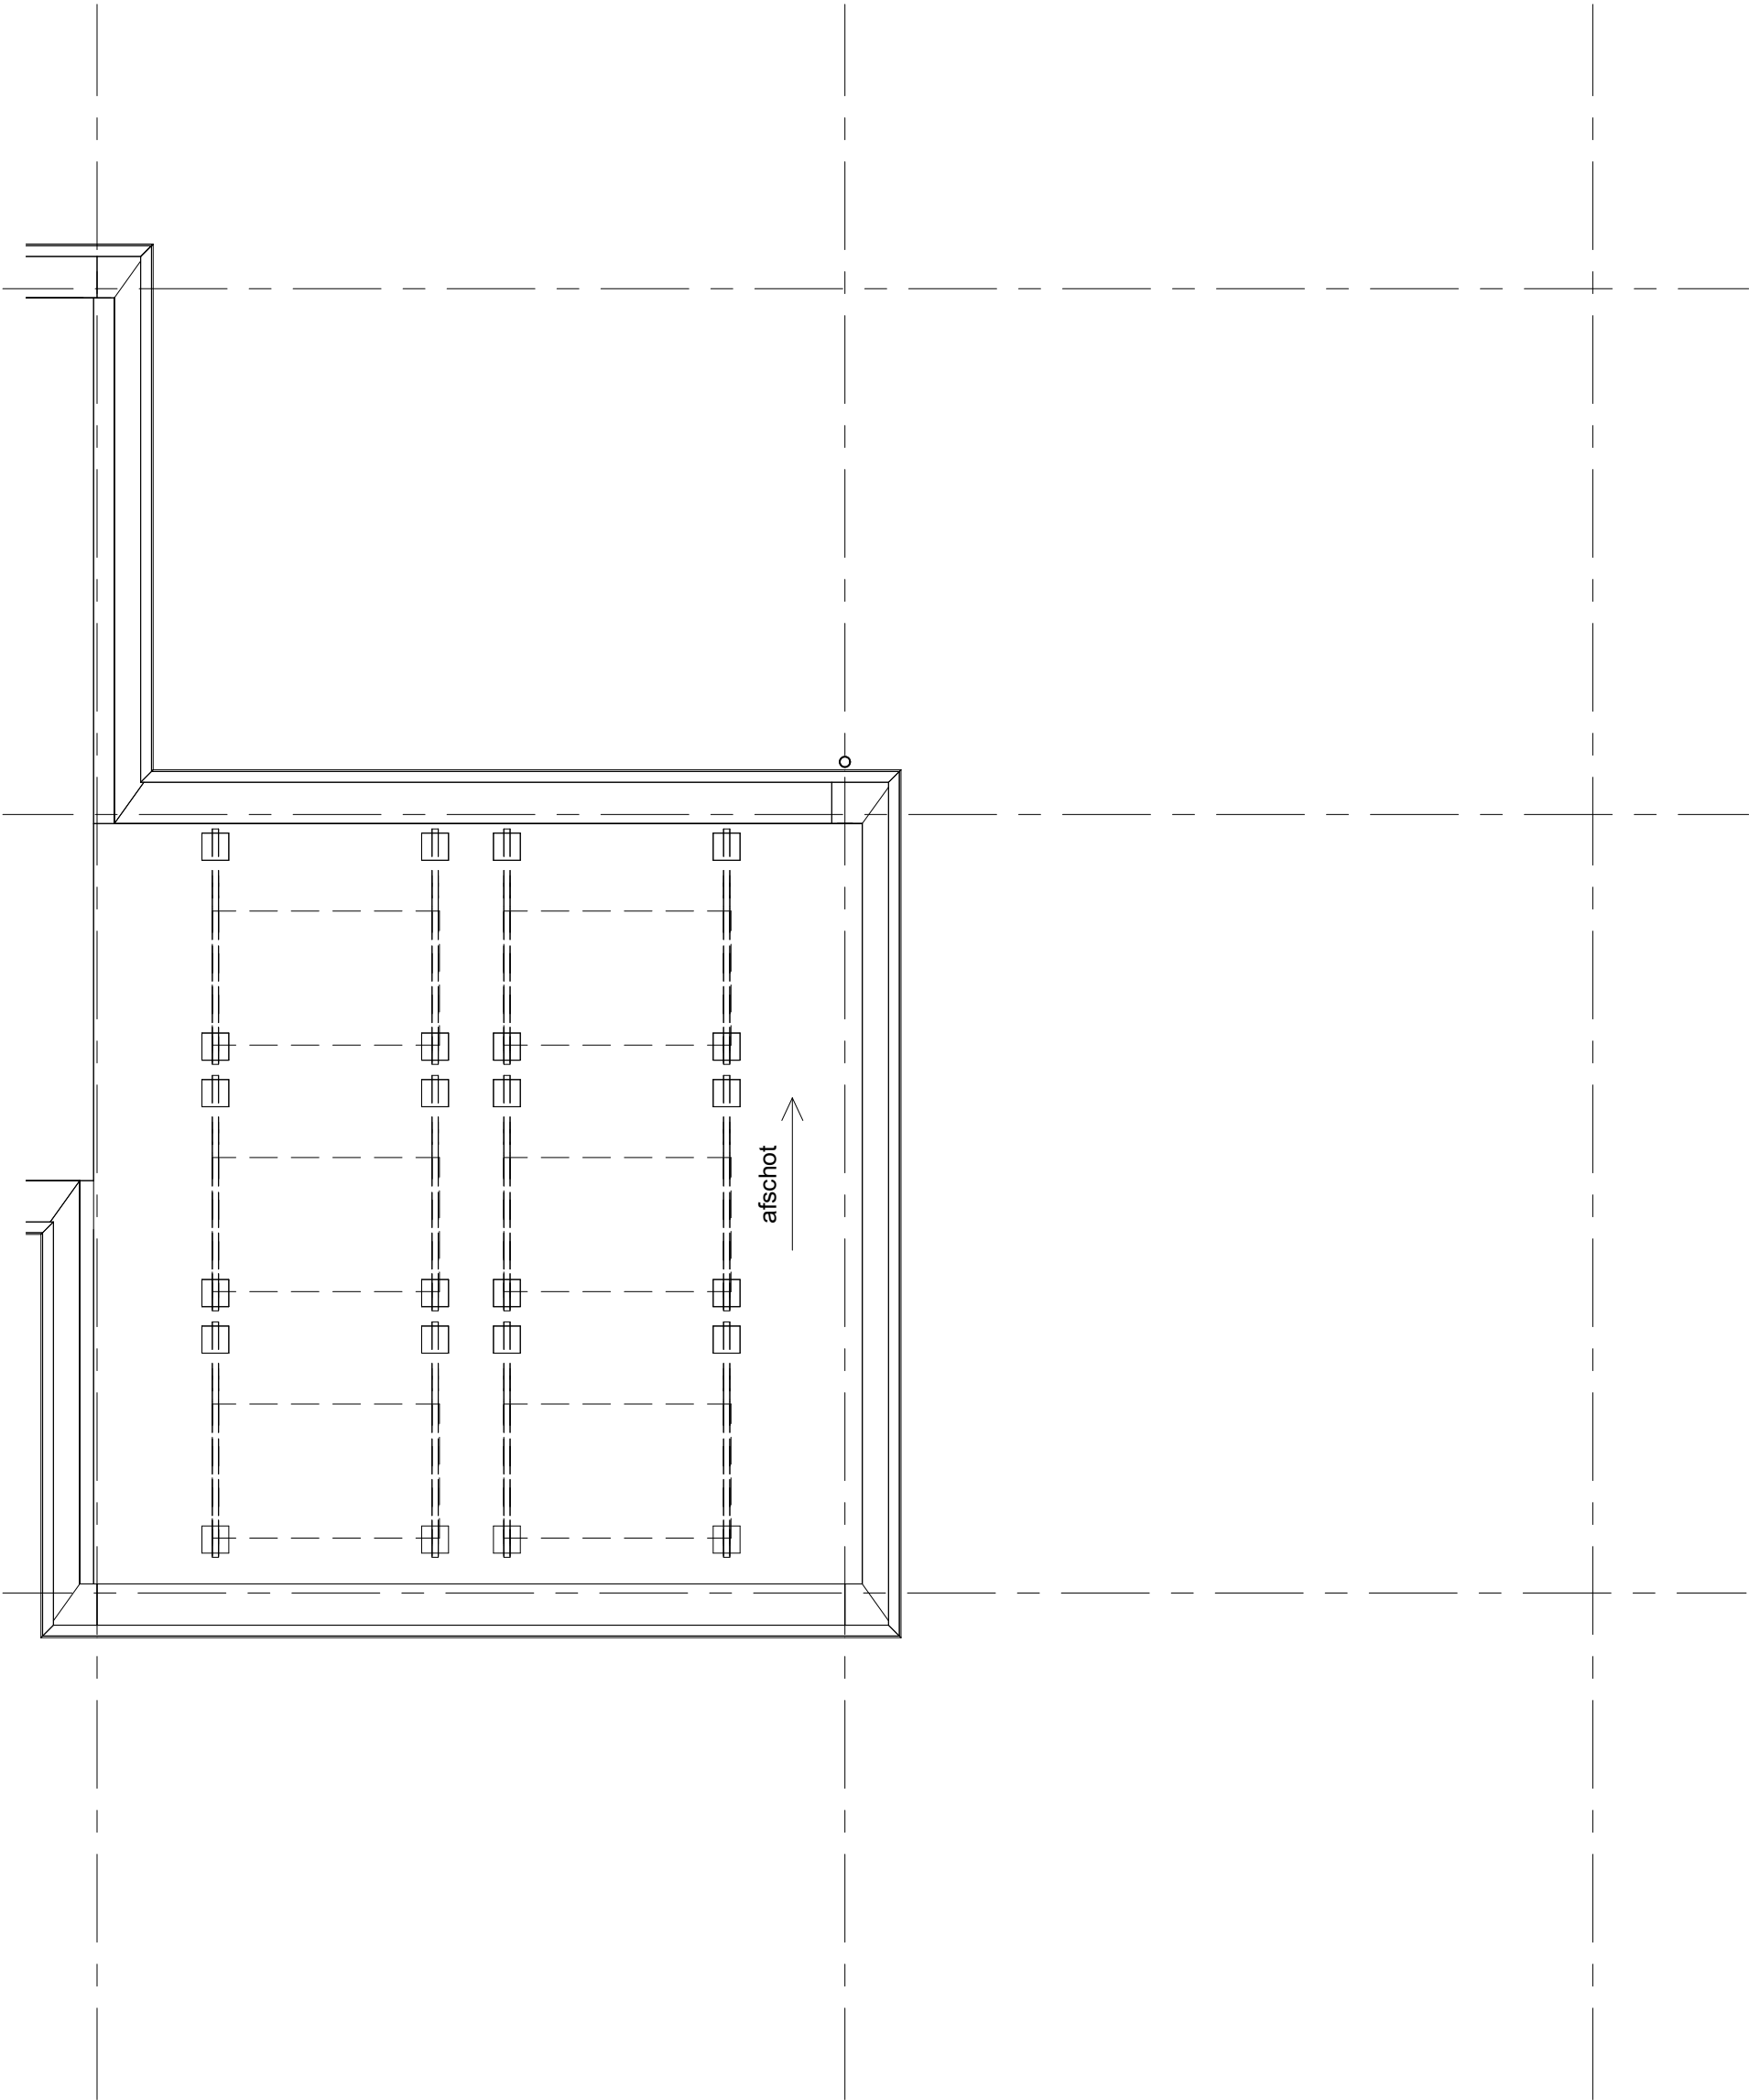

Hemelwaterafvoeren, zoals op de situatie-tekening en blocoverzichten is aangegeven.
Metselwerkdilataties, zoals op blokgevelaanzicht is aangegeven.


bouwnummer 58 (als getekend)



project
59 woningen Hofpark - Houten
omschrijving
type 3k2
2e verdieping

getekend	TH	schaal	1:50
status	definitief	datum	01-10-2025
project nr	9816	tekening nr	V-3k2-020
		wijz.	

Getekend is de mogelijke situering van de pv-panelen. Het
aantal pv-panelen in de basis wordt bepaald aan de hand van de
BENG berekening conform de eisen uit het Besluit Bouwwerken Leefomgeving (BBL) en BENG 2=0

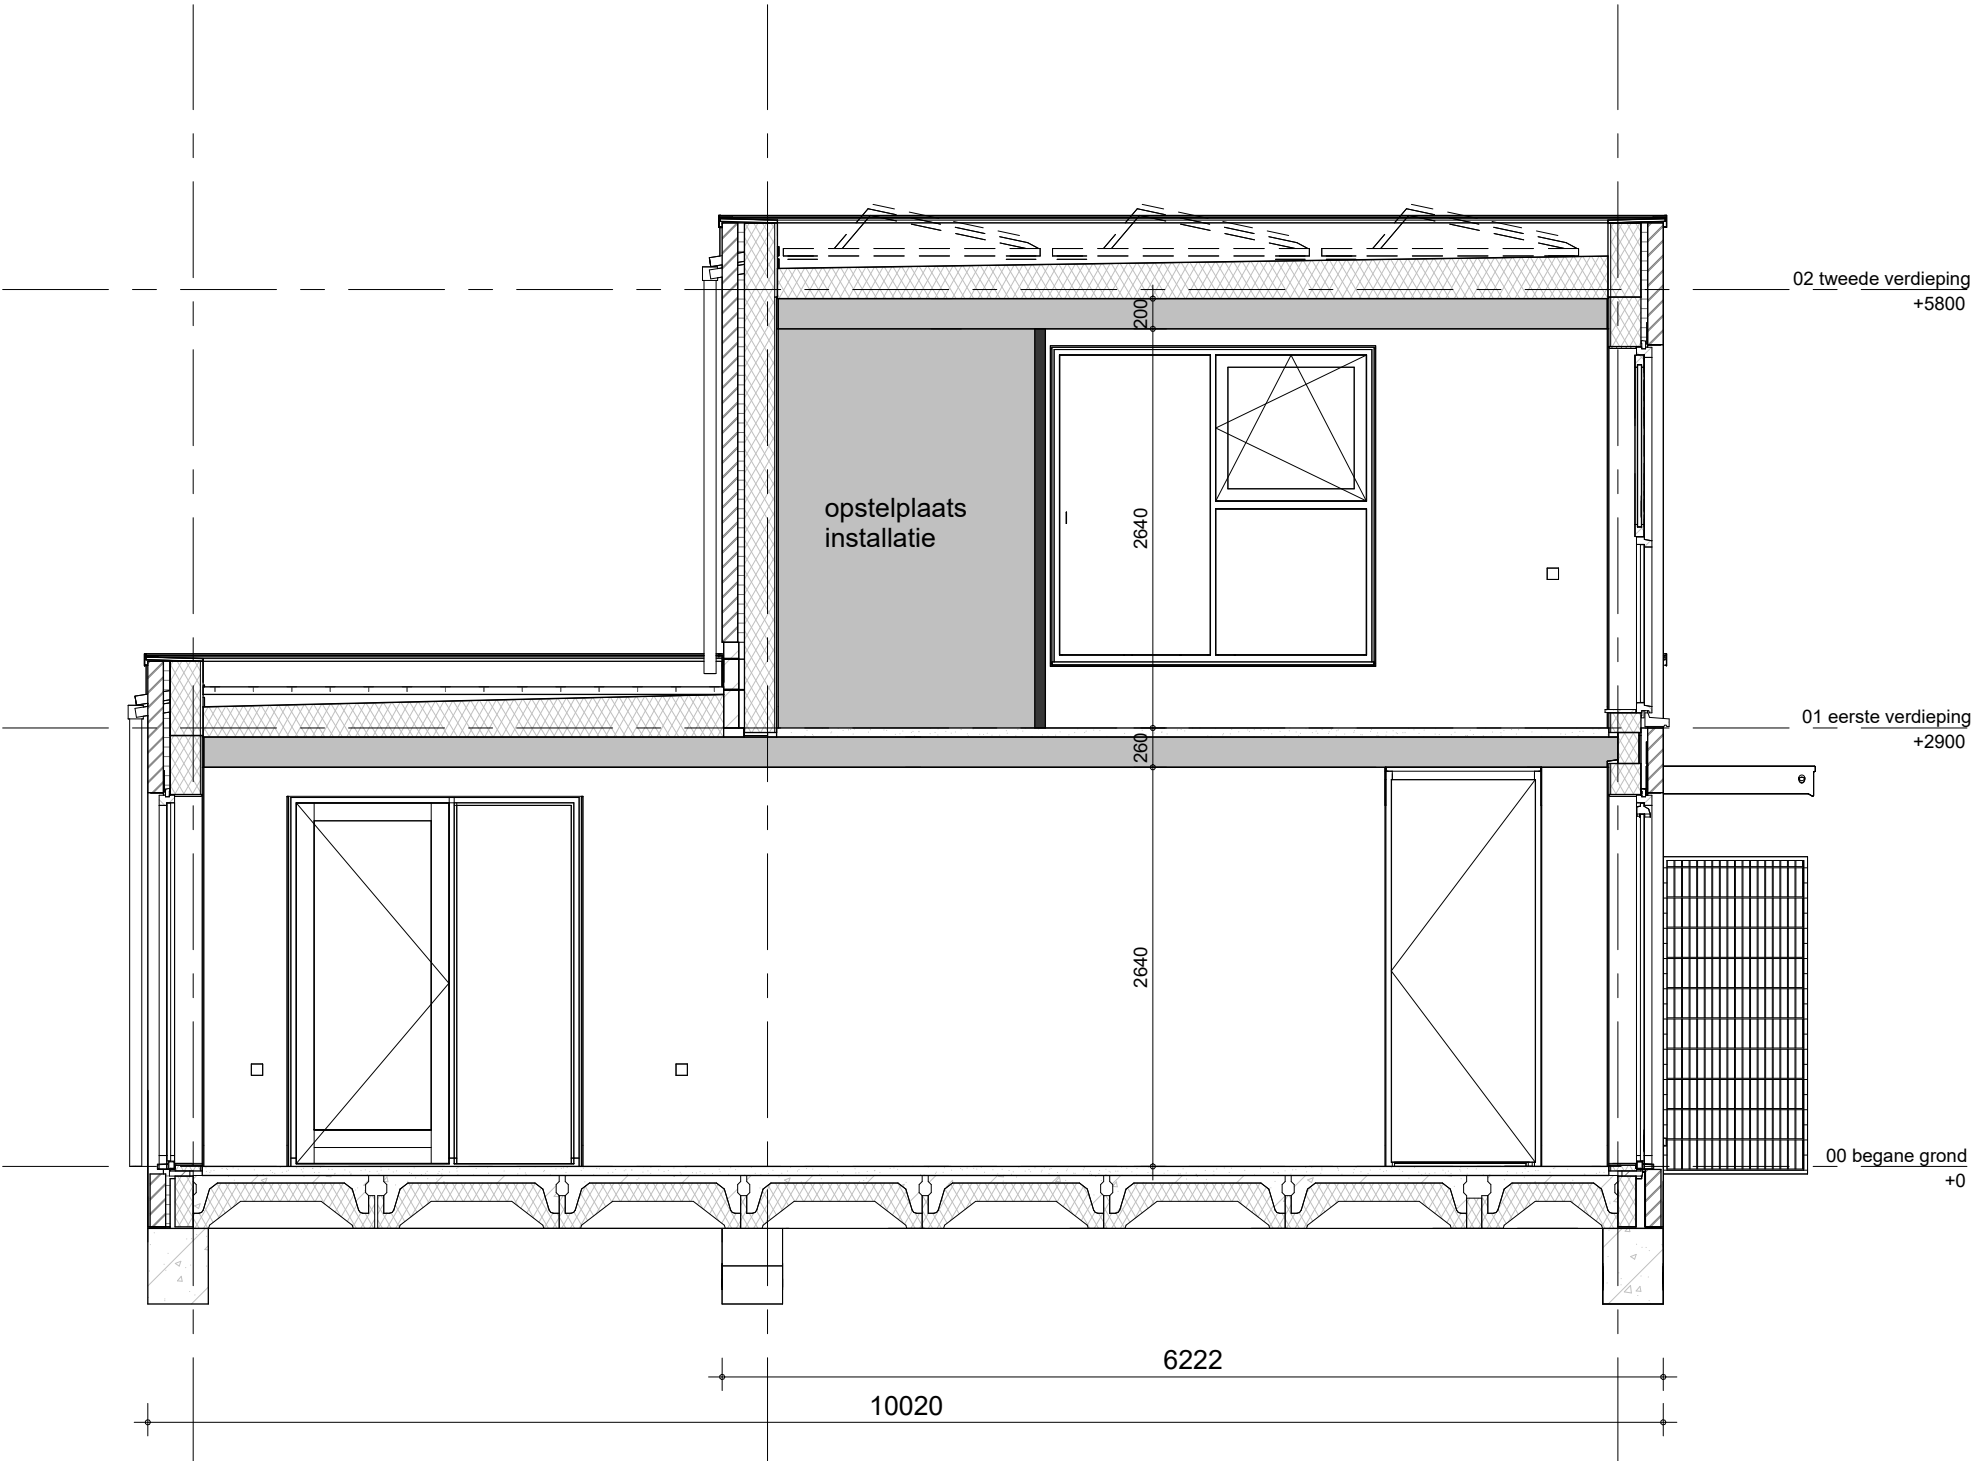


bouwnummer 58 (als getekend)



project	59 woningen Hofpark - Houten		
omschrijving	type 3k2	getekend	TH
doorsnede 1		status	definitief
		project nr	9816
		tekening nr	V-3k2-360
		schaal	1:50
		datum	01-10-2025
		wijz.	


Getekend is de mogelijke situering van de pv-panelen. Het aantal pv-panelen in de basis wordt bepaald aan de hand van de BENG berekening conform de eisen uit het Besluit Bouwwerken Leefomgeving (BBL) en BENG 2=0

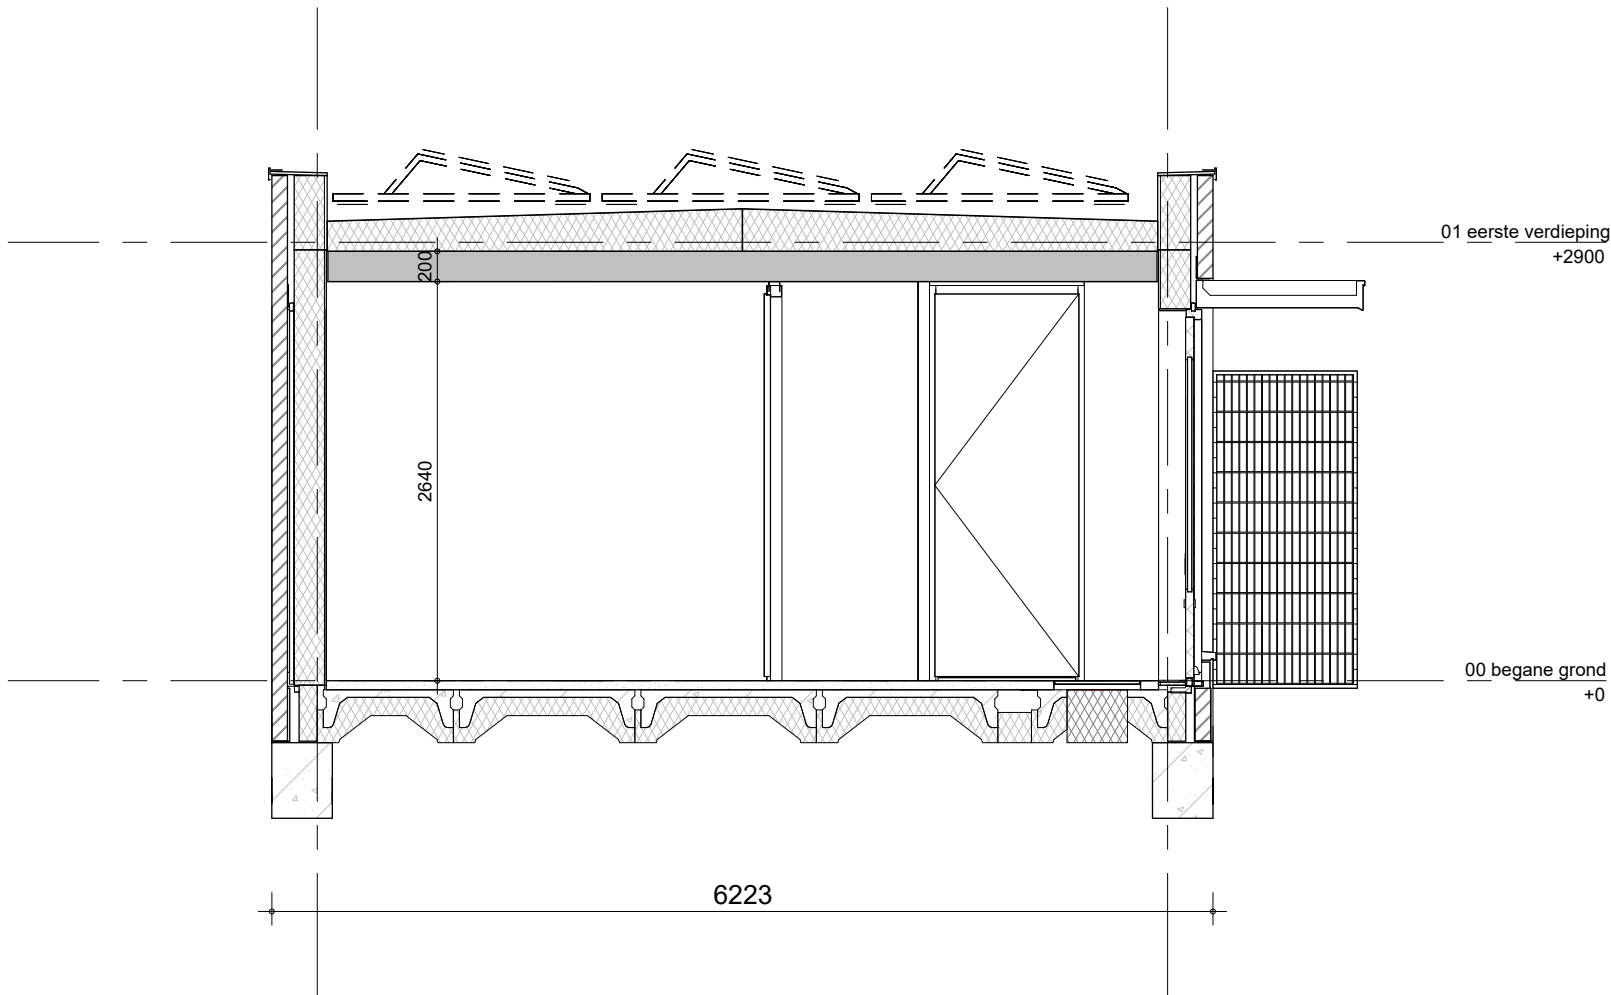

bouwnummer 58 (als getekend)



project	59 woningen Hofpark - Houten	getekend	TH	schaal	1:50
omschrijving	type 3k2 doorsnede 2	status	definitief	datum	01-10-2025
		project nr	9816		
		tekening nr	V-3k2-361	wijz.	

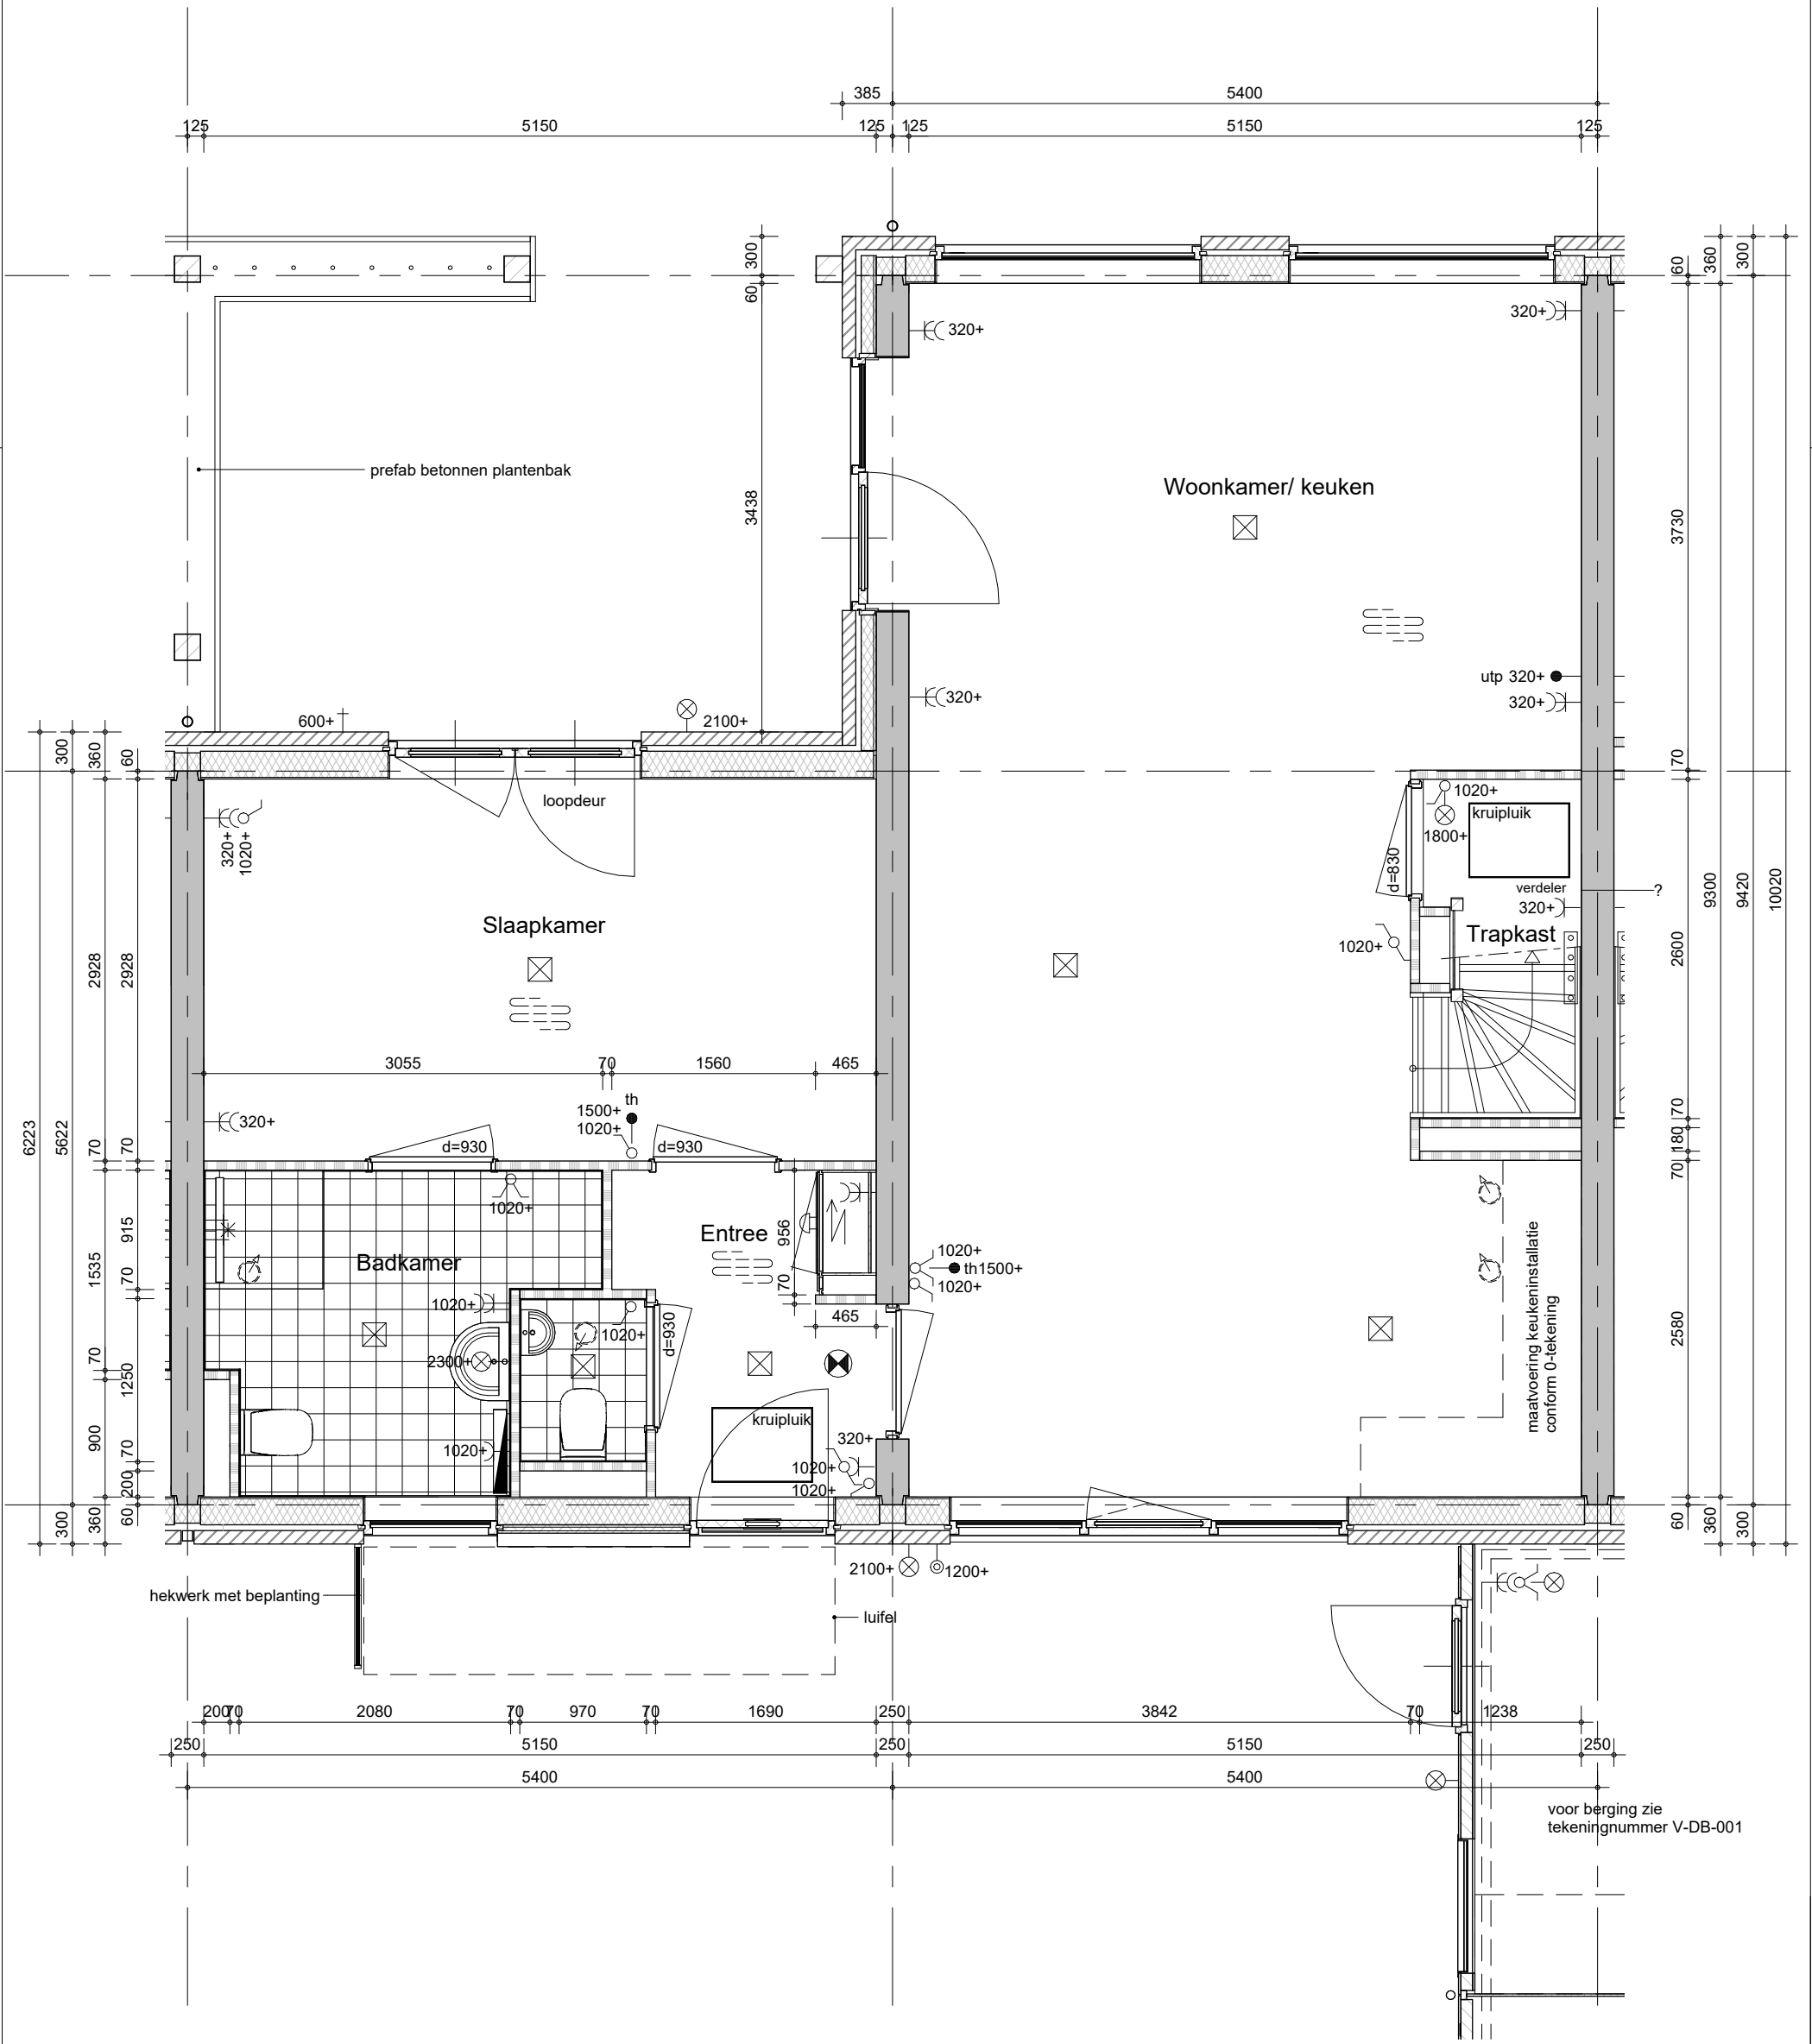

Hemelwaterafvoeren, zoals op de situatie-tekening en blokeoverzichten is aangegeven.
Metselwerkdilataties, zoals op blokgevelaanzicht is aangegeven.


bouwnummer 51, 53, 62 (als getekend)



project
59 woningen Hofpark - Houten
omschrijving
**type 3s
begane grond**

getekend TH status definitief	schaal 1:50 datum 01-10-2025
project nr 9816 tekening nr V-3s-000	wijz.

Getekend is de mogelijke situering van de pv-panelen. Het aantal pv-panelen in de basis wordt bepaald aan de hand van de BENG berekening conform de eisen uit het Besluit Bouwwerken Leefomgeving (BBL) en BENG 2=0

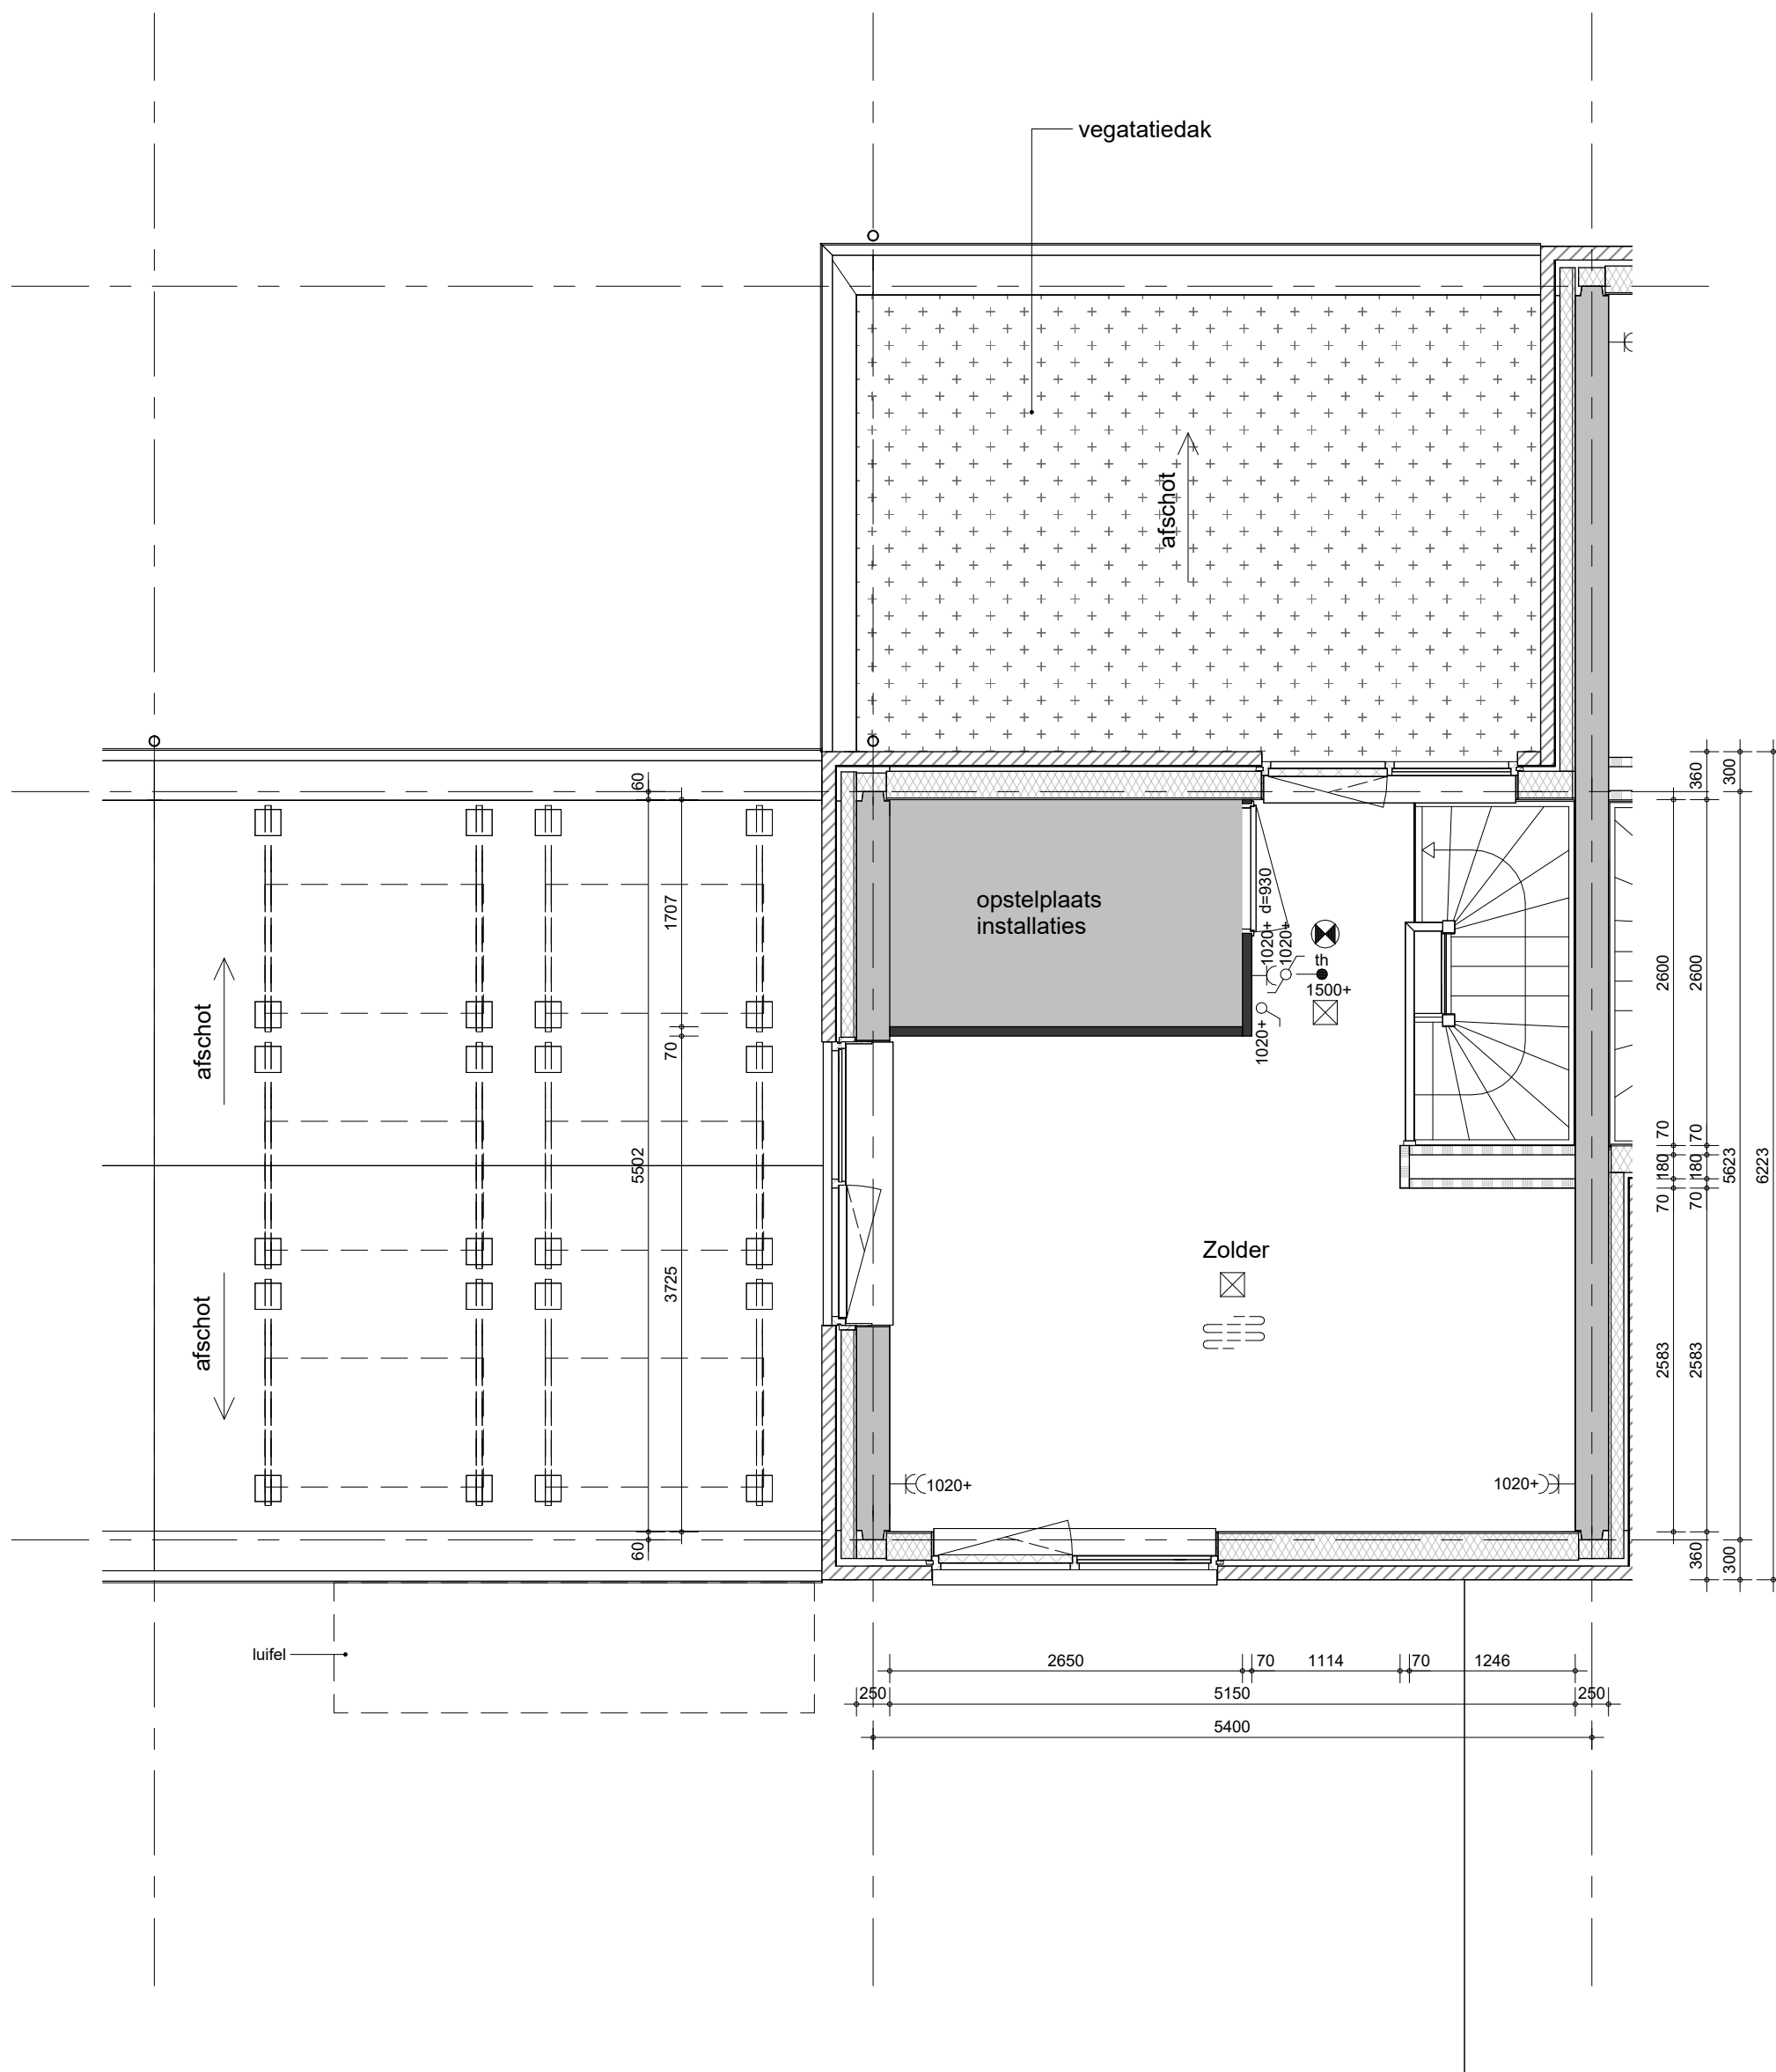

Hemelwaterafvoeren, zoals op de situatie-tekening en blokoverzichten is aangegeven.
Metselwerkdilataties, zoals op blokgevelaanzicht is aangegeven.

bouwnummer 51, 53, 62 (als getekend)



project

59 woningen Hofpark - Houten


omschrijving
type 3s
1e verdieping

getekend	schaal
TH	1:50
status	datum
definitief	01-10-2025

project nr
9816
tekening nr
V-3s-010

formaat: A3s

Getekend is de mogelijke situering van de pv-panelen. Het aantal pv-panelen in de basis wordt bepaald aan de hand van de BENG berekening conform de eisen uit het Besluit Bouwwerken Leefomgeving (BBL) en BENG 2=0

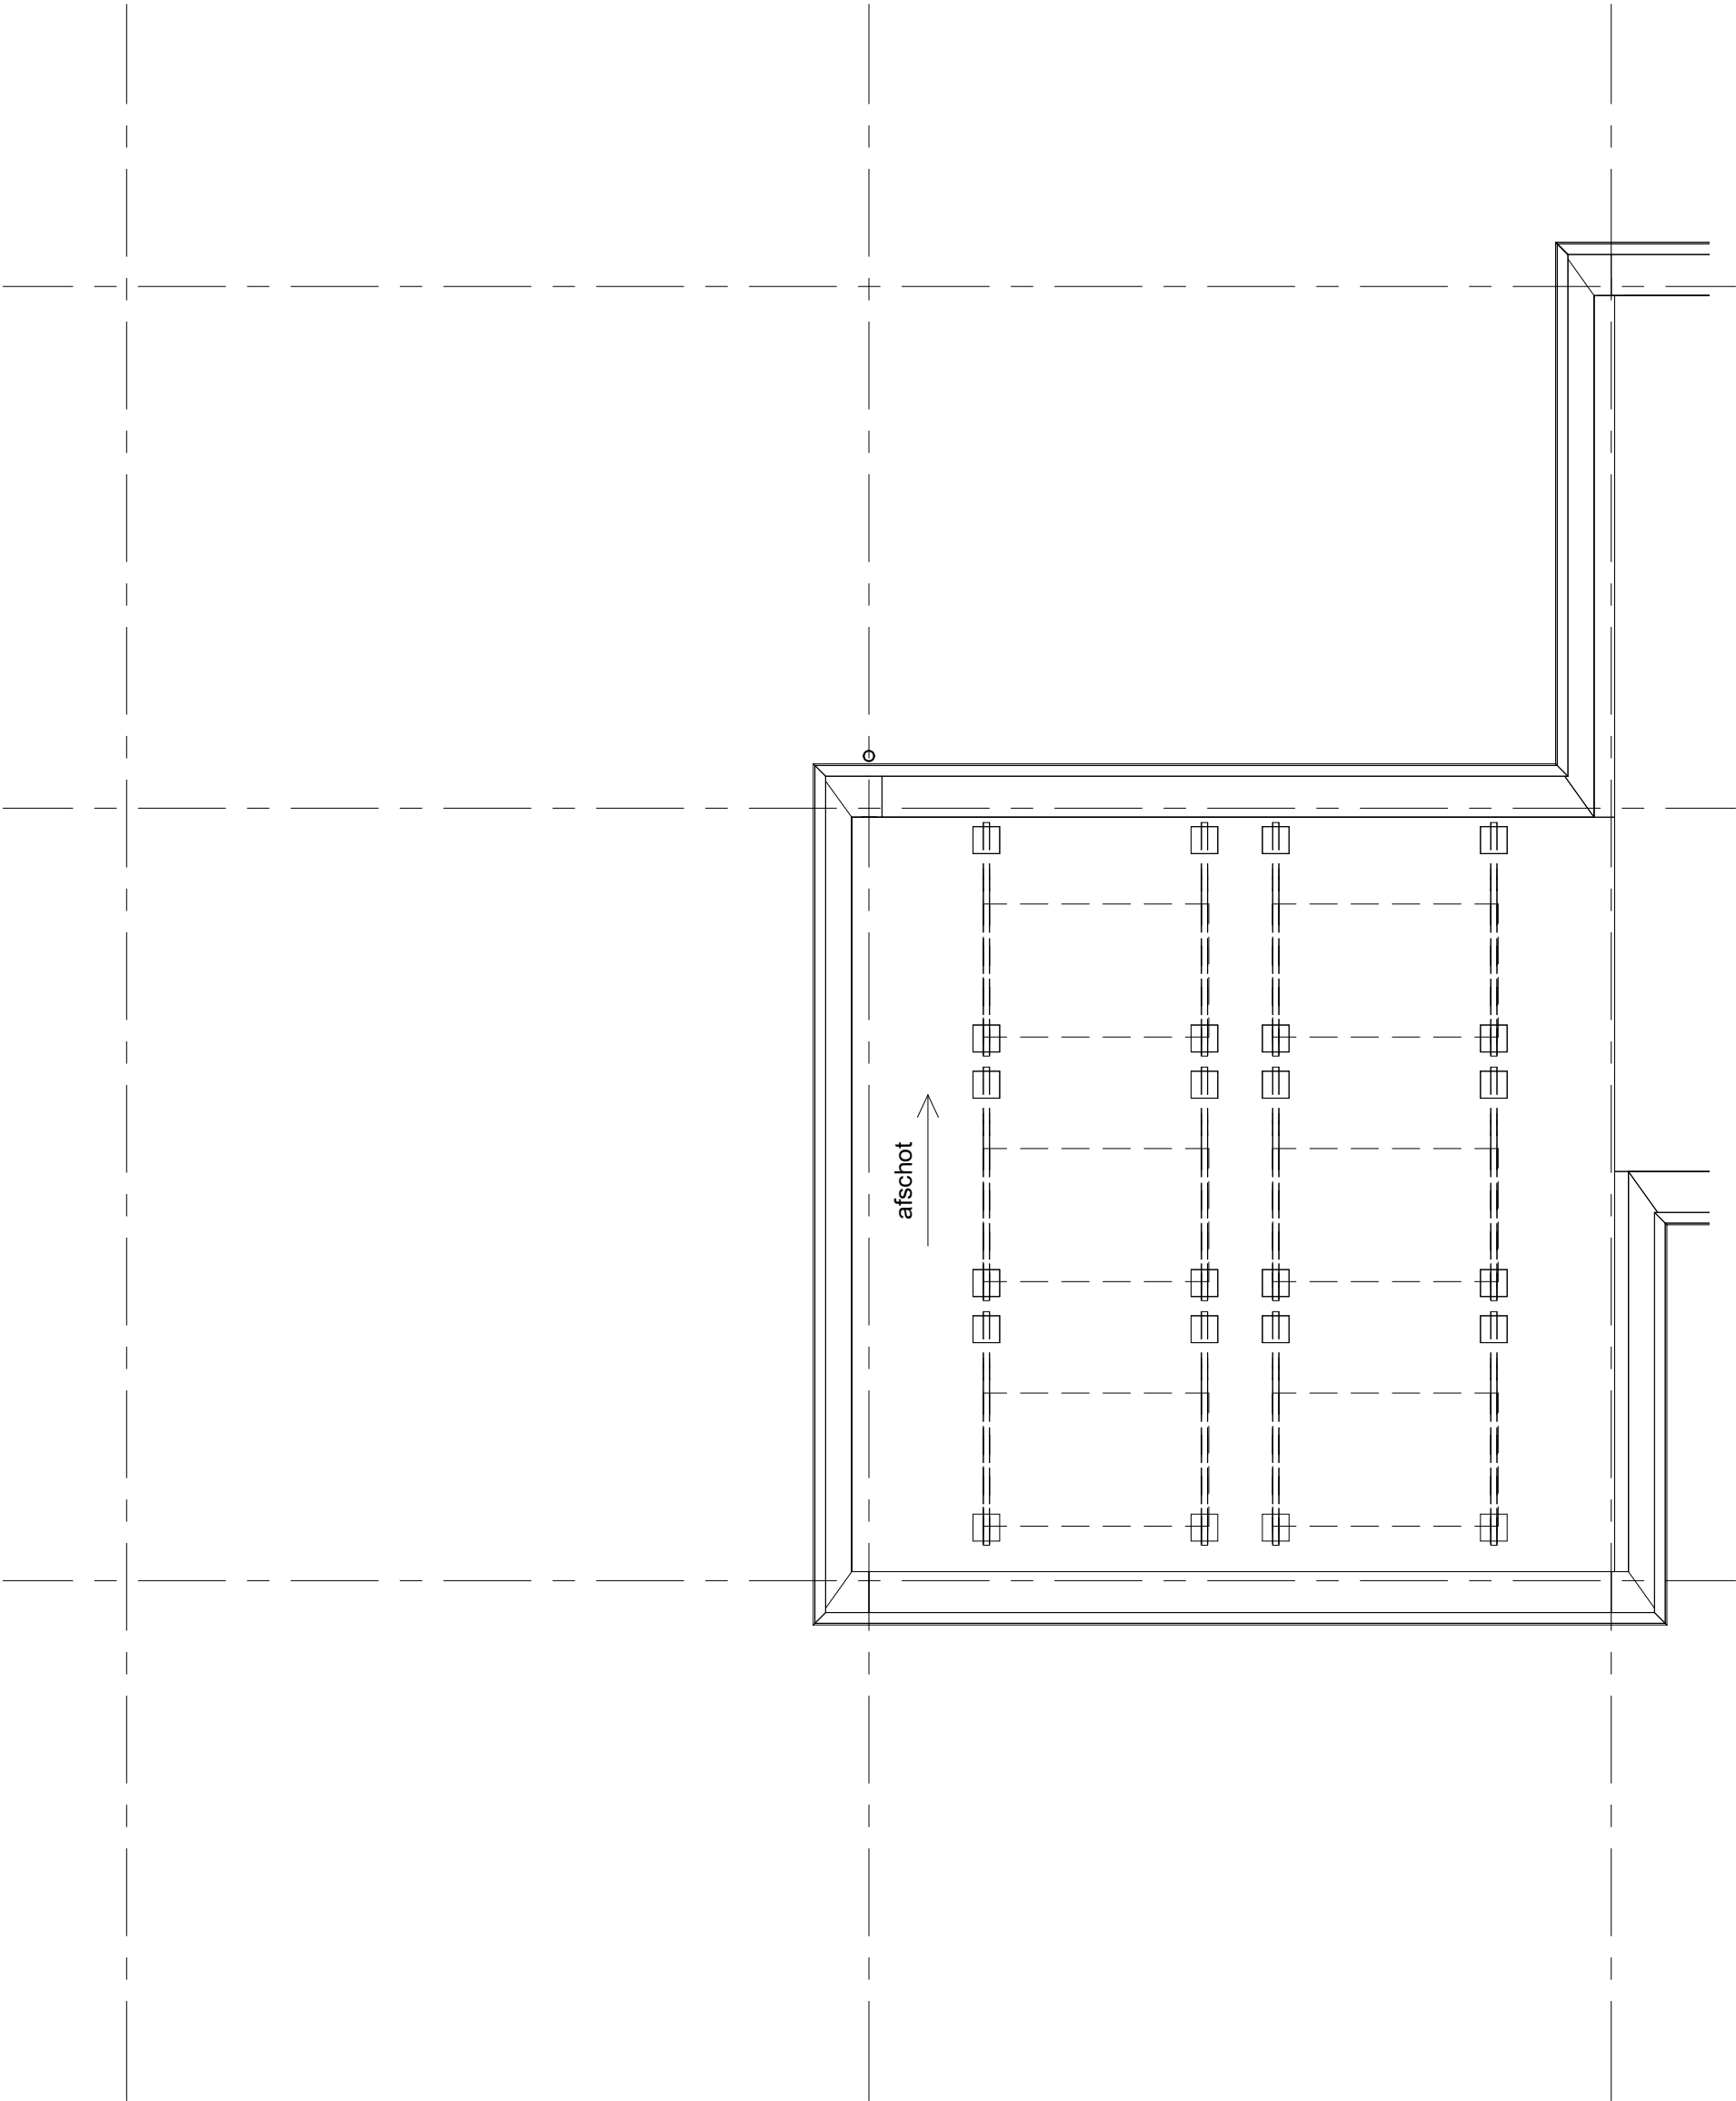

Hemelwaterafvoeren, zoals op de situatie-tekening en blokeverzichten is aangegeven.
Metselwerkdilataties, zoals op blokgevelaanzicht is aangegeven.


bouwnummer 51, 53, 62 (als getekend)



project
59 woningen Hofpark - Houten
omschrijving
type 3s
2e verdieping

getekend	TH	schaal	1:50
status	definitief	datum	01-10-2025
project nr	9816	tekening nr	V-3s-020
		wijz.	

Getekend is de mogelijke situering van de pv-panelen. Het aantal pv-panelen in de basis wordt bepaald aan de hand van de BENG berekening conform de eisen uit het Besluit Bouwwerken Leefomgeving (BBL) en BENG 2=0

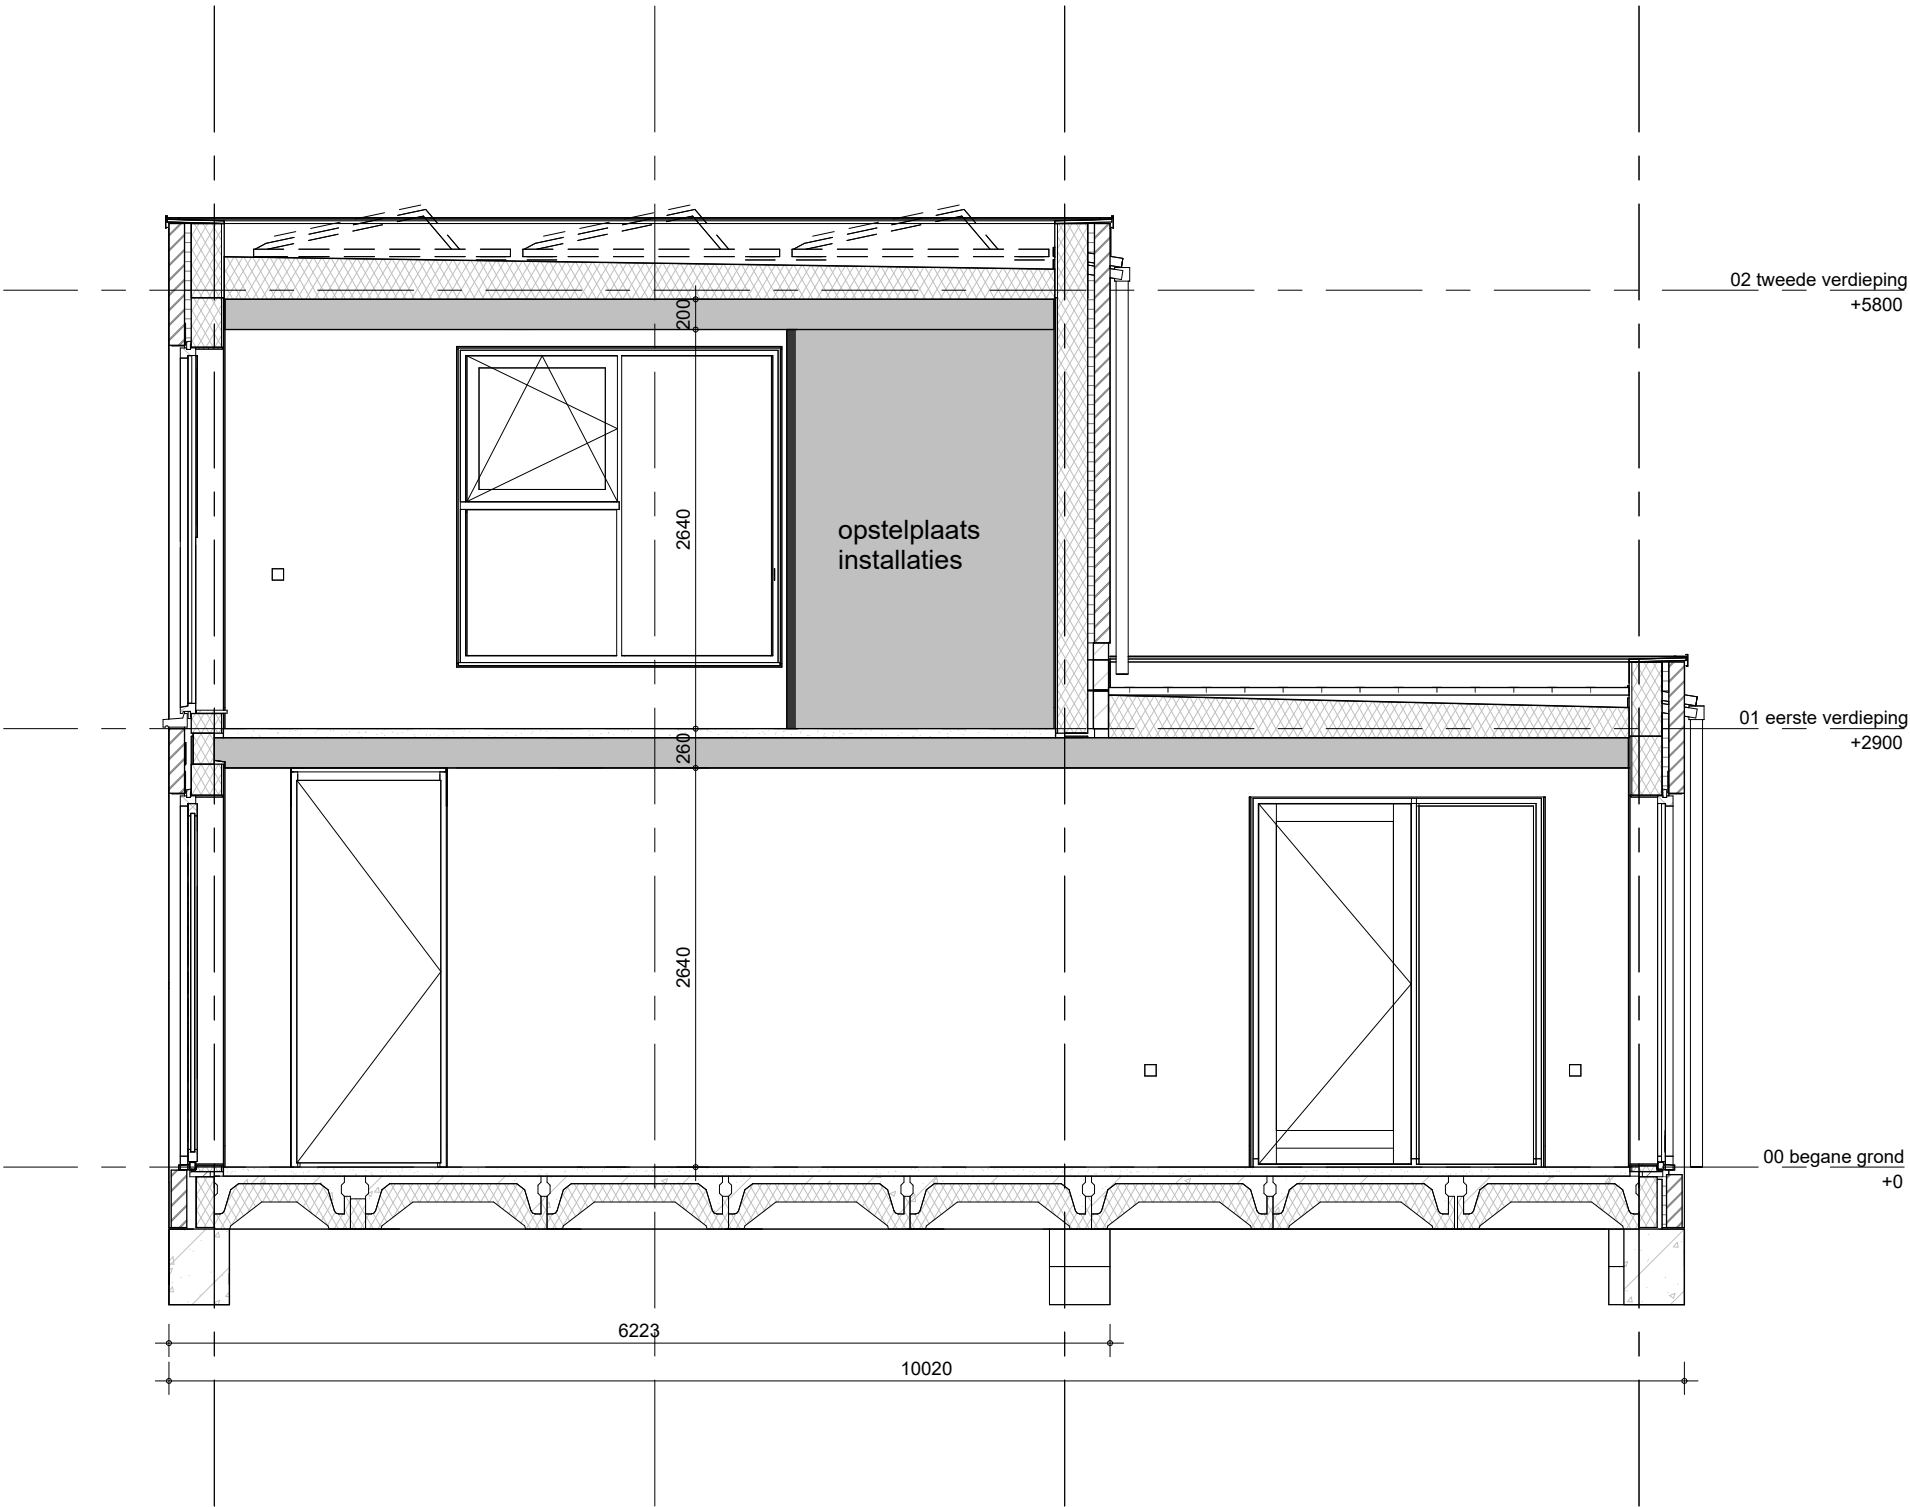


bouwnummer 51, 53, 62 (als getekend)



project	59 woningen Hofpark - Houten		
omschrijving	type 3s doorsnede 1		
getekend	TH	schaal	1:50
status	definitief	datum	01-10-2025
project nr	9816		
tekening nr	V-3s-360	wijz.	

Getekend is de mogelijke situering van de pv-panelen. Het aantal pv-panelen in de basis wordt bepaald aan de hand van de BENG berekening conform de eisen uit het Besluit Bouwwerken Leefomgeving (BBL) en BENG 2=0

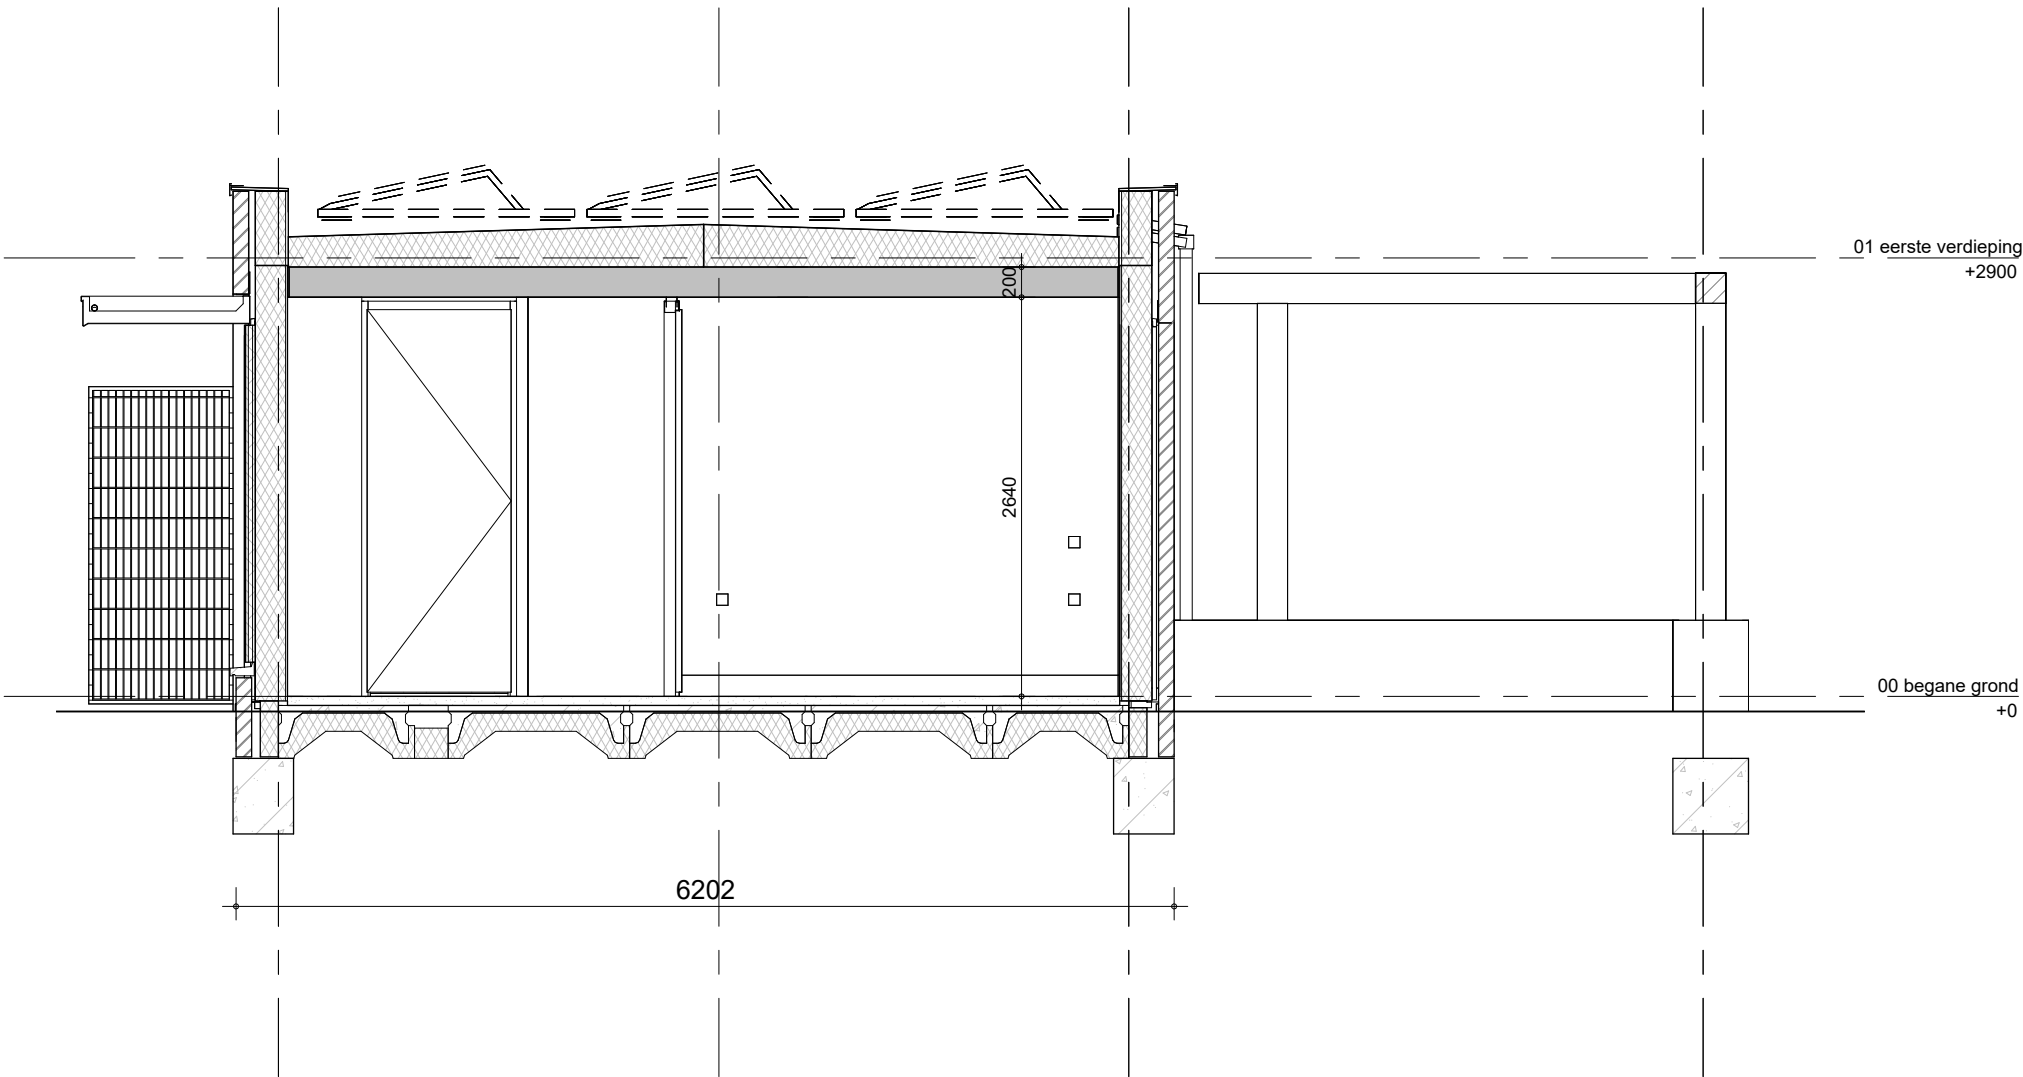


bouwnummer 51, 53, 62 (als getekend)



project
59 woningen Hofpark - Houten
omschrijving
type 3s
doorsnede 2

getekend	TH	schaal	1:50
status	definitief	datum	01-10-2025
project nr	9816	tekening nr	V-3s-361
		wijz.	

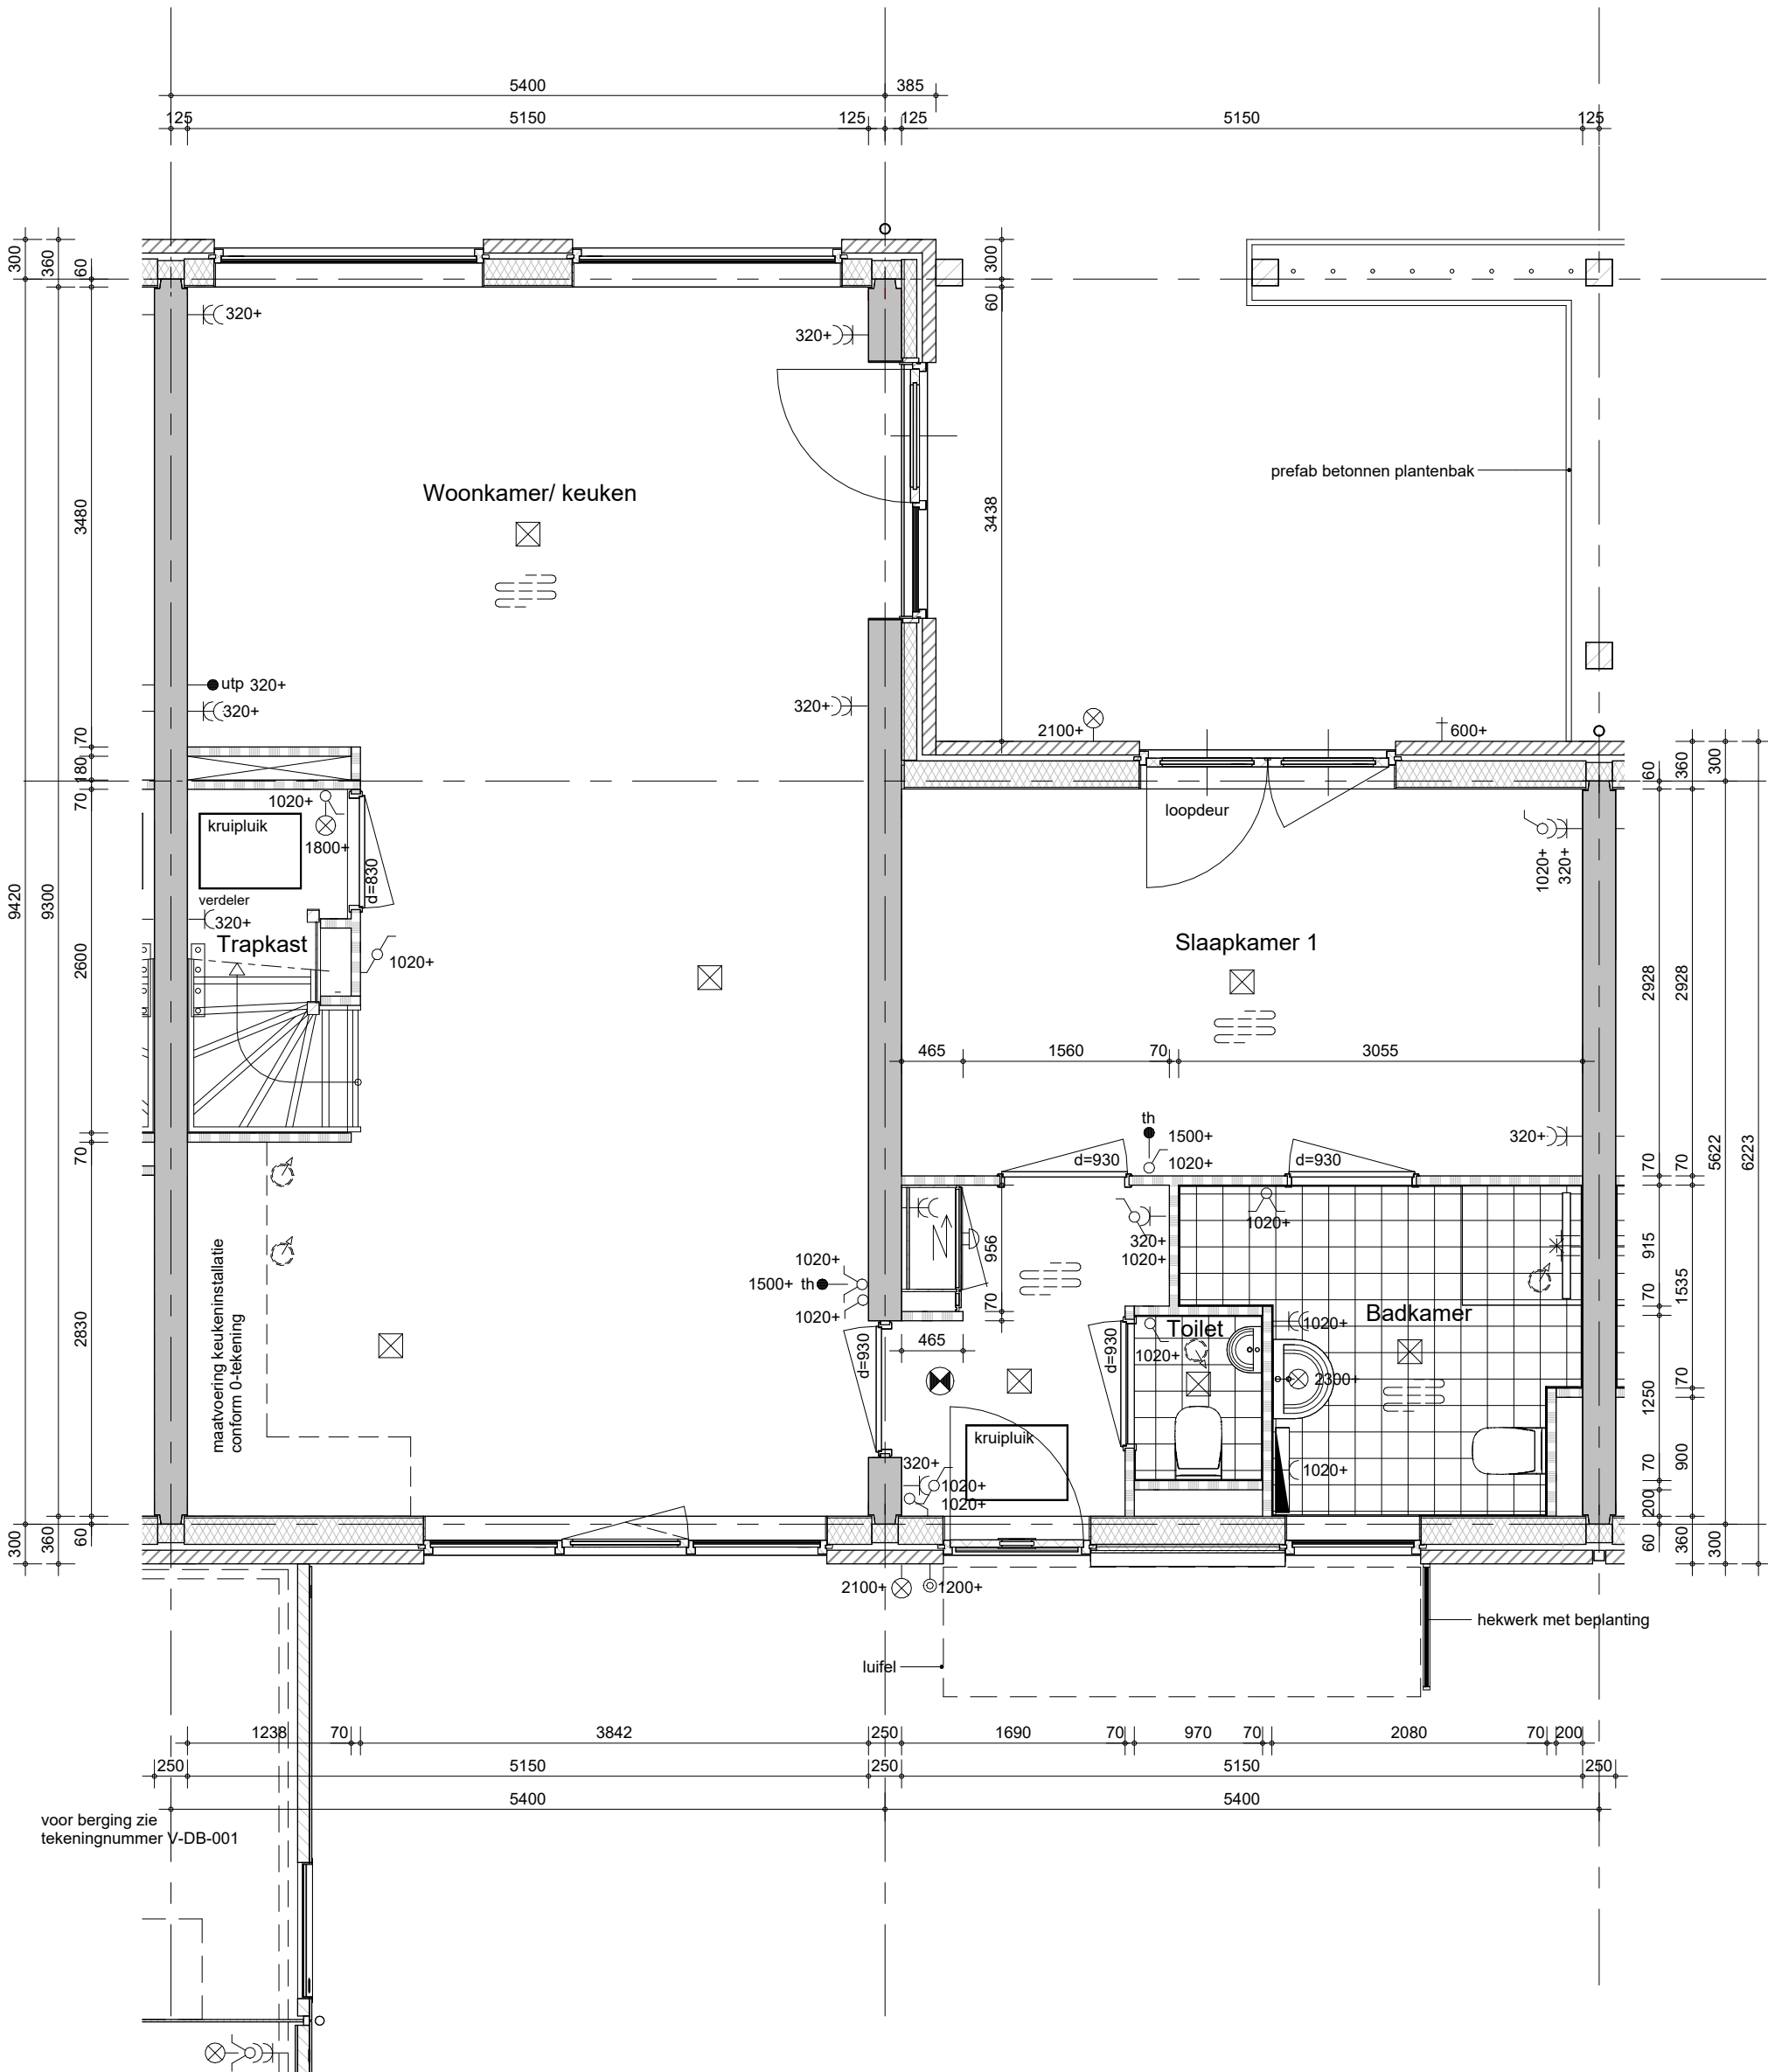

Hemelwaterafvoeren, zoals op de situatie-tekening en blokovverzichten is aangegeven.
Metselwerkdilataties, zoals op blokgevelaanzicht is aangegeven.


bouwnummer 52, 54, 63 (als getekend)
bouwnummer 57 (spiegelbeeld)



project
59 woningen Hofpark - Houten
omschrijving
**type 4/4s
begane grond**

getekend TH	schaal 1:50
status definitief	datum 01-10-2025
project nr 9816	
tekening nr V-4-000	wijz.

Getekend is de mogelijke situering van de pv-panelen. Het aantal pv-panelen in de basis wordt bepaald aan de hand van de BENG berekening conform de eisen uit het Besluit Bouwwerken Leefomgeving (BBL) en BENG 2=0

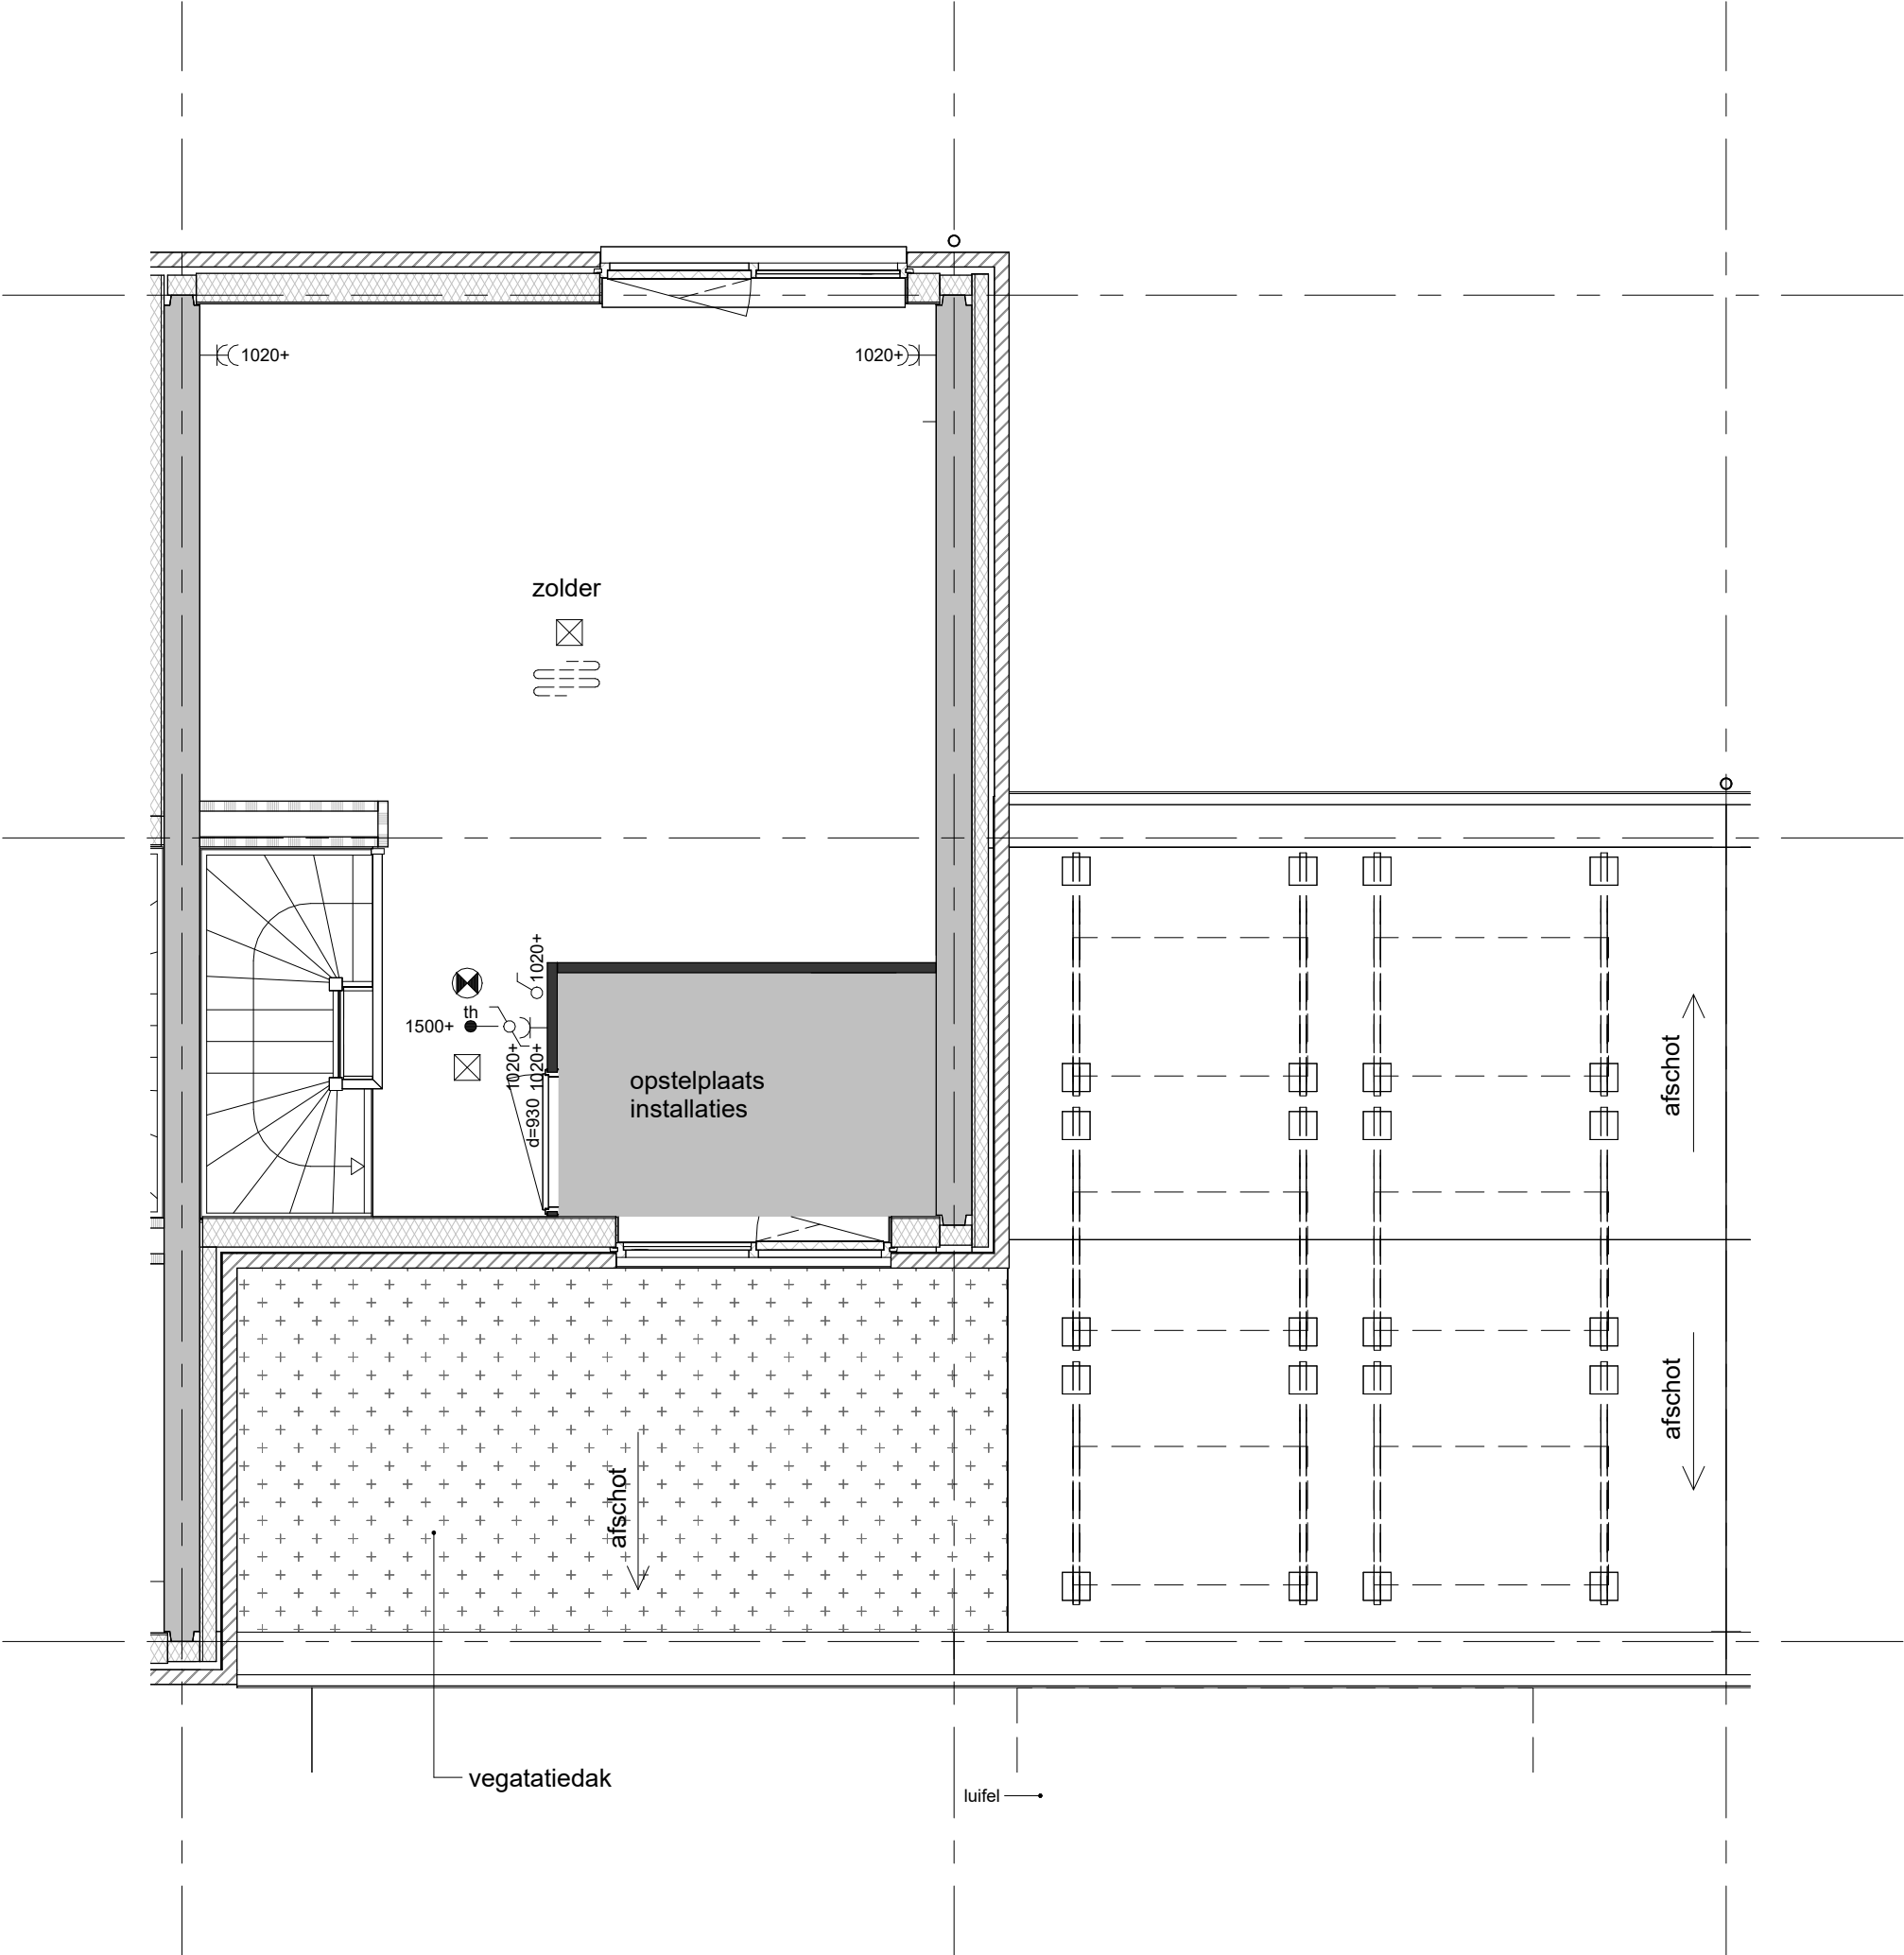

Hemelwaterafvoeren, zoals op de situatie-tekening en blokeoverzichten is aangegeven.
Metselwerkdilataties, zoals op blokgevelaanzicht is aangegeven.


bouwnummer 52, 54, 63 (als getekend)
bouwnummer 57 (spiegelbeeld)



project
59 woningen Hofpark - Houten
omschrijving
type 4/4s
1e verdieping

getekend	TH	status	definitief	project nr	9816	tekening nr	V-4-010
schaal	1:50	datum	01-10-2025			wijz.	

Getekend is de mogelijke situering van de pv-panelen. Het
aantal pv-panelen in de basis wordt bepaald aan de hand van de
BENG berekening conform de eisen uit het Besluit Bouwwerken Leefomgeving (BBL) en BENG 2=0

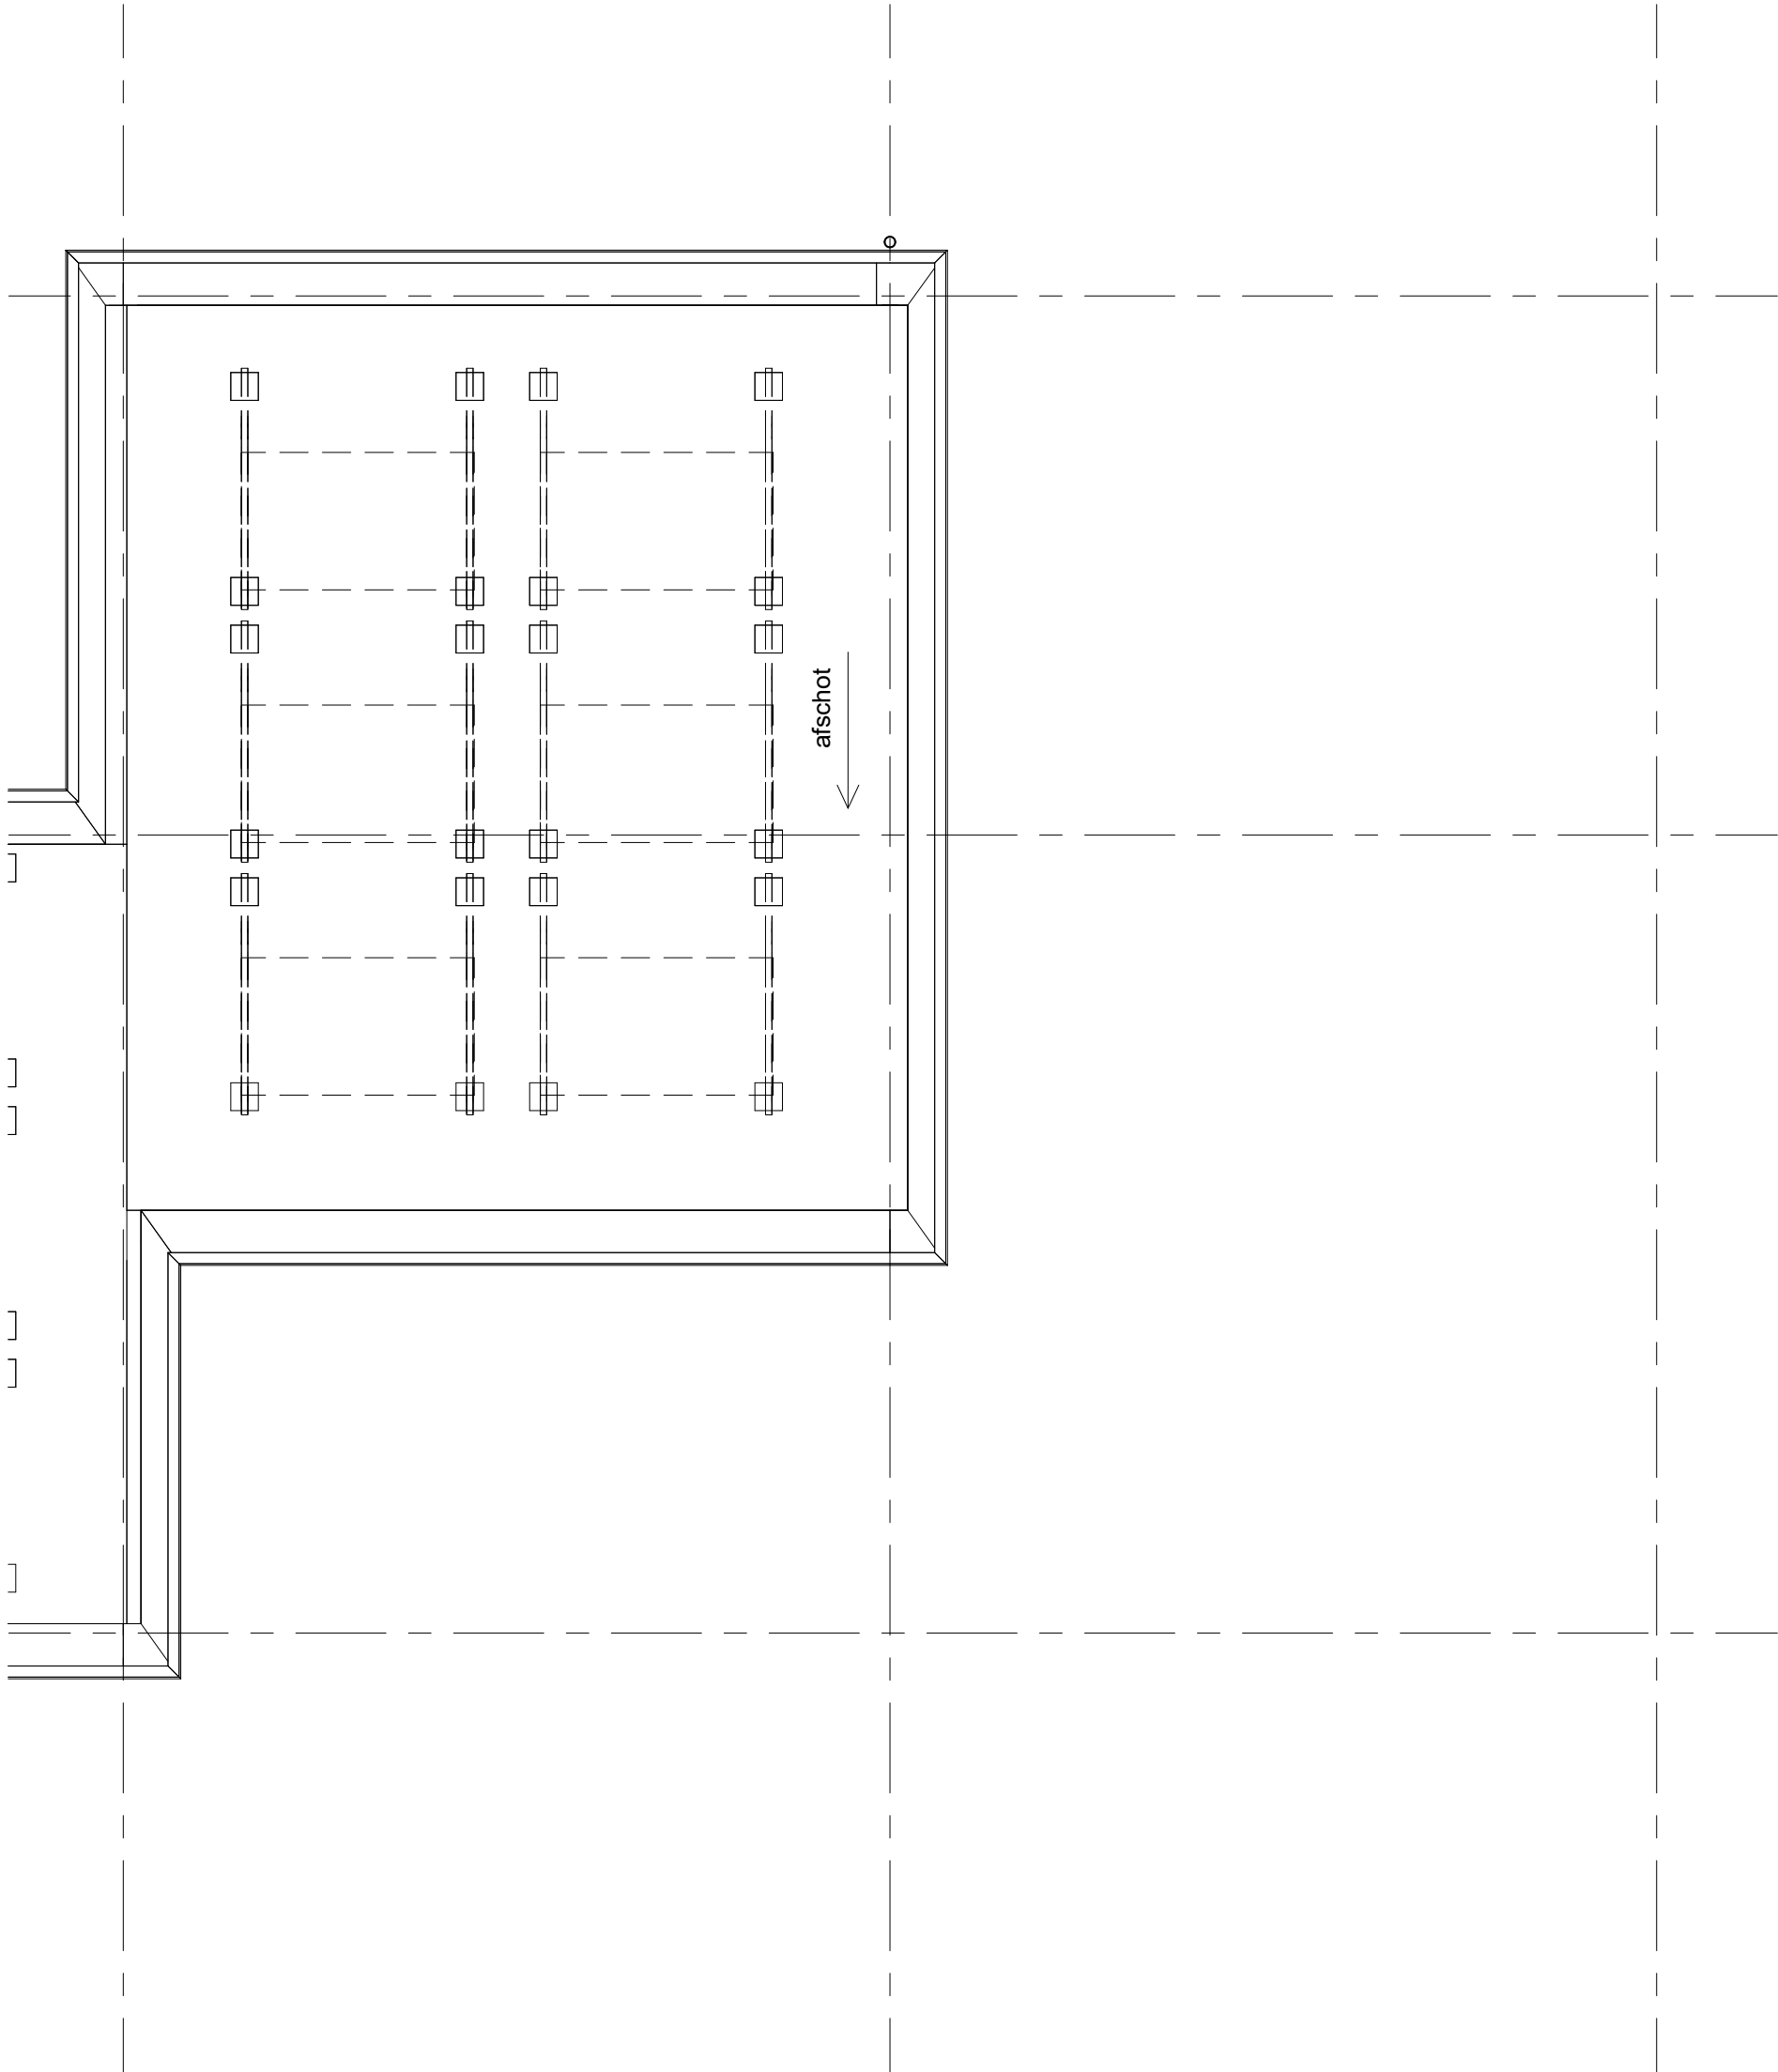

Hemelwaterafvoeren, zoals op de situatie-tekening en blokeoverzichten is aangegeven.
Metselwerkdilataties, zoals op blokgevelaanzicht is aangegeven.


bouwnummer 52, 54, 63 (als getekend)
bouwnummer 57 (spiegelbeeld)



project
59 woningen Hofpark - Houten
omschrijving
type 4/4s
2e verdieping

getekend	TH	schaal	1:50
status	definitief	datum	01-10-2025
project nr	9816	tekening nr	V-4-020
		wijz.	

Getekend is de mogelijke situering van de pv-panelen. Het
aantal pv-panelen in de basis wordt bepaald aan de hand van de
BENG berekening conform de eisen uit het Besluit Bouwwerken Leefomgeving (BBL) en BENG 2=0

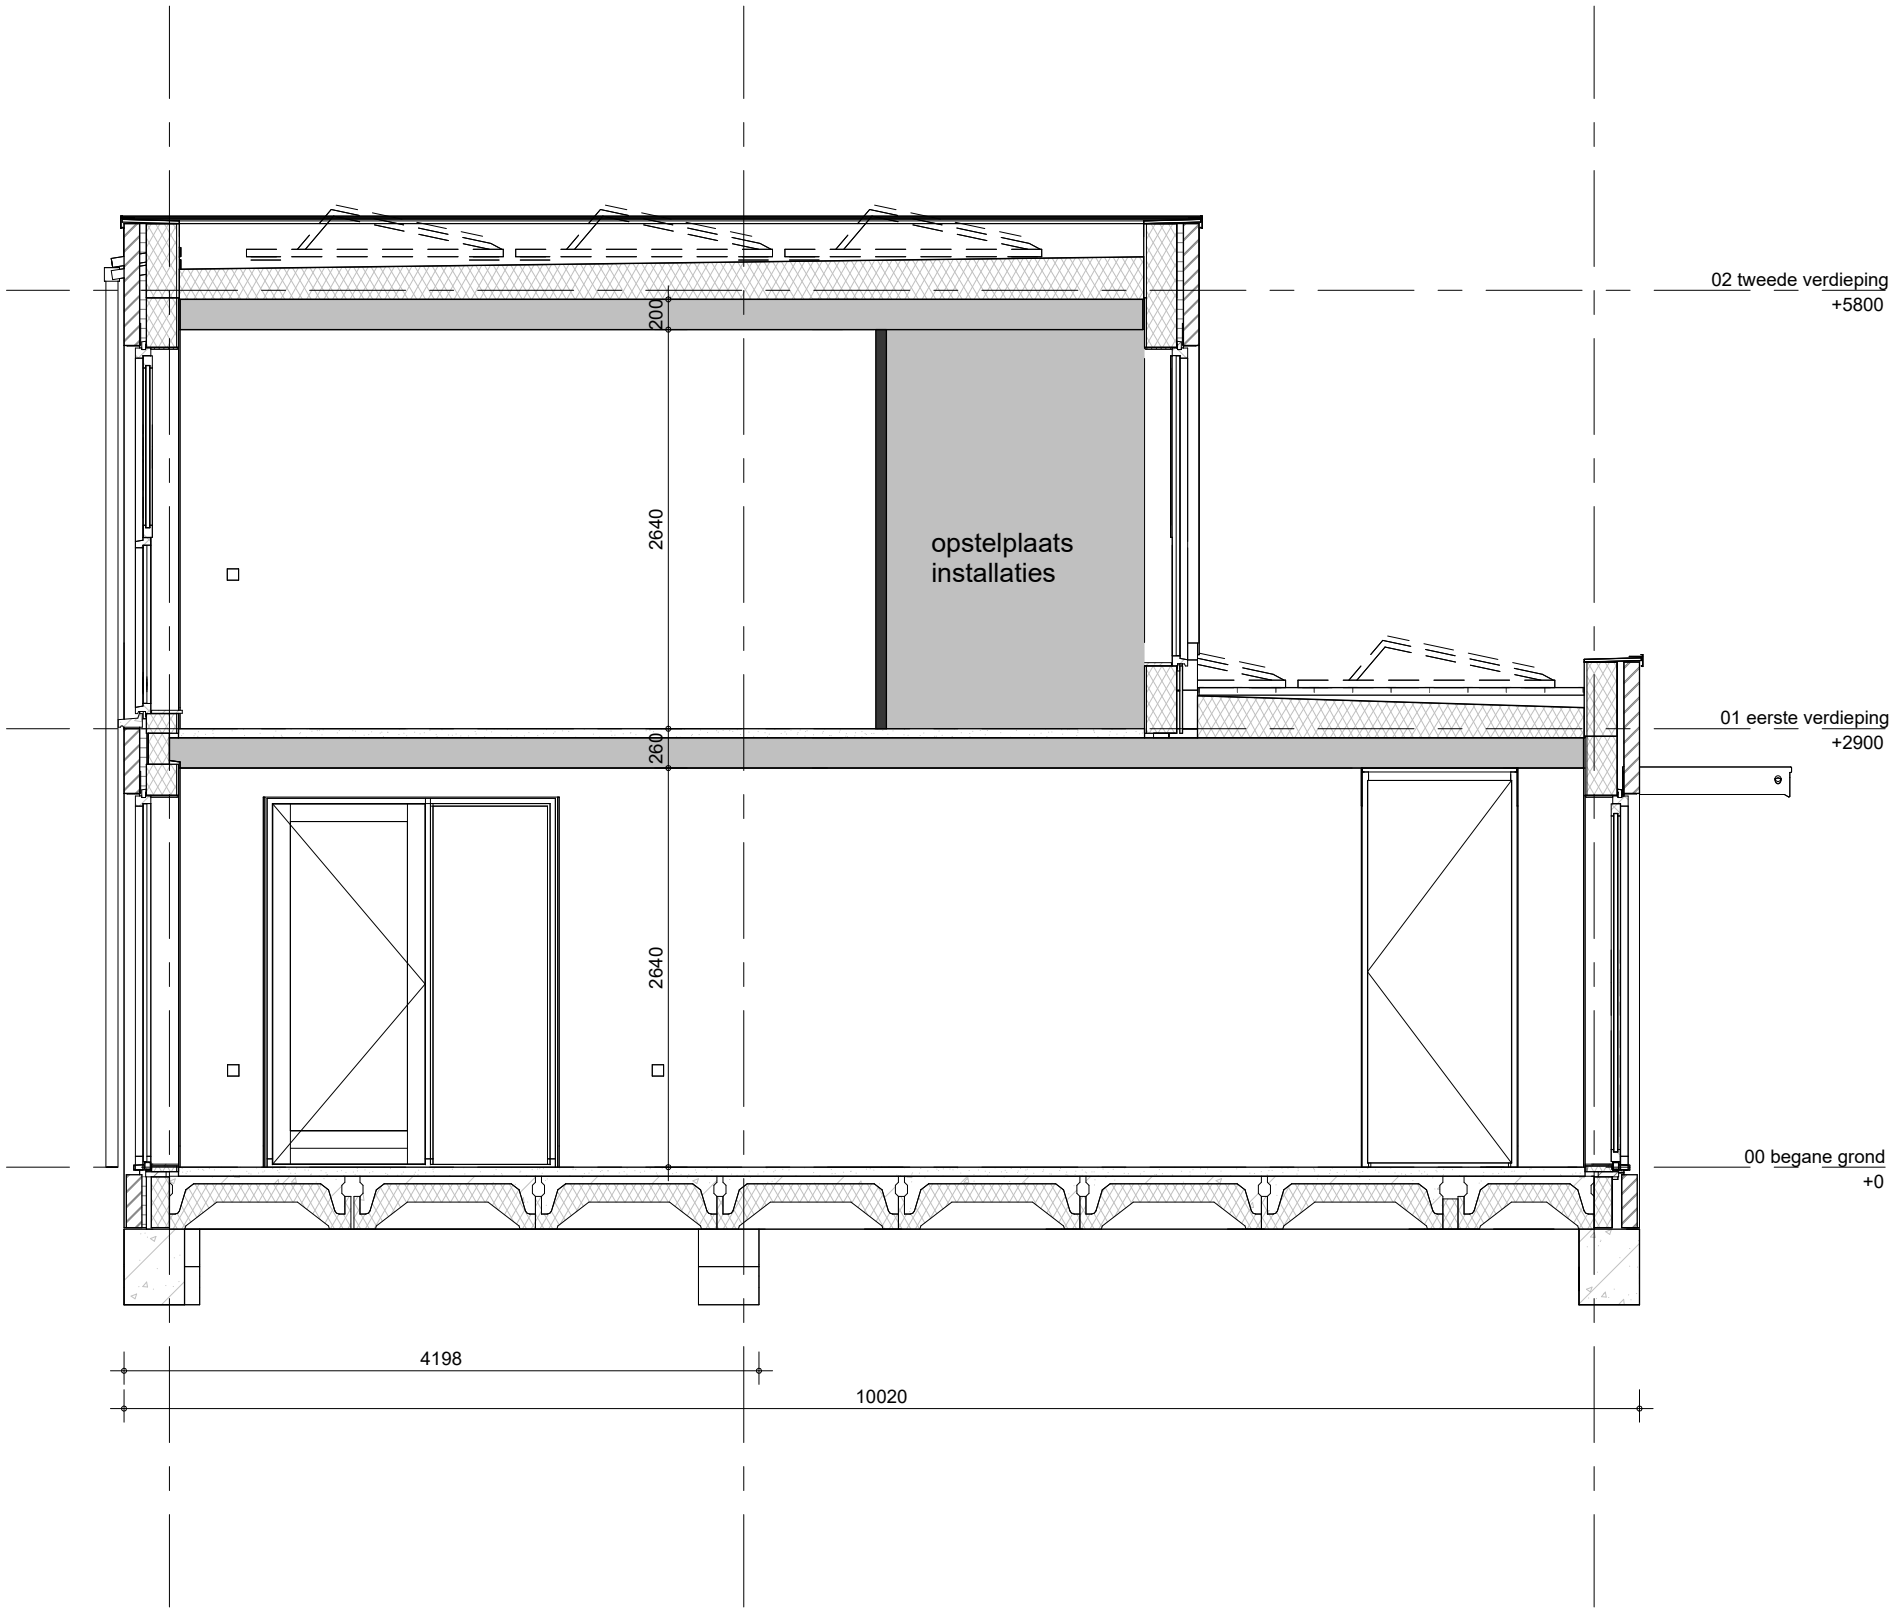


bouwnummer 52, 54, 63 (als getekend)
bouwnummer 57 (spiegelbeeld)



project
59 woningen Hofpark - Houten
omschrijving
**type 4/4s
doorsnede 1**

getekend	TH	schaal	1:50
status	definitief	datum	01-10-2025
project nr	9816		
tekening nr	V-4-360	wijz.	

Getekend is de mogelijke situering van de pv-panelen. Het
aantal pv-panelen in de basis wordt bepaald aan de hand van de
BENG berekening conform de eisen uit het Besluit Bouwwerken Leefomgeving (BBL) en BENG 2=0

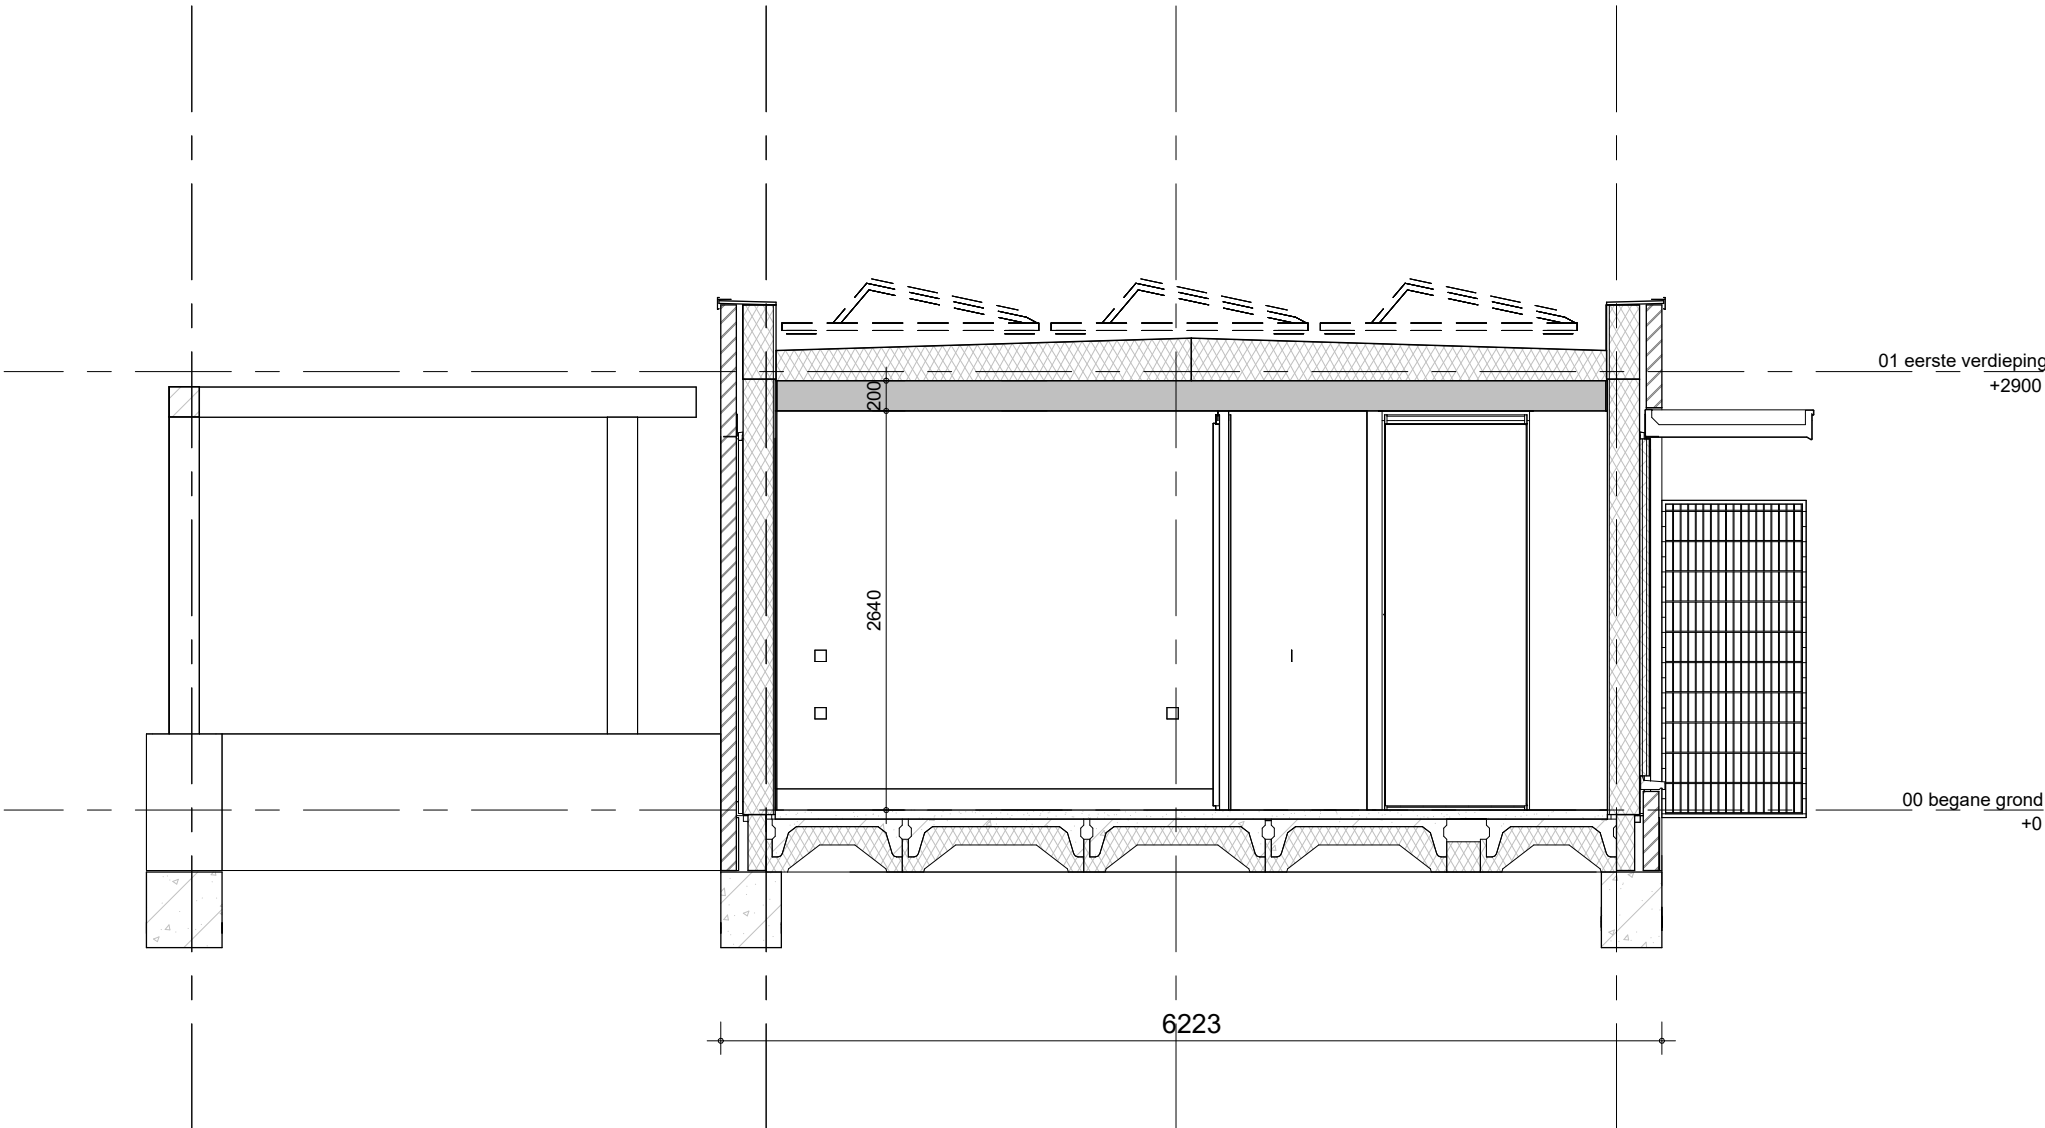

bouwnummer 52, 54, 63 (als getekend)
bouwnummer 57 (spiegelbeeld)



project
59 woningen Hofpark - Houten
omschrijving
type 4/4s
doorsnede 2

getekend
TH
status
definitief
project nr
9816
tekening nr
V-4-361
schaal
1:50
datum
01-10-2025
wijz.