




voorgevel

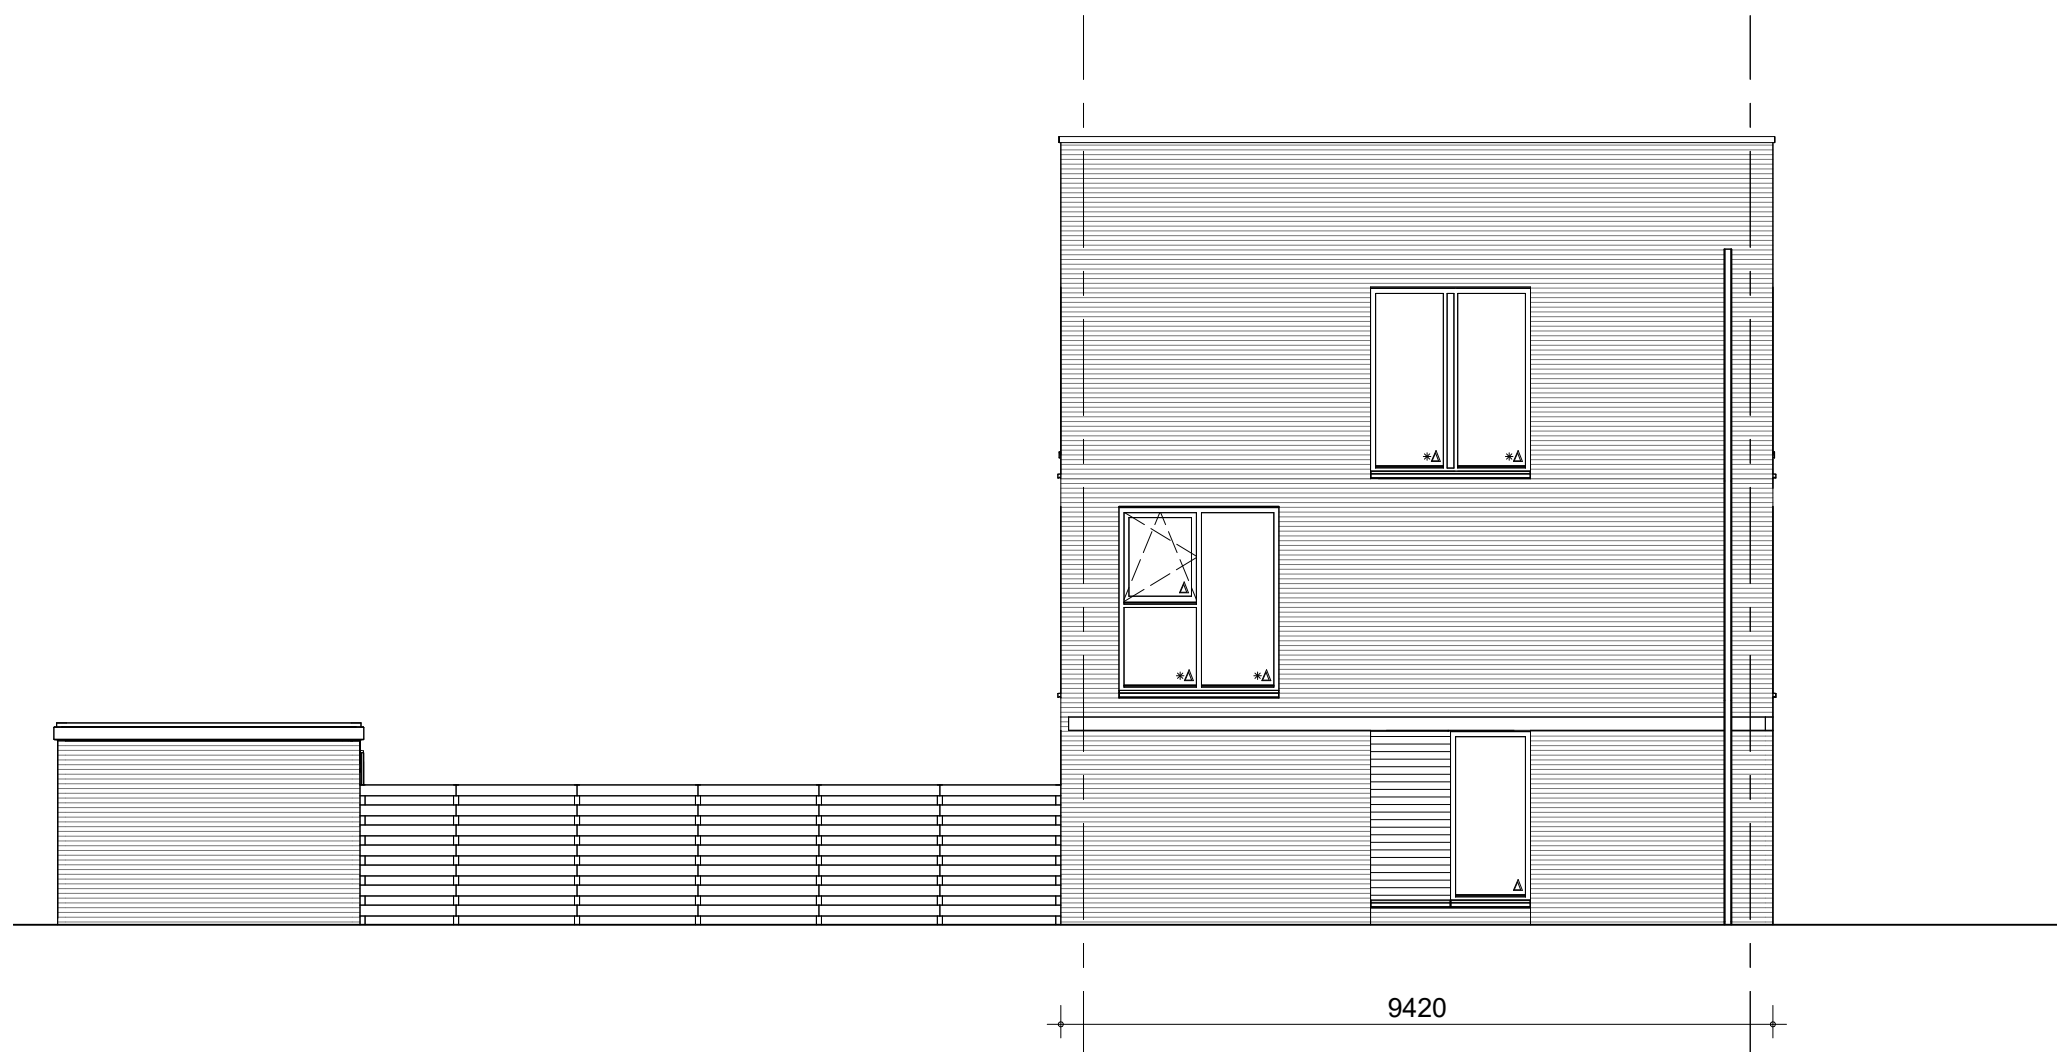

zijgevel links



zijgevel rechts



achtergevel

Getekend is de mogelijke situering van de pv-panelen. Het aantal pv-panelen in de basis wordt bepaald aan de hand van de BENG berekening conform de eisen uit het Besluit Bouwwerken Leefomgeving (BBL) en BENG 2=0

☒ doorvalveilig glas
☒ zonnwerend glas




project
59 woningen Hofpark - Houten
omschrijving
blok 2B1
gevelaanzicht

getekend
TH
datum
01-10-2025
project nr
9816
tekening nr
V-2B1-300

Natuurinclusieve maatregelen in de gevel conform opgave Landscape & Urban Design
"Natuurinclusiviteit Hofpark Houten - 4 juni 2025"



voorgevel

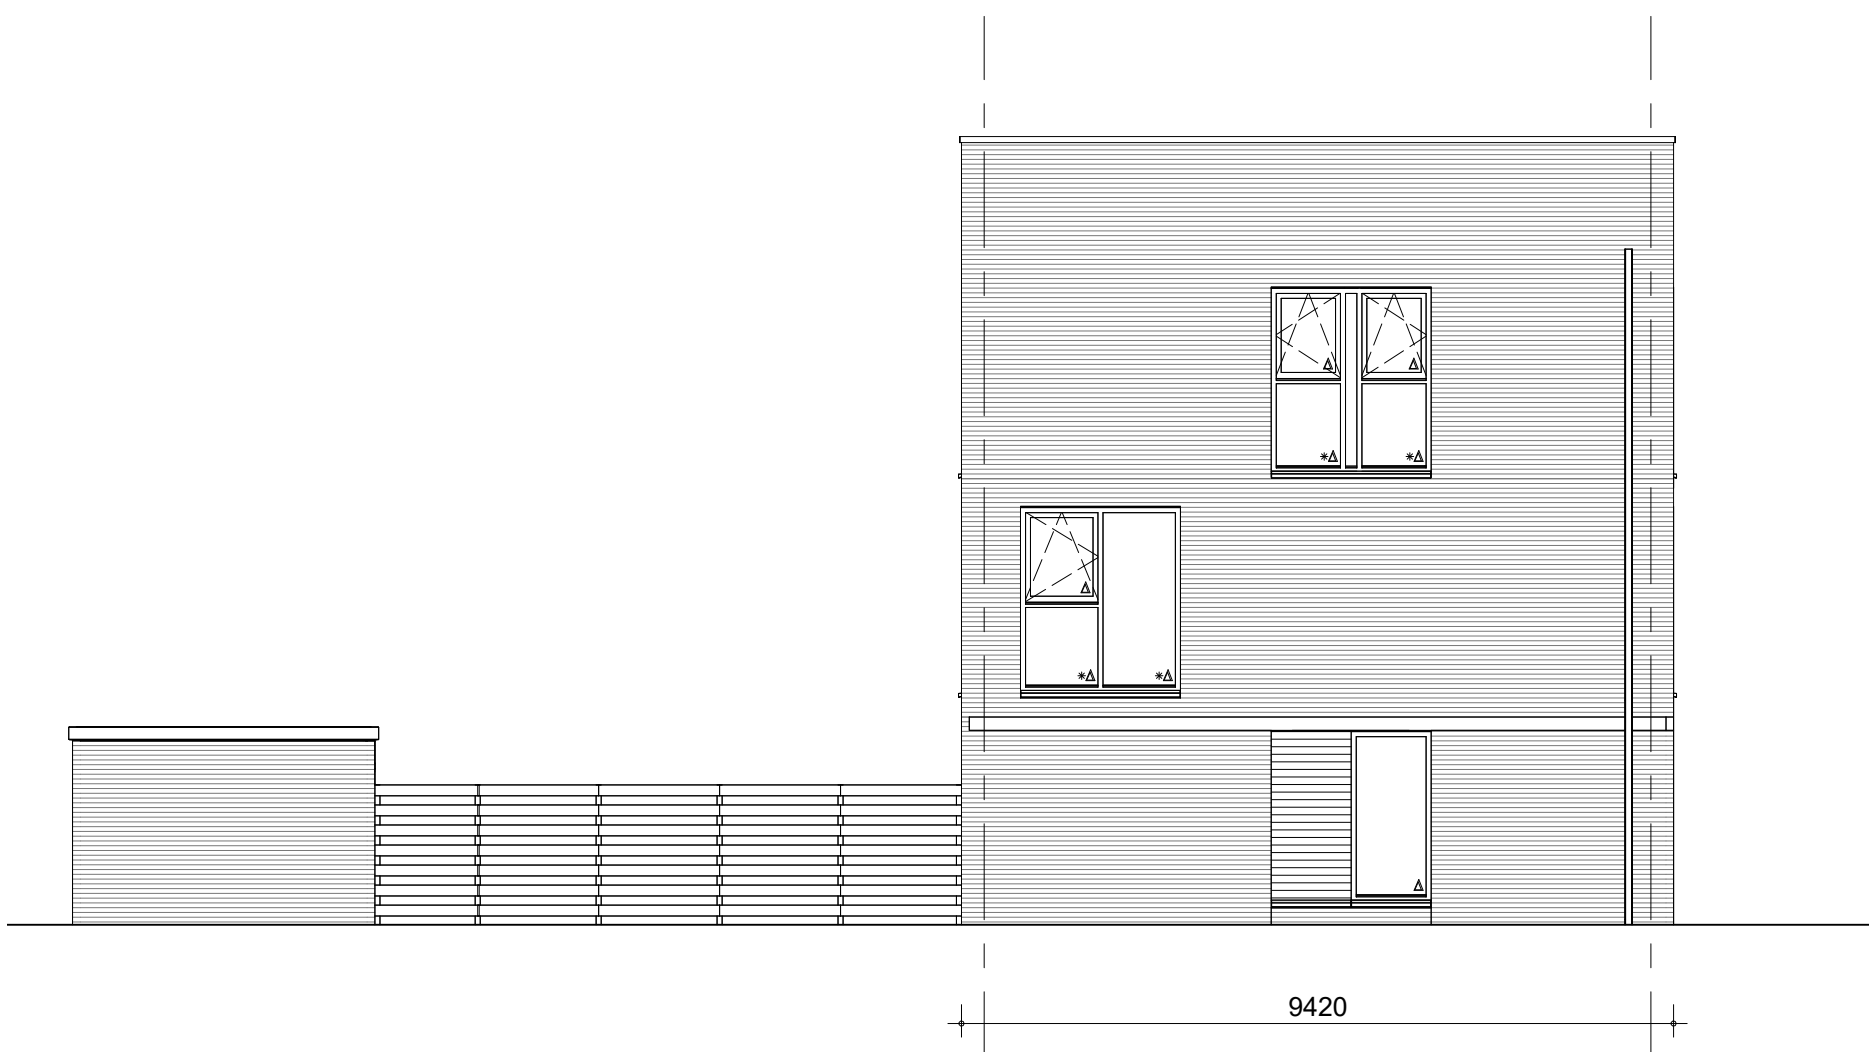

zijgevel links




zijgevel rechts



achtergevel



voorgevel

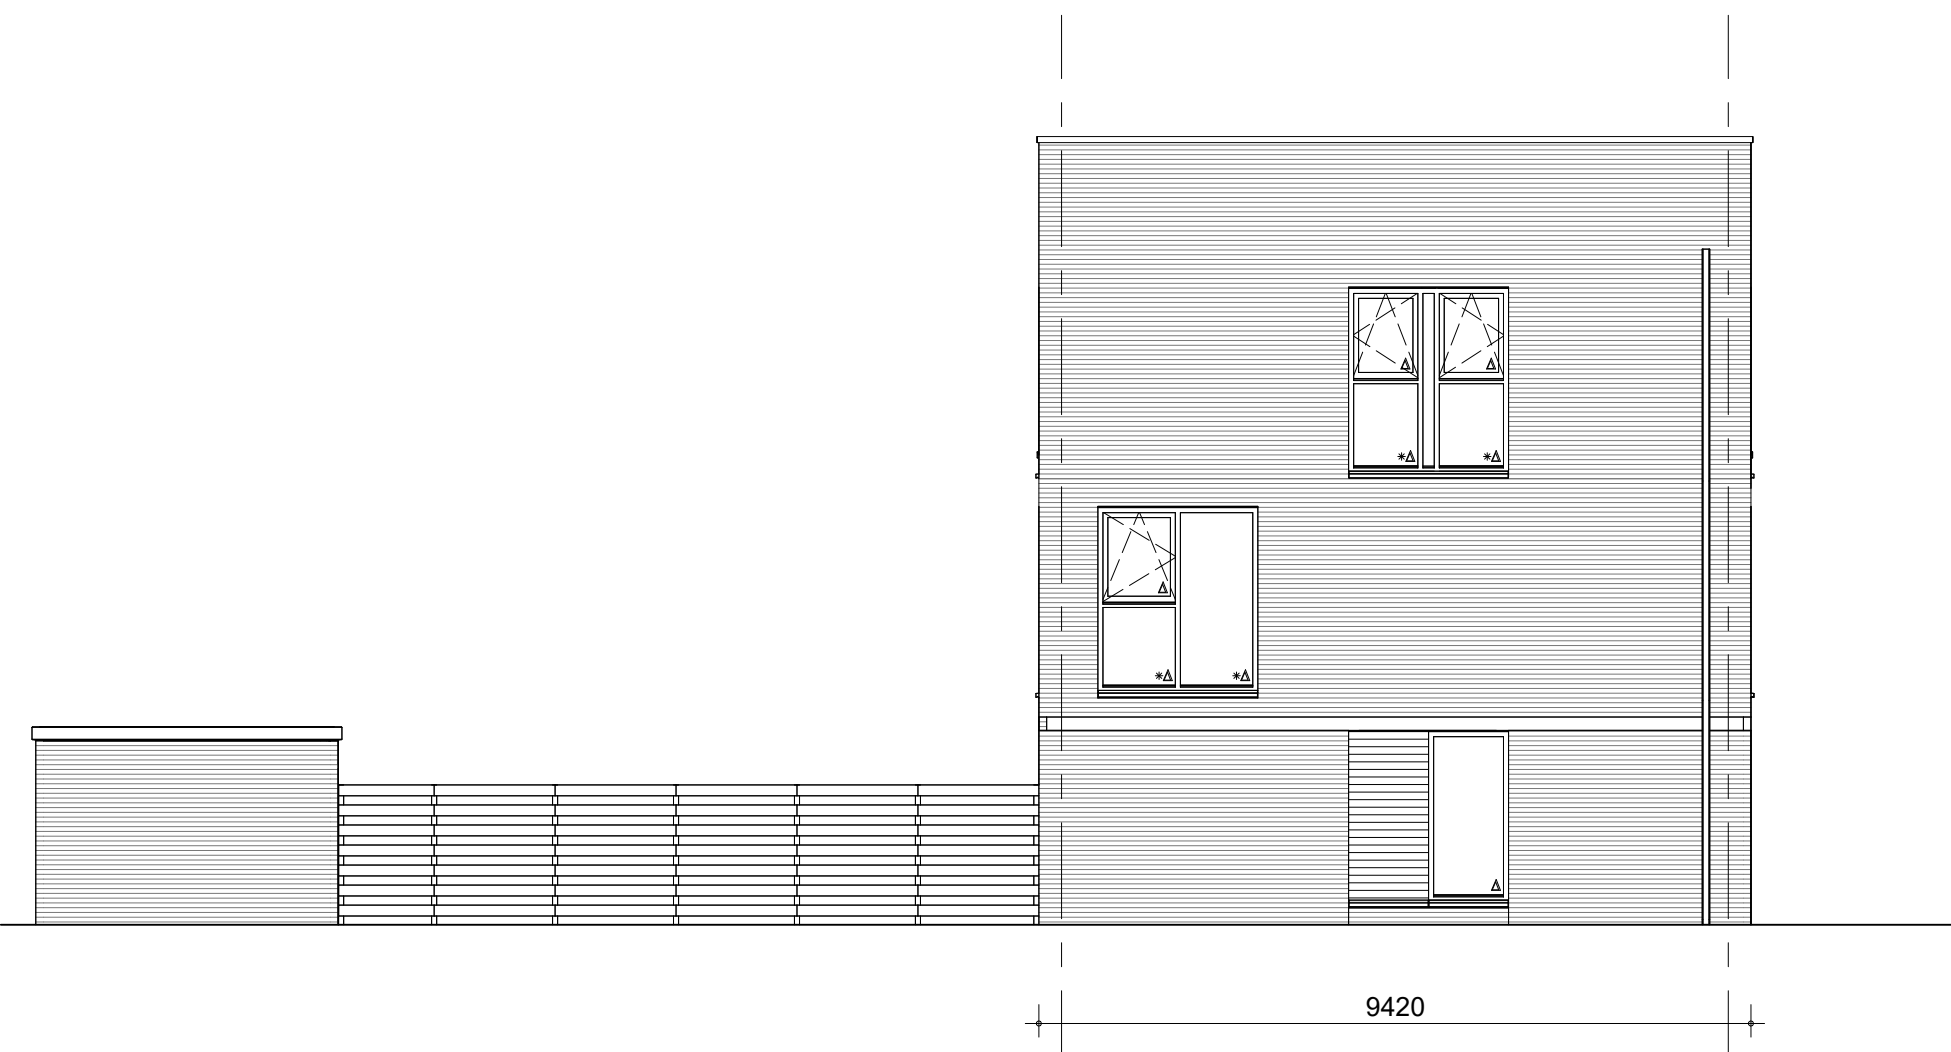

zijgevel links



zijgevel rechts



achtergevel